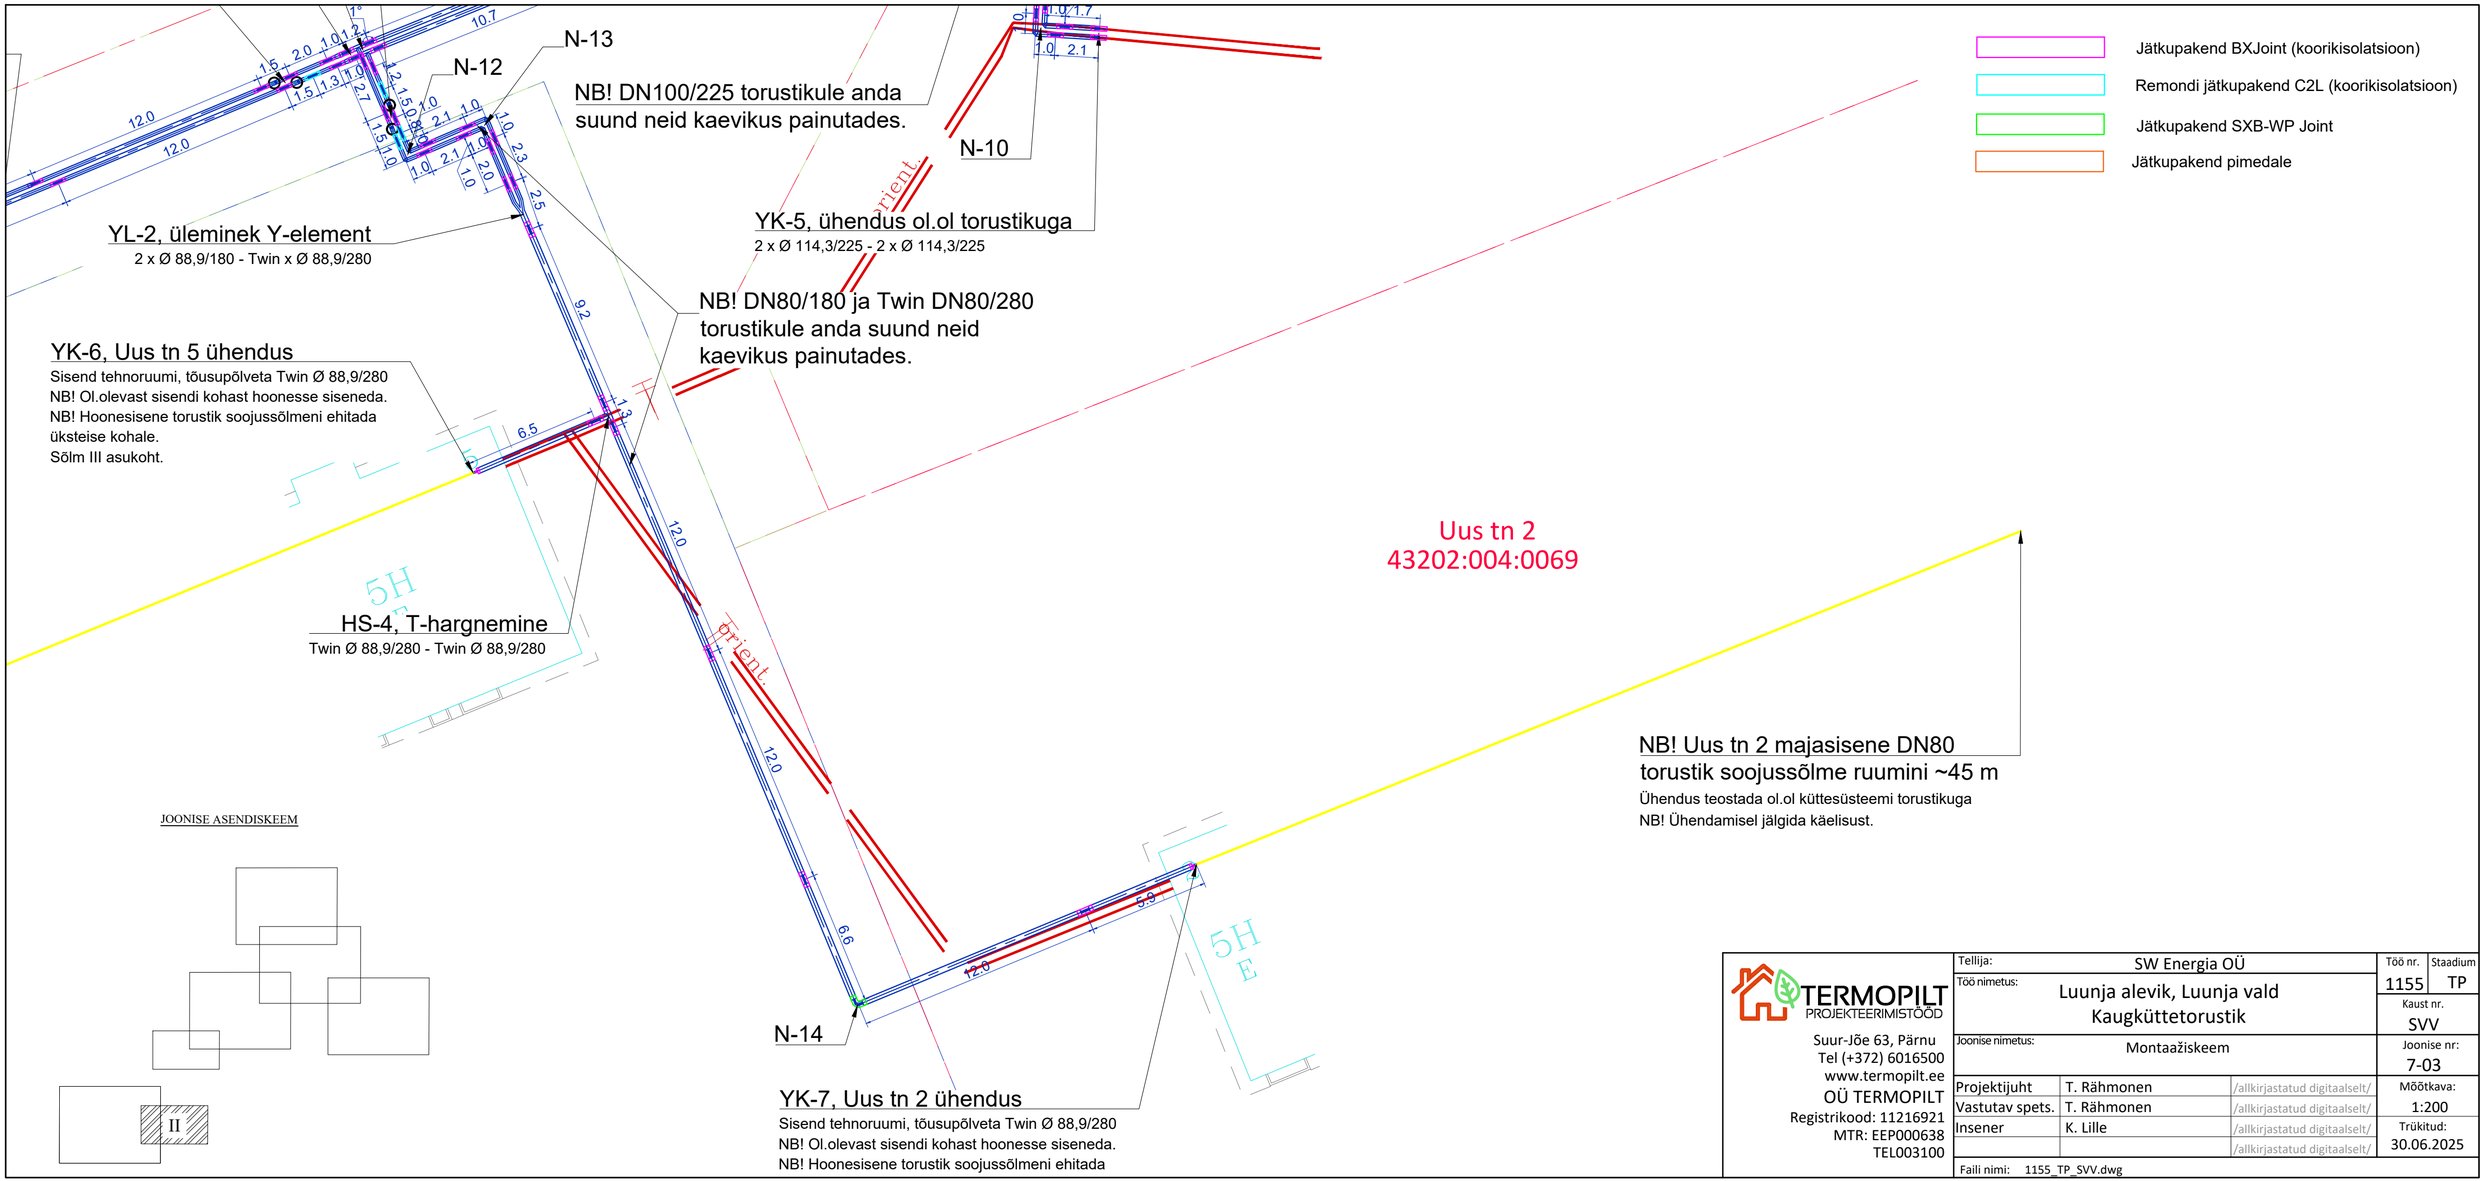

TERMOPILT PROJEKTEERIMISTÖÖD	Tellija:	SW Energia OÜ	Töö nr. 1155 / Staadium TP
Suur-Jõe 63, Pärnu Tel (+372) 6016500 www.termopilt.ee OÜ TERMOPILT Registrikood: 11216921 MTR: EEP000638 TEL003100	Töö nimetus:	Luunja alevik, Luunja vald Kaugküttetorustik	Kaust nr. SVV
	Joonise nimetus:	Montaažiskeem	Joonise nr: 7-03
	Projektijuht	T. Rähmonen /allkirjastatud digitaalselt/	Mõõtkava: 1:200
	Vastutav spets.	T. Rähmonen /allkirjastatud digitaalselt/	
	Insener	K. Lille /allkirjastatud digitaalselt/	Trükitud: 30.06.2025
		/allkirjastatud digitaalselt/	
	Faili nimi: 1155_TP_SVV.dwg		