


Isikliku kasutusõiguse seadmise plaan

IKÕ seadmise ala Pos nr (plaanil)	Kinnistu registriosa nr	Katastriüksuse tunnus, nimi ja sihtotstarve	IKÕ seadmise ala pindala ruutmeetrites m ²
Pos 1	6008750	82301:001:0034 73 Tõrva-Pikasilla tee L1 transpordimaa	26

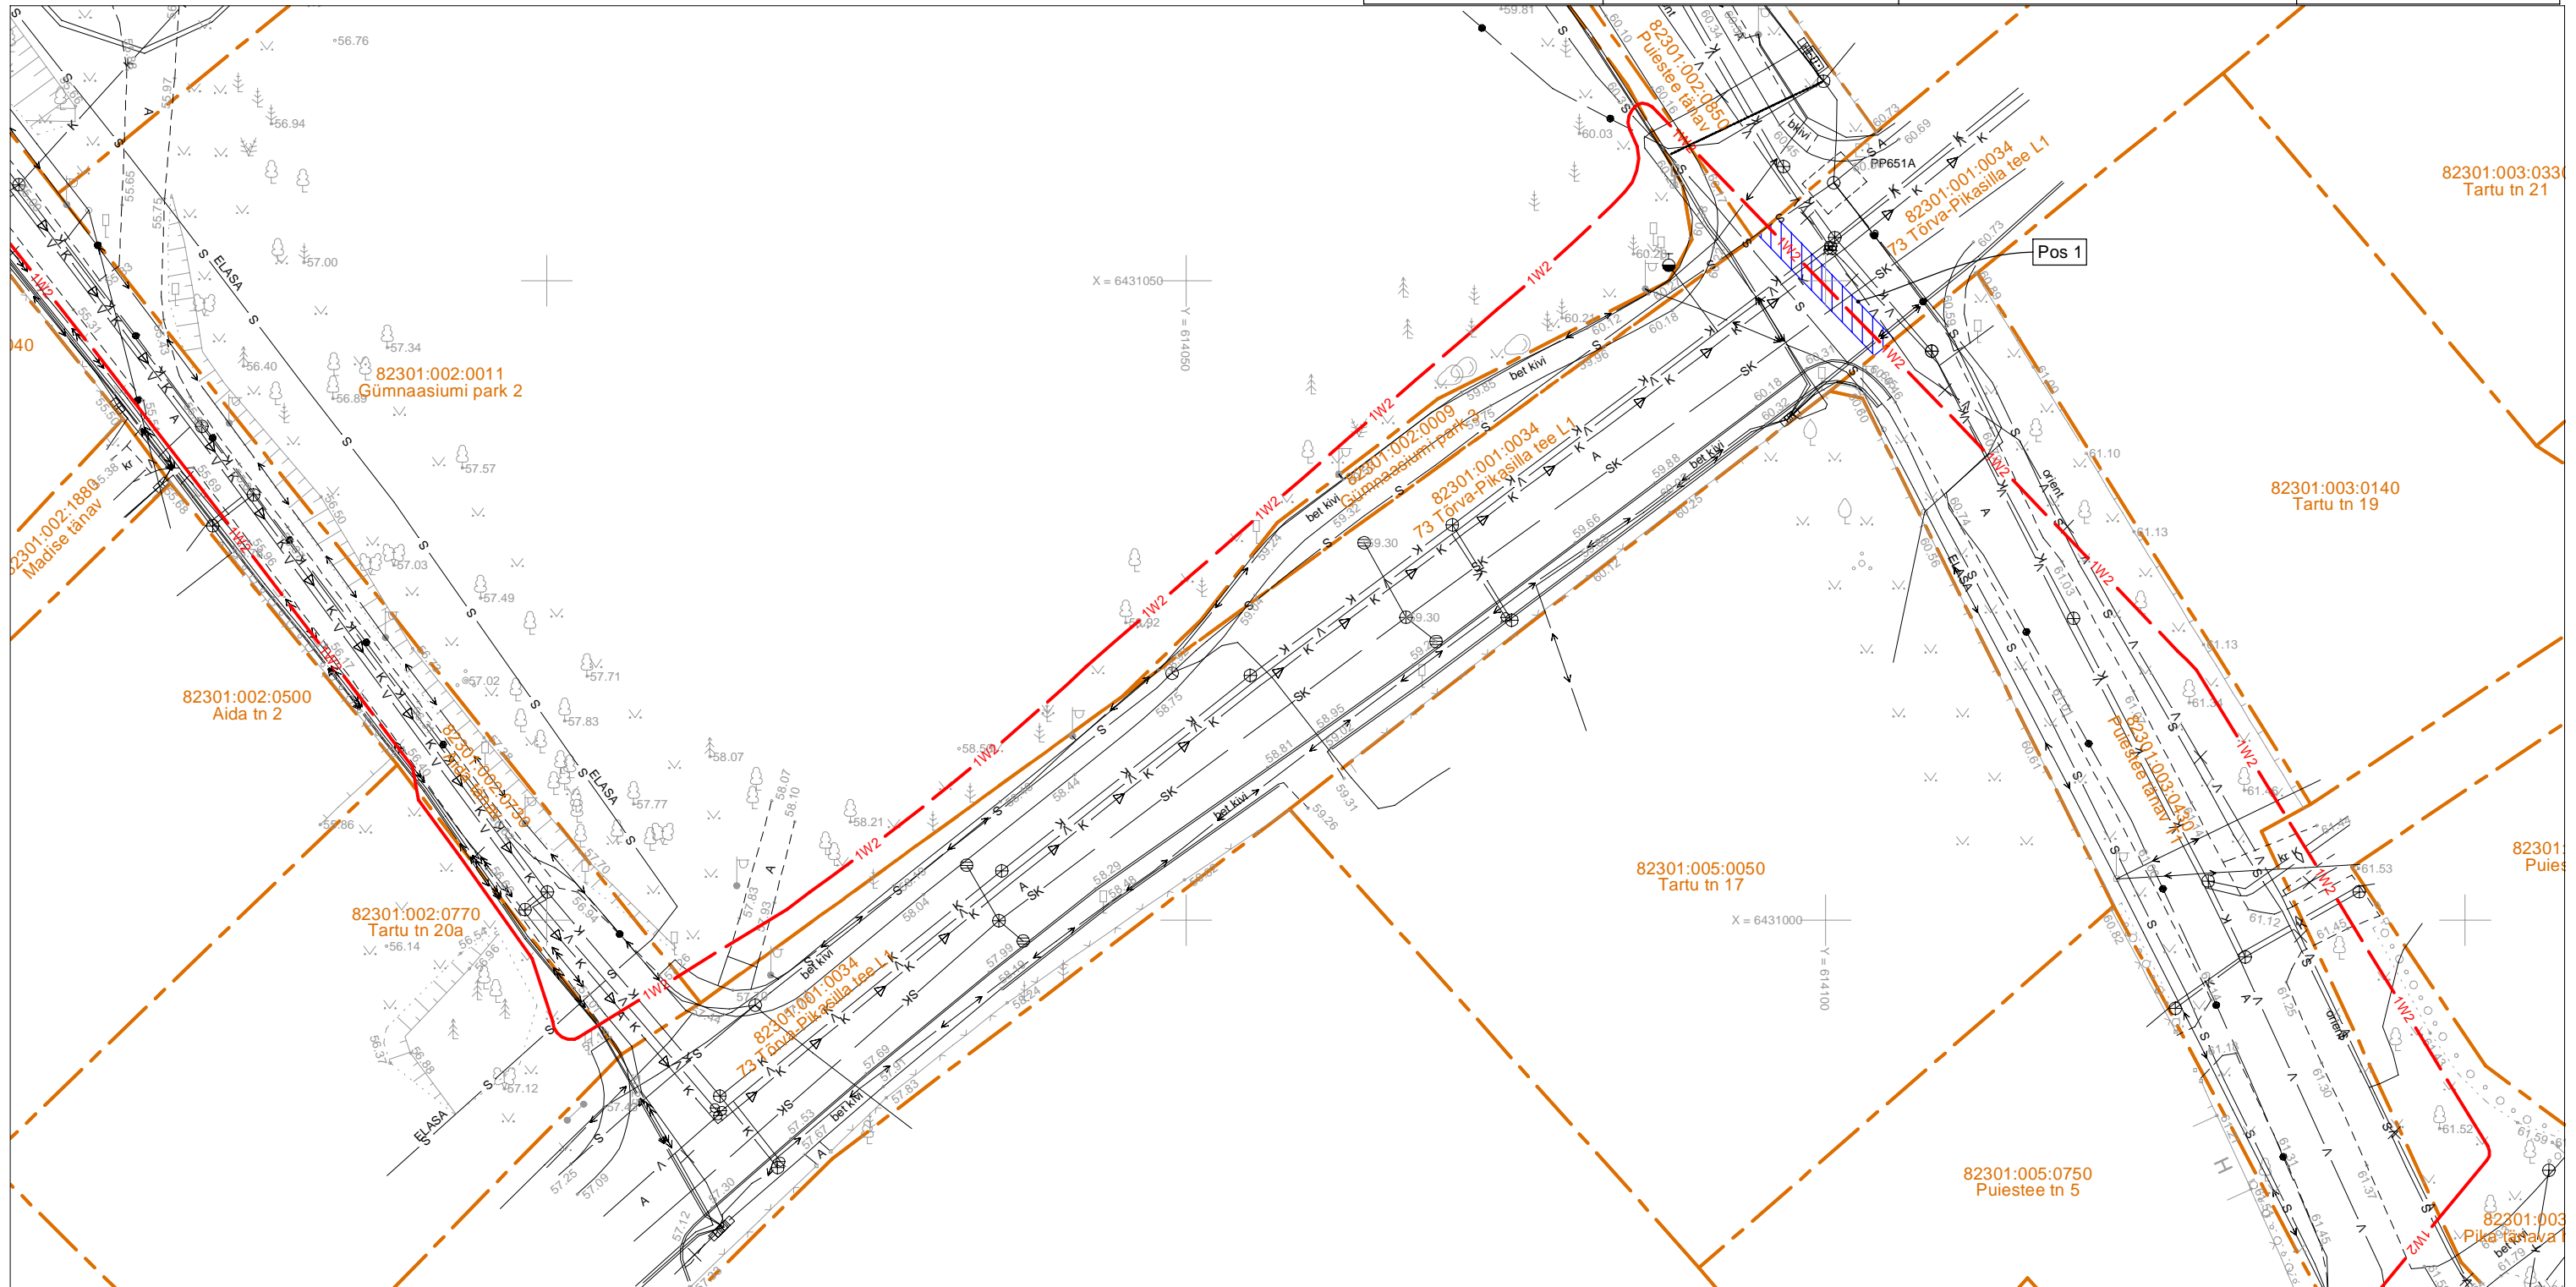

M 1:500

-  IKÕ seadmise ala
-  Katastriüksuste piirid
-  Projekteeritud 15 kV maakaabel

Projekti nr: LC0543-K2
 Projekterija: A. Mee
 Tel. 511 9005