


**OLEMASOLEV OLUKORD**


Krundi aadress  
Katastriüksuse sihtotstarve  
Krundi pindala  
Krundi kasutamise sihtotstarve  
Hoonete arv

Edise tee 49  
25201:005:0380  
32499 m<sup>2</sup>  
Maatulundusmaa  
3

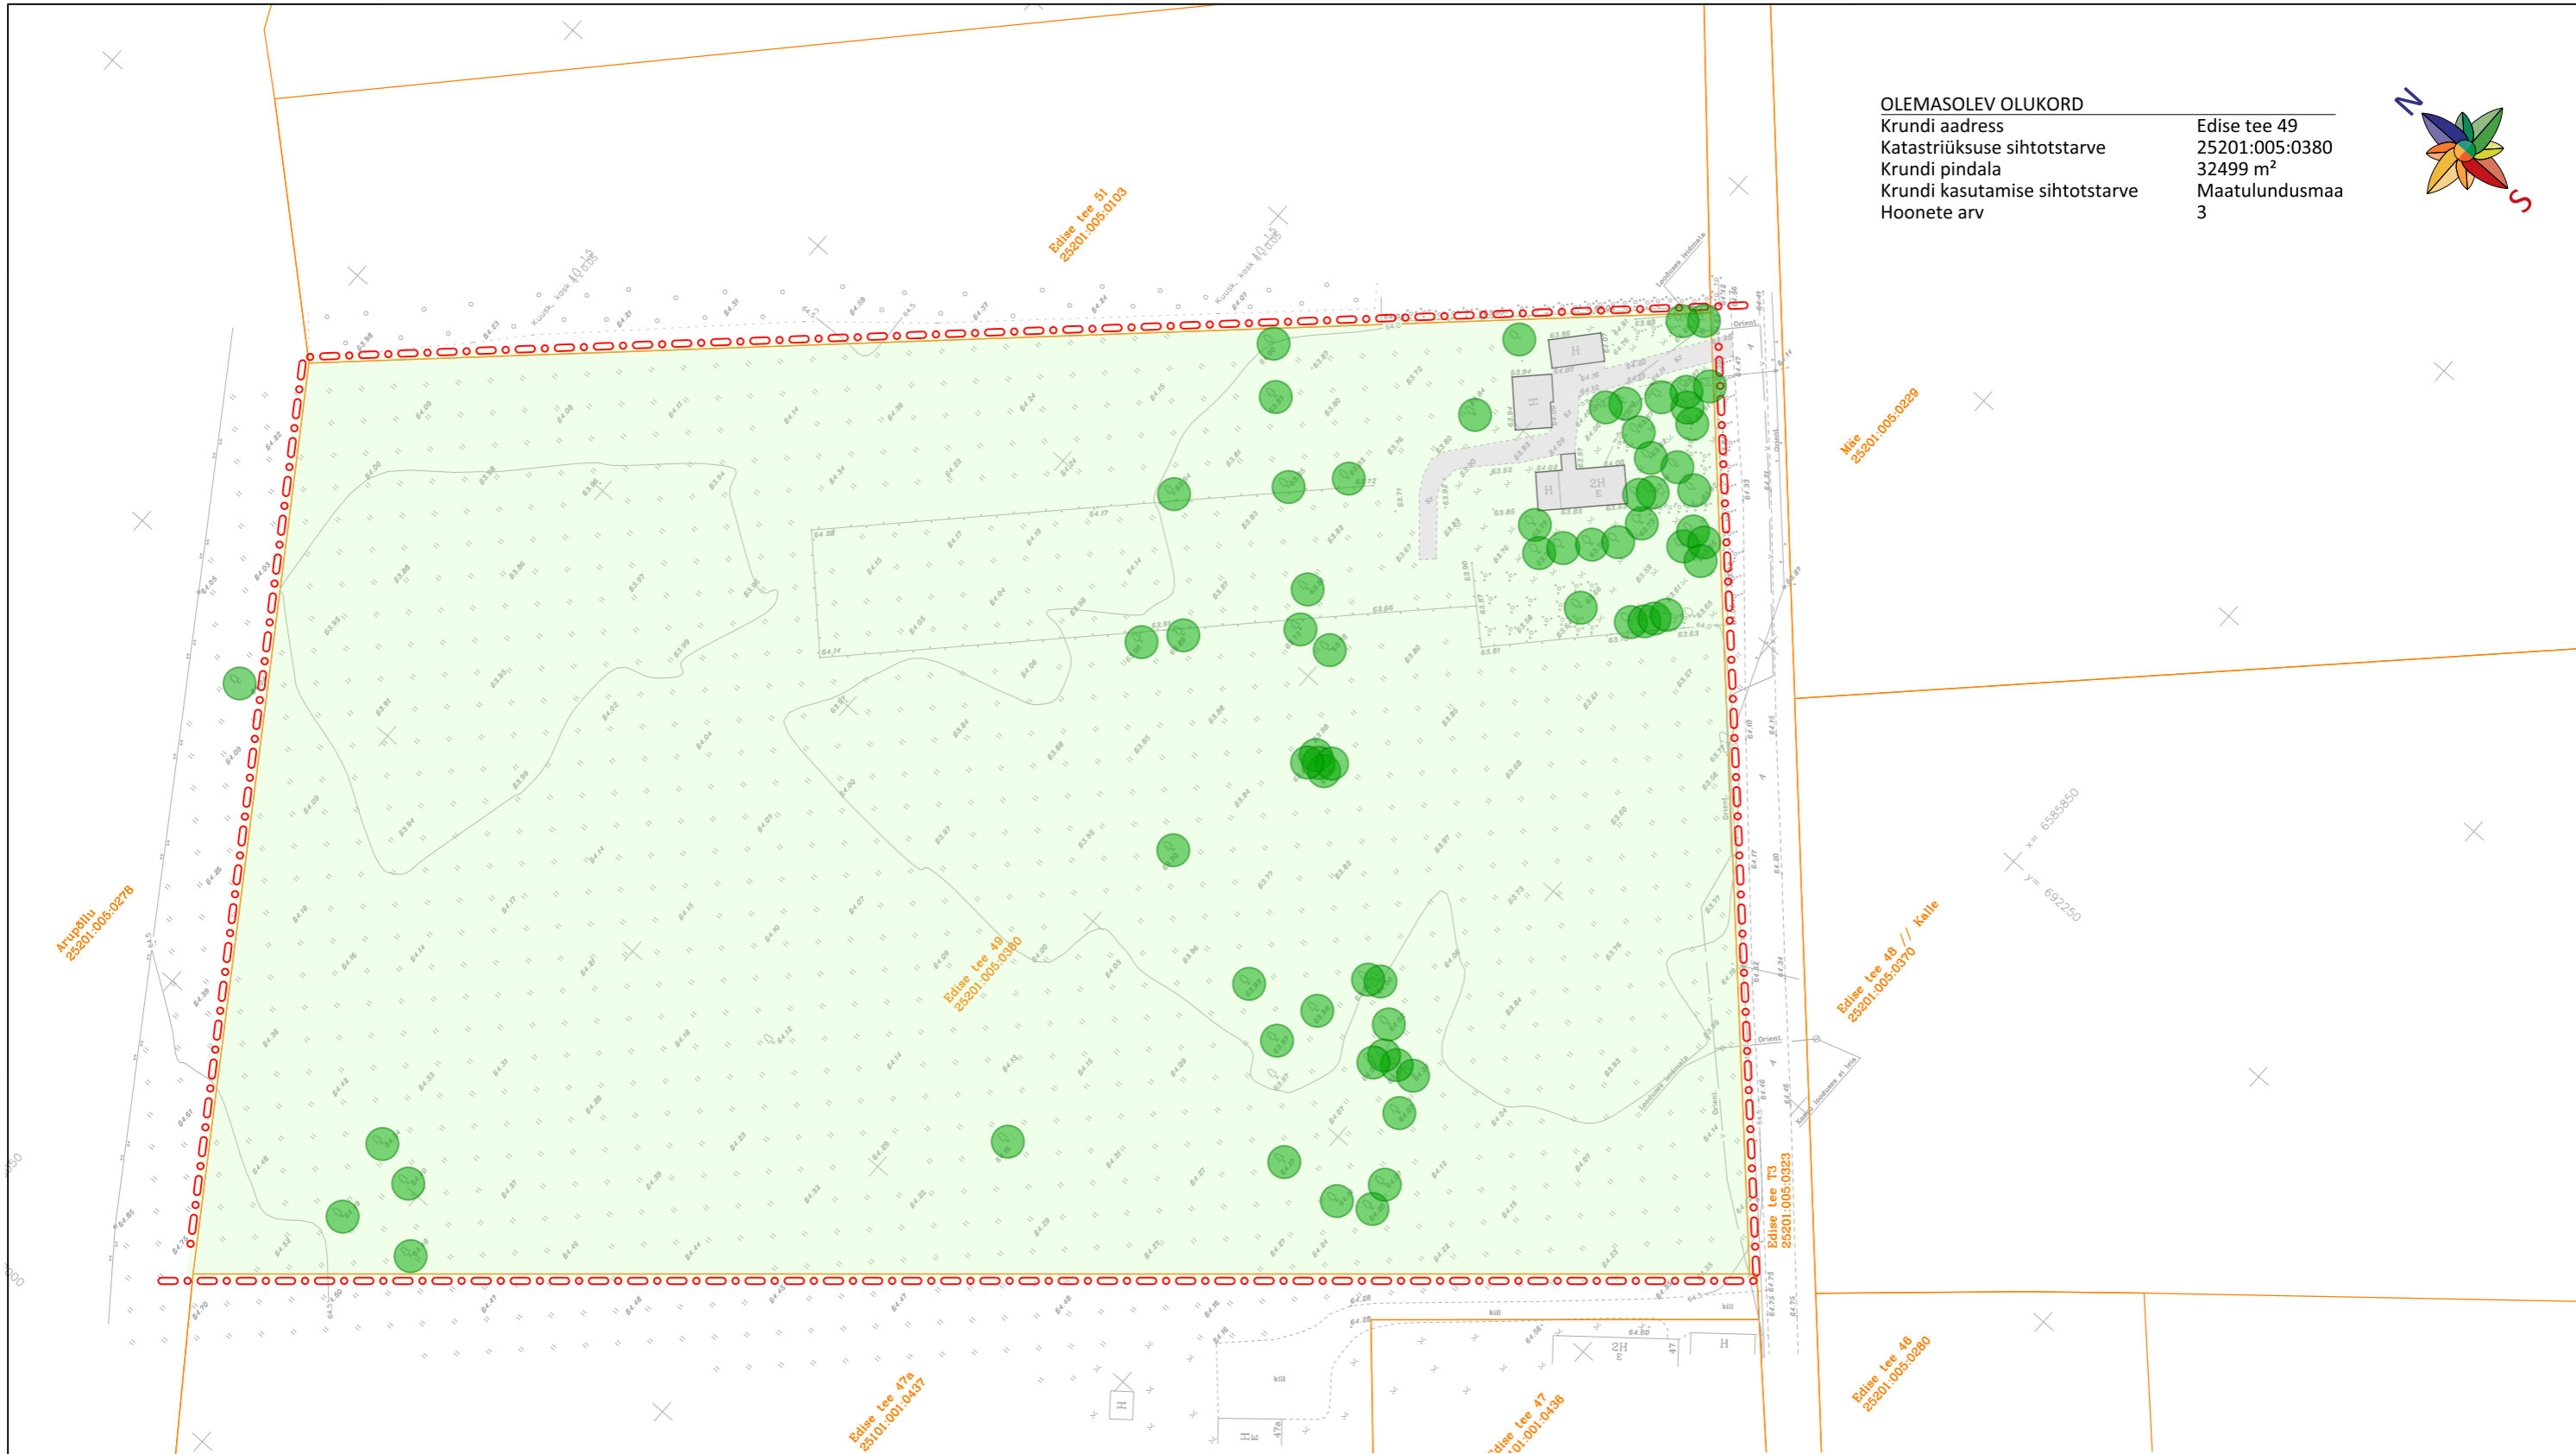

Märkus: Detailplaneeringu koostamisel on kasutatud Geoterra OÜ 2021. a veebruaris koostatud alusplaani täpsusastmega 1:500

töö nr GE-2345. Maa-ala on mõõdistatud tiigi koordinaatide süsteemis L-EST97 ja kõrgused EH2000 kõrguste süsteemis.

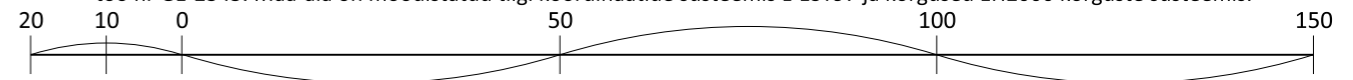

**TINGMÄRGID**

- - - - - Planeeringuala piir
- Olemasolev krundipiir
- Olemasolev hoone
- Olemasolev tee
- Olemasolev haljasala
- Olemasolev kõrghaljastus



Töö: **Edise 49 detailplaneering**

Joonis: **Olemasolev olukord**

AB Artes Terrae OÜ  
Reg nr 12978320  
Küütri tn 14, Tartu 51007  
artes@artes.ee  
www.artes.ee

Projektjuht:  
**Mart Hiob**  
Maastikuarhitekt:  
**Mirjam Manglus**

Tellijä: \_\_\_\_\_  
Asukoht: **Edise, Jõhvi vald**  
Faili nimi: **21010DP1 Edise 49.dgn**

Staadium: **DP**  
Töö nr: **21010DP1**  
Kuupäev: **30.06.2021**  
Mõõt: **1:1000**  
Joonise nr: **3**