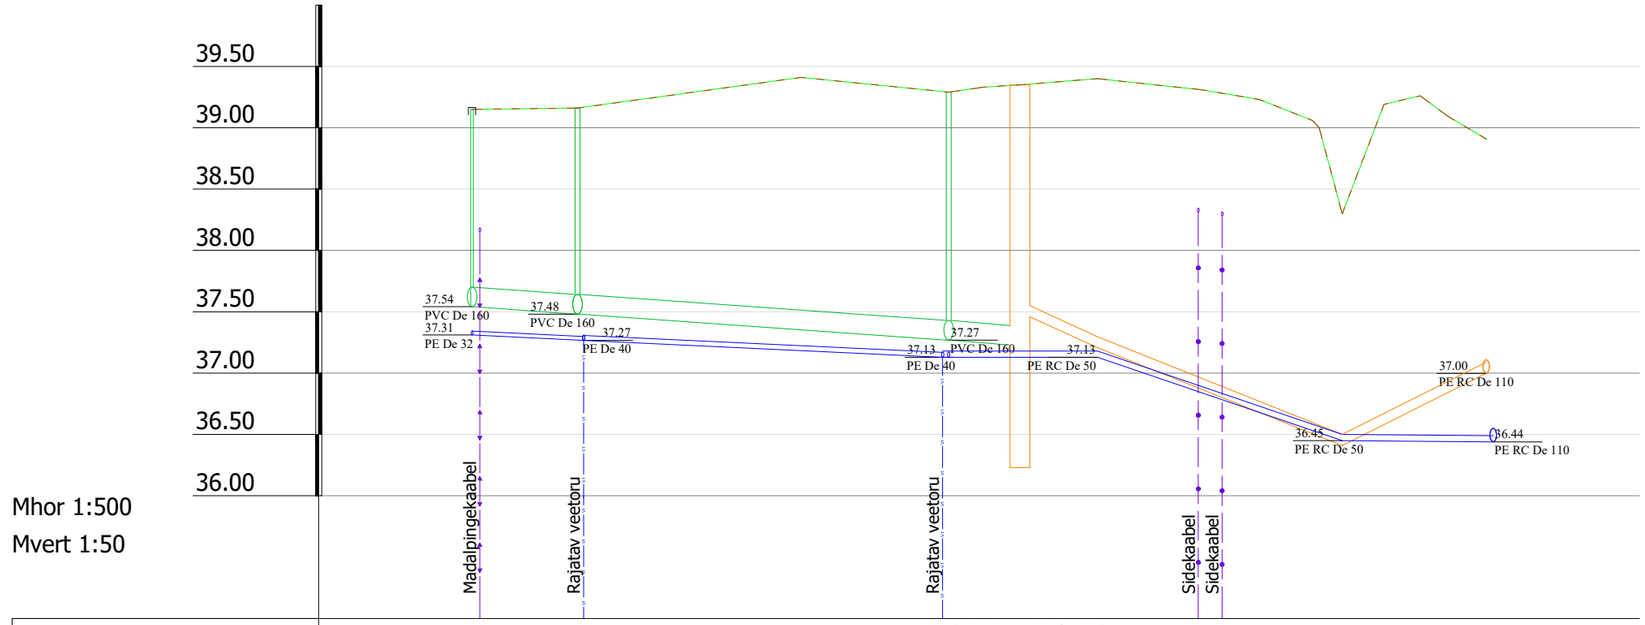

Mhor 1:500

Mvert 1:50

KAEVU TÄHIS	PK	KK 1-3	RKP 1-1 - KK 1-2	Kalmistu KS 1-11	KS 1-10	KS 1-9
OLEMASOLEVA MAAPINNA KÕRGUS (m ABS)	39.15	39.16	39.29	39.35 39.40	38.30	38.91
PROJEKTEERITUD MAAPINNA KÕRGUS (m ABS)	39.15	39.16	39.29	39.35 39.40	38.30	38.91
TORU RENNI KÕRGUS (m ABS)	37.54	37.48	37.27	37.23 37.46 37.21	36.41	37.00
TORU RAJAMISSÜGAVUS	1.61	1.68	2.02	2.12 1.89 2.19	1.89	1.91
LANG ‰ / PIKKUS (m)	44.7	7	26.3	40 50 11.7		
TORU LÄBIMÕÕT	PVC De 160 - 44.7m		PE RC De 90 - 38.0m			
VAHEKAUGUSED (m)	8.6	30.3	5.8	6.3 20.0	11.7	
SIRGESTATUD TRASSI PLAAN	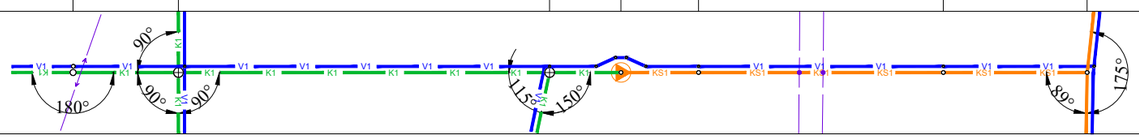					

MÄRKUSED:
1. Torustike asukoht vt. joonis AS 4-01.
2. Joonis on projekti seletuskirja ja lisade lahutamatu osa.
3. Ühikuta mõõdud on meetrites.
4. Kõrgused on EH2000 süsteemis.

KESKKOND & PARTNERID OÜ
Reg. nr. 11006388
Vasara 50, Tartu 50113
Tel. 733 0350; info@mahutid.ee

Tellija: AS Põlva Vesi	Peatöövõtja: Wesico Project OÜ	Töö nr: 086/2024	
Projekt: Võõpsu aleviku vee- ja kanalisatsioonitaristu projekteerimine			Võõpsu alevik Räpina vald Põlvamaa
Projektijuht: Lauri Aim	Joonis: Kanalisatsioonitorustiku pikiprofiil PK...KS 1-9		Staadium: Tööprojekt
Vastutav spetsialist: Sirle Punka			
Projekteerija: Merilin Lilo	Fail: 0862024_TP	Kuupäev: 06.12.2024	Mõõt: 1:50 1:500 / Joonis: VK-6-02