


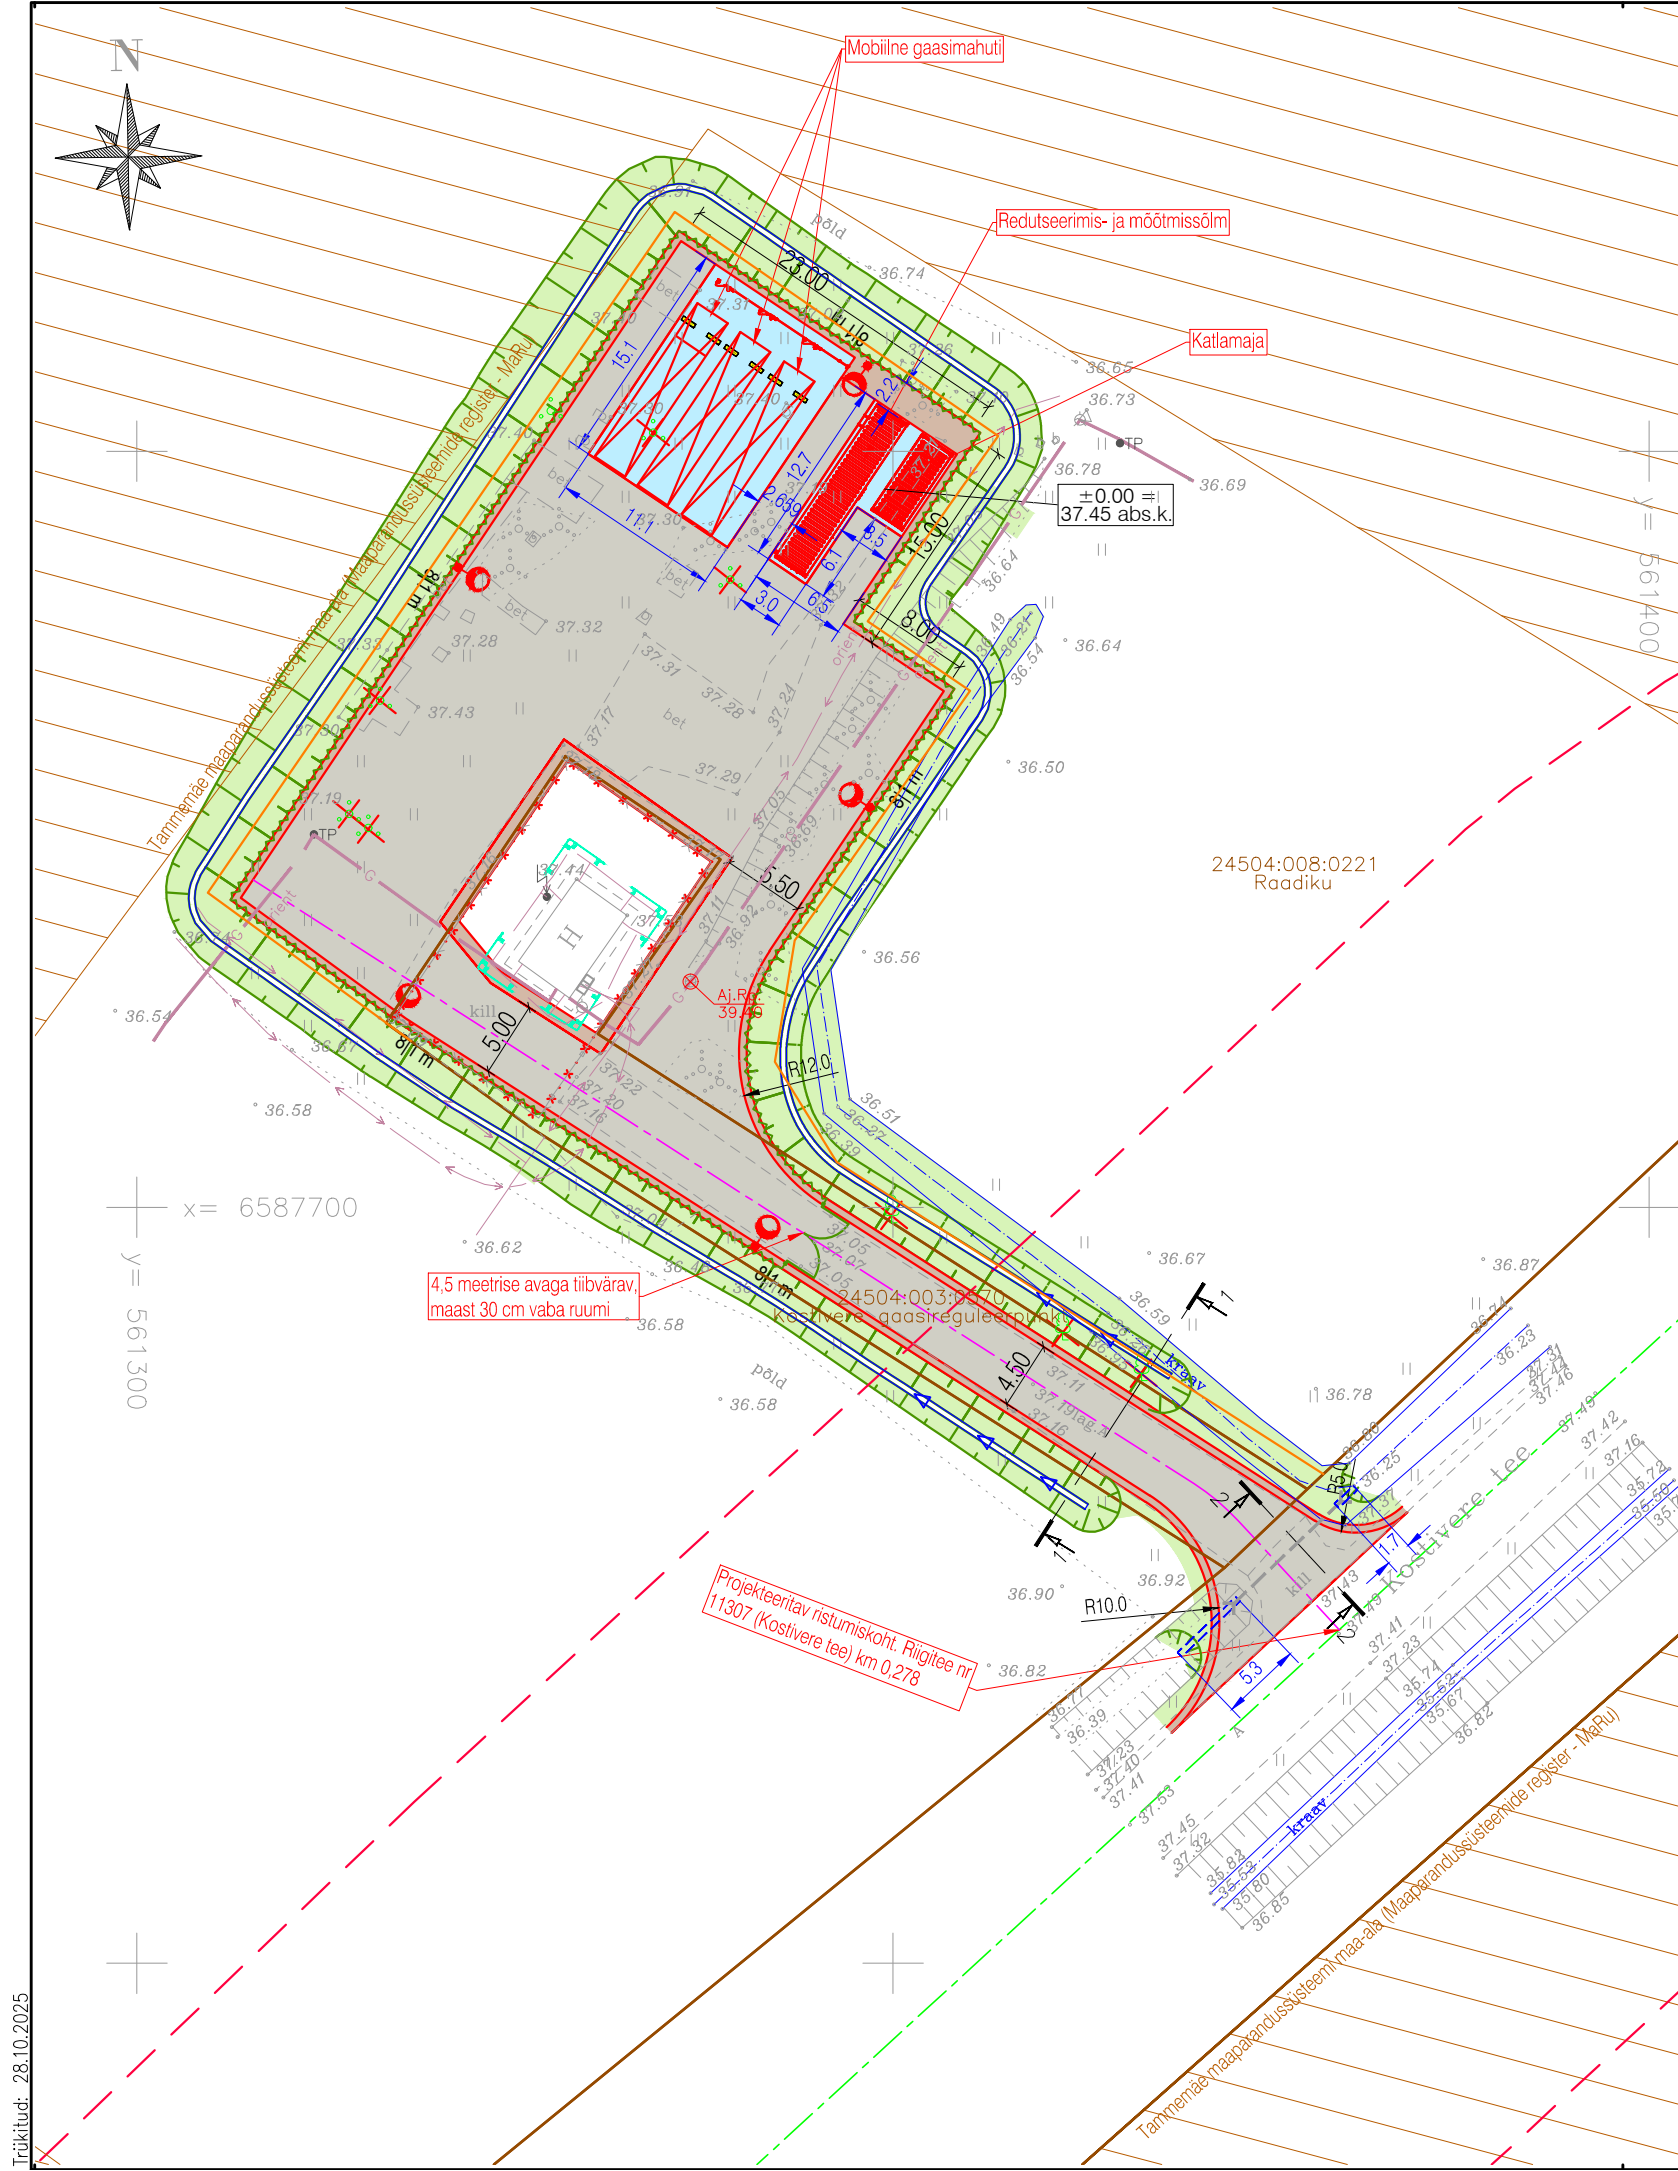

TINGMÄRGID

	Katastriüksuse piir
	Perspektiivne krundi piir
	Projekteeritud tee servajooned
	Projekteeritud tugipeenar
	Projekteeritud nõlv
	Projekteeritud kraav
	Projekteeritud keevispaneelidest piirdeaed ja väravad
	Projekteeritud olemasoleva trubi pikendamine
	Projekteeritud sõidutee ab-katend
	Projekteeritud betoonplaat
	Projekteeritud haljasalade murukate
	Likvideeritavad objektid
	Projekteeritud tee telgjoon
	Olemasoleva tee telgjoon
	Teekaitsevöönd
	Projekteeritud pörkepiire koos pörkepiirde postiga N2W3
	Projekteeritud parkimistõkis veoautole 1000x300xH150mm

ELV osa tingimärgid (ELXY OÜ töö nr 2522):

F.X-Y H|L
 Projekteeeritud sõiduteevalgusti konsooliga mastil
(X-fiidri nr; Y-masti nr; H-masti kõrgus; L-konsooli pikkus)
 Projekteeeritud elektrikiip

Geoalus	Autor: Inseneribüroo REIB OÜ			Töö number: TT-7216		Möödistatud: 2025		
Geodeetiline alusplaan on koostatud L-EST 97 koordinaatsüsteemis ja EH2000 kõrgussüsteemis								
ROAD-EXPERT Road-Expert OÜ Reg kood 14449962 Tel +372 5665 0034 info@roadexpert.ee www.roadexpert.ee Tellijä: OÜ Halinga Tehnikeskuse, Loomse küla, 87222 Põhja-Pämuu vald, Pärnu maakond Reg kood 10021090 Tel +372 4438999 halinga@halinga.ee				Projekti nimetus				
				Biogaasi sisestuspunkt				
				Objekti asukoht				
				Kostivere gaasireguleeripunkt, Vandjala küla, Jõelähtme vald, Harju maakond				
Projekti juht	Meelis Kreevan			Joonise nimetus				
Projekteerija	Kert Jõeäär							
				Asendiplaan				
				Projekti number	Projekti staadium	Joonise number	Joonise mõõtka	Kuupäev
				25024	Tööprojekt	TL-4-02	1:500	28.10.2025