


ISIKLIKU KASUTUSÕIGUSE SEADMISE PLAAN

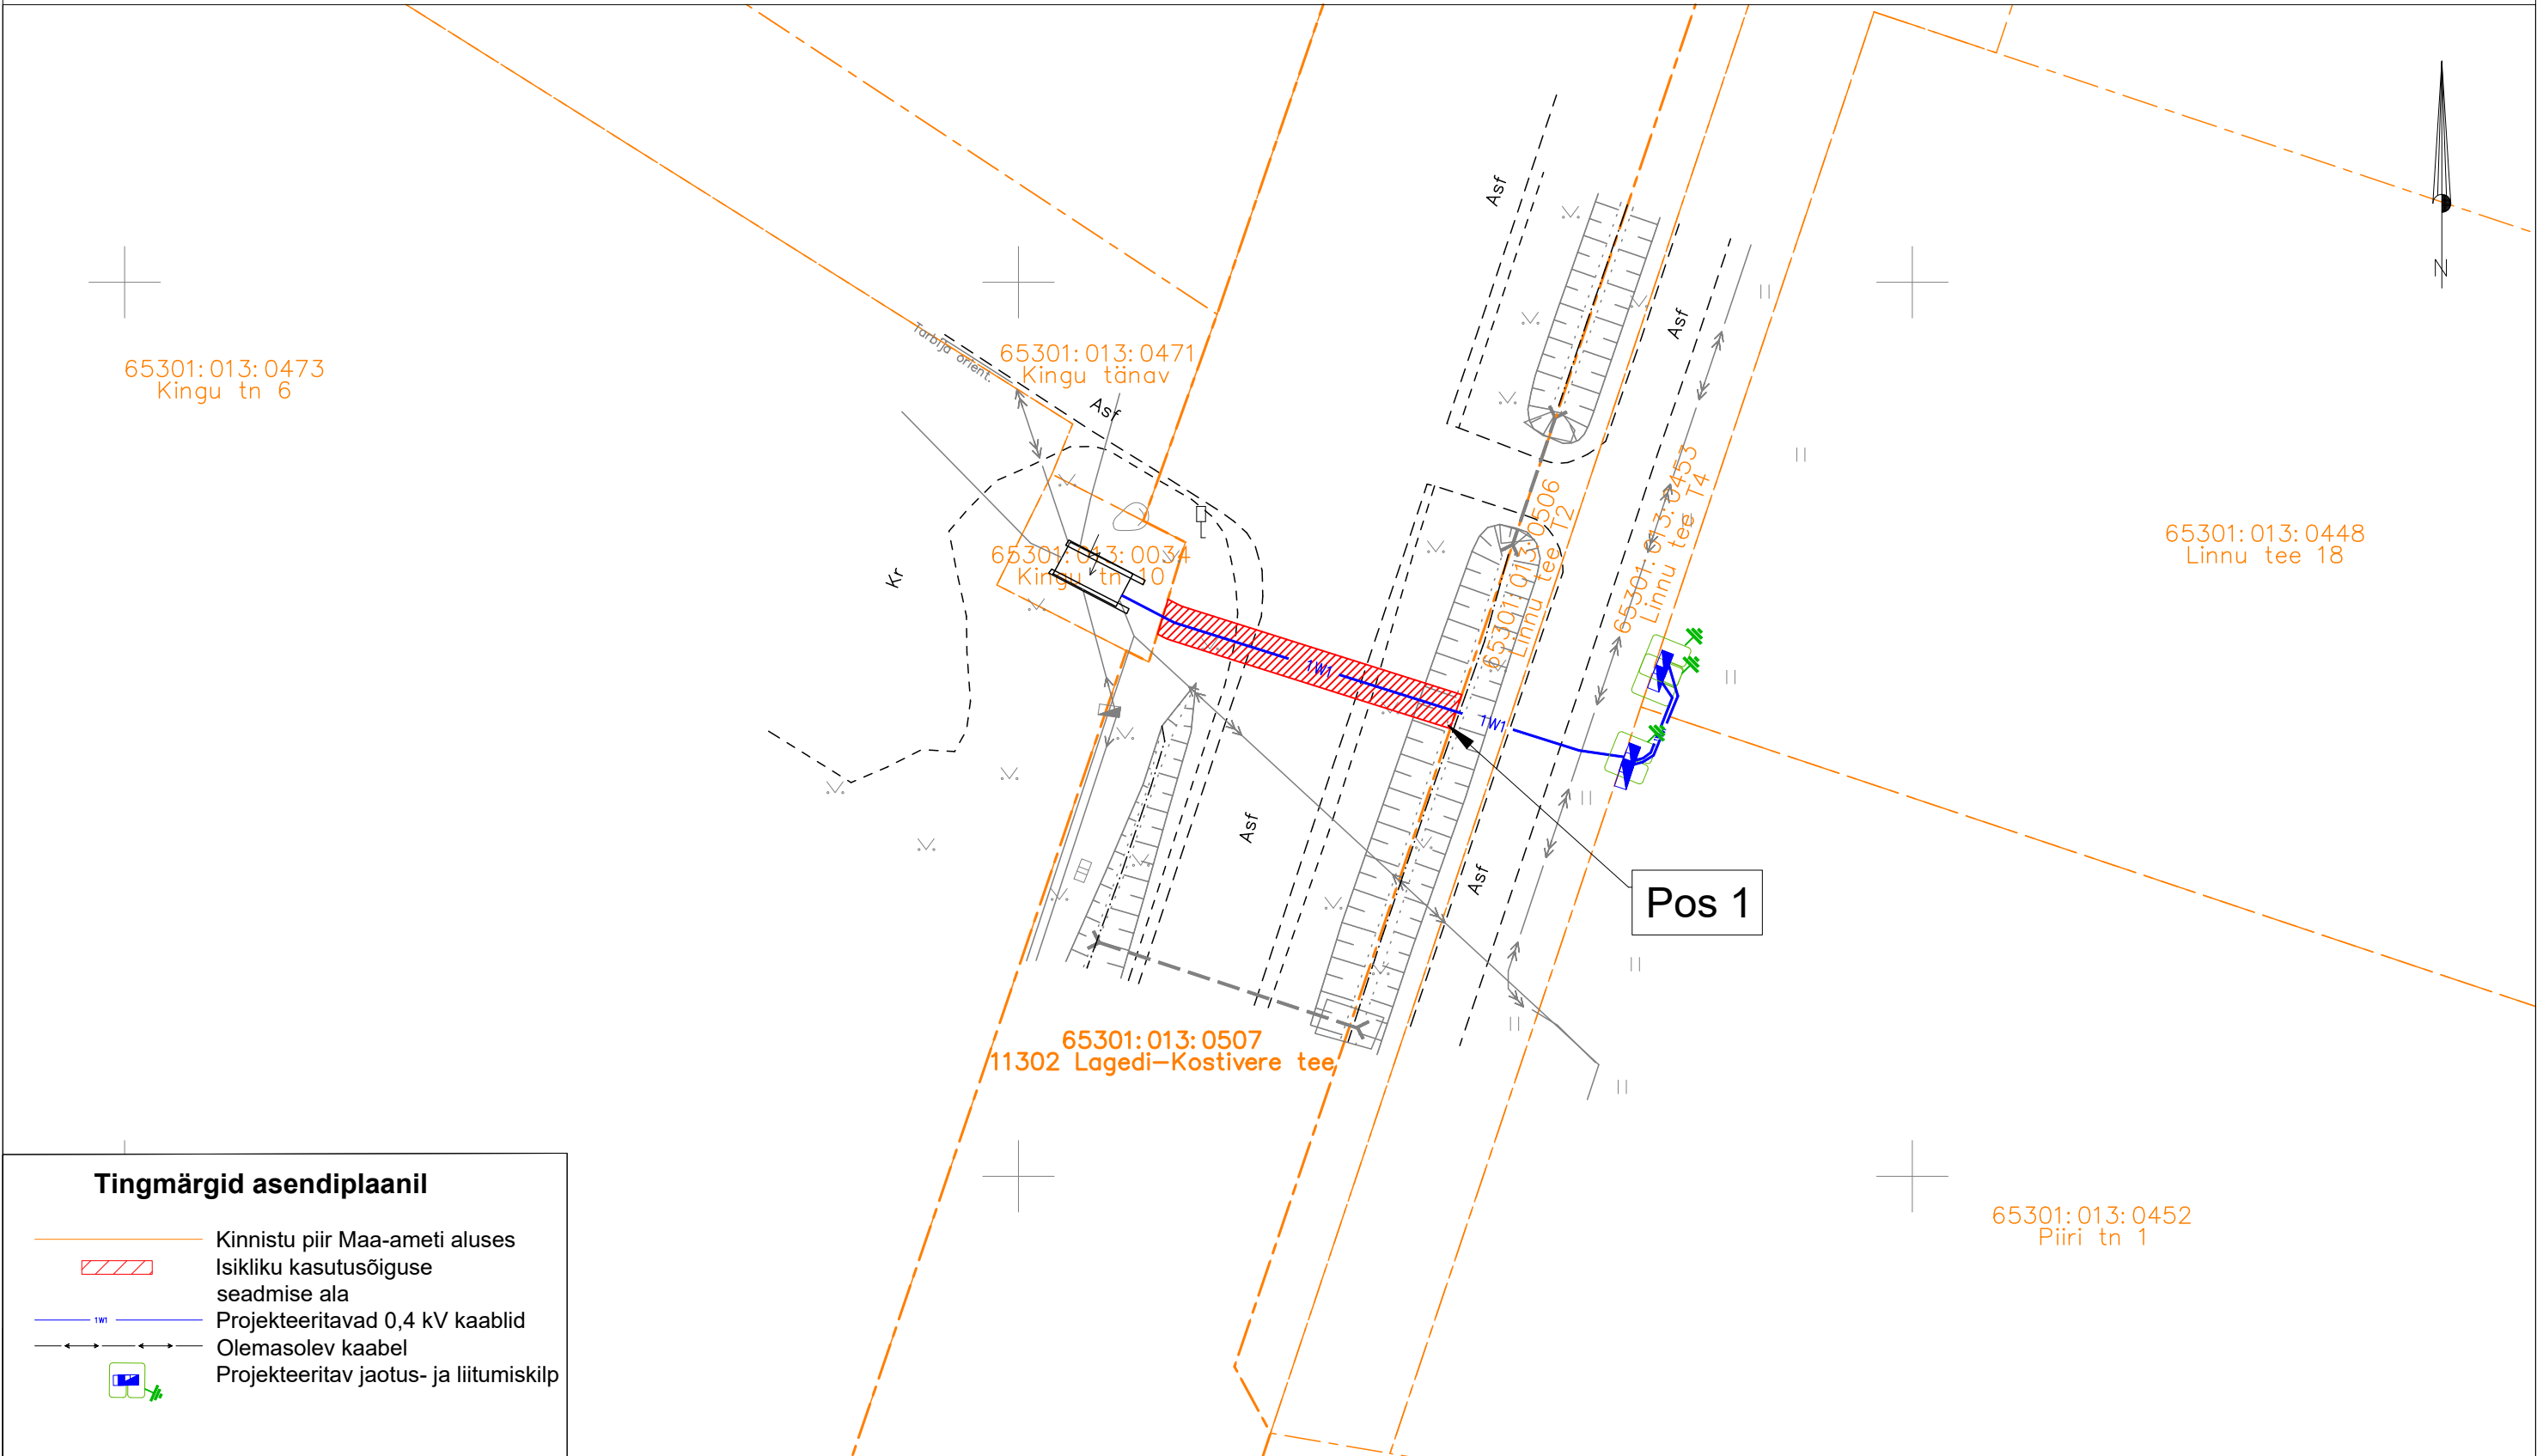

Jrk nr.	Kasutusala pos nr. (plaanil)	Kinnistu registriosa number	Katastriüksse tunnus ja nimi	Ala pindala ruutmeetrites m ²	Tellija:  Töövõtja: 	Projekt: LC4553 Töö nr: ENS-25-156
1	Pos 1	12582950	65301:013:0507 11302 Lagedi-Kostivere tee	34m ²	Töö nimetus: Linnu tee 18-1 liitumine madalpingel, Kopli küla, Rae vald, Harju maakond	Möötkava: 1:500 (A3)
						Plaani koostas: Janar Kubbi Janar.Kubbi@enersense.com +372 56607557