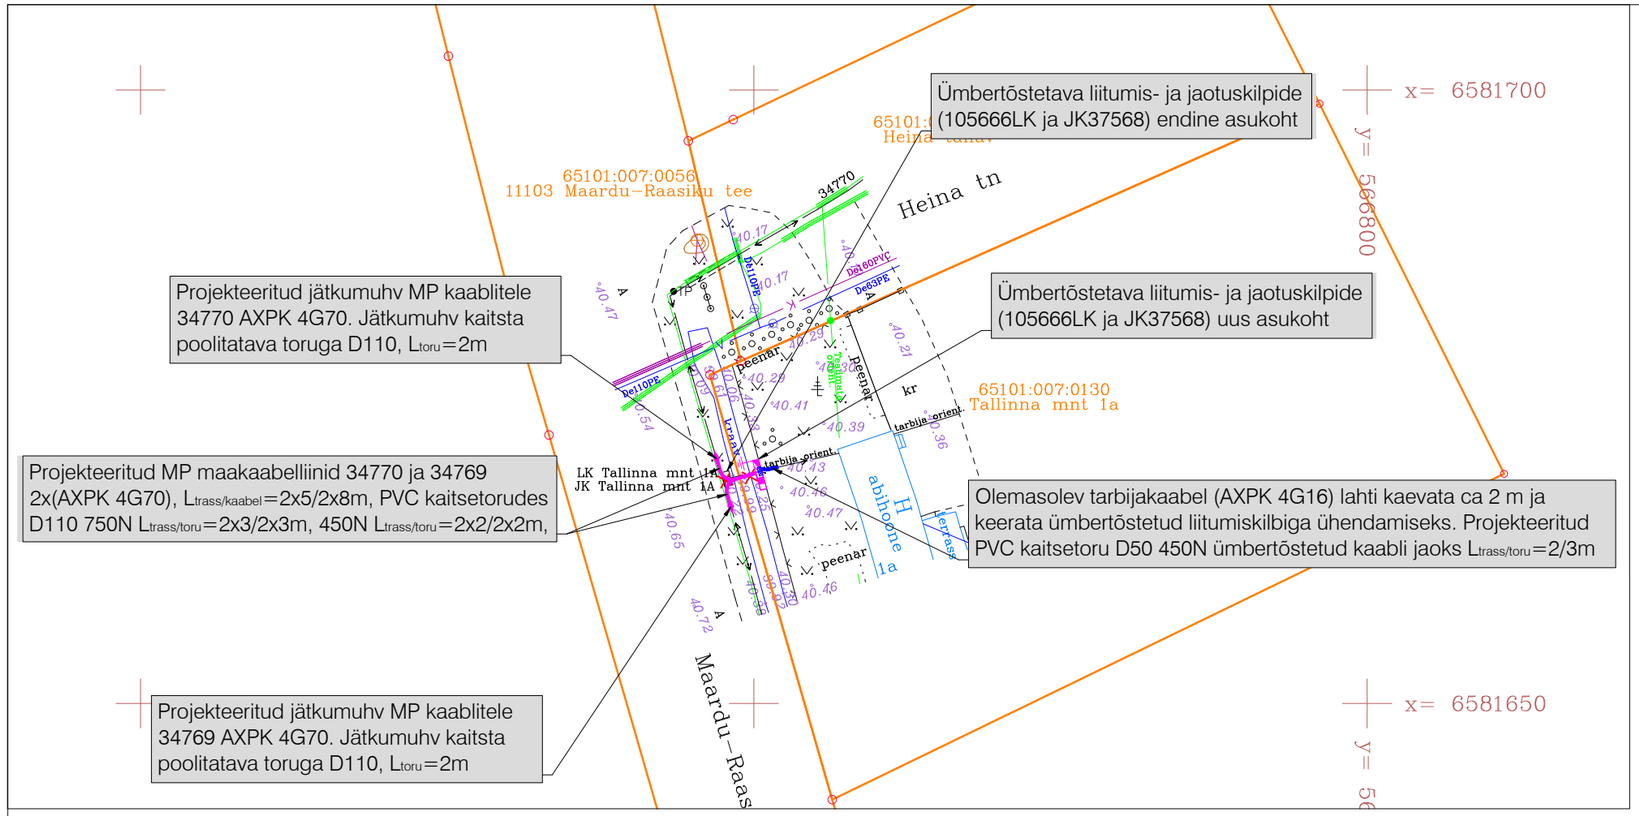


TINGMÄRGID:

- XW1 - Projekteeritud kuni 1 kV maakaabelliin (x-kaablite arv) PVC kaitsetorus
- XW1 - Ümbertõstetav MP maakaabelliin (x-kaablite arv) PVC kaitsetorus
- Projekteeritud jätkumuhv kuni 1 kV kaablil
- Ümbertõstetava jaotuskilbi uus asukoht
- Ümbertõstetava liitumiskilbi uus asukoht
- Ümbertõstetava kilbi reaalsuurus ja täpne asukoht
- Tööst välja viidav MP kaabelliin (kaabel jääb pingetuna maasse)
- Ümbertõstetava kilbi endine asukoht
- Olemasolev MP kaabelliin
- Olemasolev KP kaabelliin
- K - Olemasolev kanalisatsioon
- SK - Olemasolev sadeveekanalisatsioon
- S - Olemasolev sidetrass
- V - Olemasolev veetrass
- Olemasolev tänavavalgustus
- Olemasolev aed
- Krundi piir

MÄRKUSED:

1. Geodeetilise alusplaanina kasutatakse maa-ala plaani tehnovõrkudega, mis on koostatud Geodeesia24 OÜ-poolt (töö nr 12632-26, oktoober 2026). Märkused: koordinaadid L-EST 97 süsteemis, kõrgused EH2000 süsteemis.
   NB! "orient" trassi(-de) asukoht on määramata (täpsus ≈ ±10 m), tehnovõrgu kahjustamise vältimiseks täpsustada asukoht enne ehitamisega alustamist omaniku juuresolekul.
2. Lähteülesanne nr 520412 Tallinna mnt 1a võrgu ümberehitus
3. Olemasolevad JK ja LK (105666LK ja JK37568) tõstetakse ümber kraavi ja aia vahele. Olemasolevad MP kaabelliinid pikendatakse kuni kilpide uue asukohani. Tarbijaühenduse (Tallinna mnt 1a) taastamiseks kaevatakse tarbijakaabel lahti ja keeratakse LK ühendamiseks.
4. Kinnistul Tallinna mnt 1a asuva haljasalal kaabelliin paigaldatakse kaablikaitsetorusse tugevusega 450N sügavusele vähemalt 0,7 m ning kaetakse 5…10 cm liivakihiga.
5. Kinnistul 11103 Maardu-Raasiku tee asuva haljasalal rajada kaabelliinid kaablikaitsetorus tugevusega 750N sügavusele vähemalt 1,2m ning kaetakse 5…10 cm liivakihiga.
6. Kuivenduskraaviga ristuda PVC kaitsetorus 750N vähemalt 0,5 m allpool kraavipõhja. Ehitaja peab taastama kuivenduskraavi. Projektiga tehtavad tööd ei tohi halvendada olemasolevat drenaažkuivendussüsteemi.
7. Kaabli paigaldamisel, ristumisel kommunikatsioonitrassidega, tagada normikohased vahekaugused (vt. seletuskiri).
8. Tehnovõrkude kaitsetsoonides kaevatakse käsitsi. Tööde teostamisel tuleb lähtuda liinirajatiste kaitsevööndis tegutsemise eeskirjast.
9. Kaabli jätkumuhv peab olema tehtud sirgetel lõikudel. Jätkumuhv kaitsta poolitatavate torudega.
10. Jaotus- ja liitumiskilp paigaldatakse krundile Tallinna mnt 1a, nii et kilpide tagaküljed oleksid vastu aeda ja uksed avaneksid sõidutee poole.
11. Kilpidele peab jääma ööpäevaringne vaba juurdepääs ja piisav ruum kilbi teenindamiseks.
12. Ehituse käigus tekitatud kahju likvideerida. Kõlvikult koristada tööde käigus tekkinud ehitusjäätmed. Peale ehitustööde lõppu taastada endine olukord.

Töö nimetus: Tallinna mnt 1a võrgu ümberehitus						Objekti aadress: Tallinna mnt 1a, Raasiku alevik, Raasiku vald, Harjumaa	
Tellija: Elektrilevi OÜ				Joonise nimetus: ELEKTRIKAABLITE ASENDIPLAAN		pluvo MTR nr. TEL003705	OÜ PLUVO EESTI Värvi tn 4, 10621 Tallinn, Eesti e-mail : info@pluvo.ee www.pluvo.ee
Kontrollis	N. Demeštšenko	05.11.26					
Koostas	N. Demeštšenko	05.11.26					
Töö nr: PL25-60-52	Staadium: TP	Versioon: v01	Joon. nr: EV-1	Mõõtkava: 1:500	Faili nimi: PL256052_TP_EL-4-01_EV-1-Asend.dwg		Leht: 1/1

FORMAAT A3 420 x 297 mm