


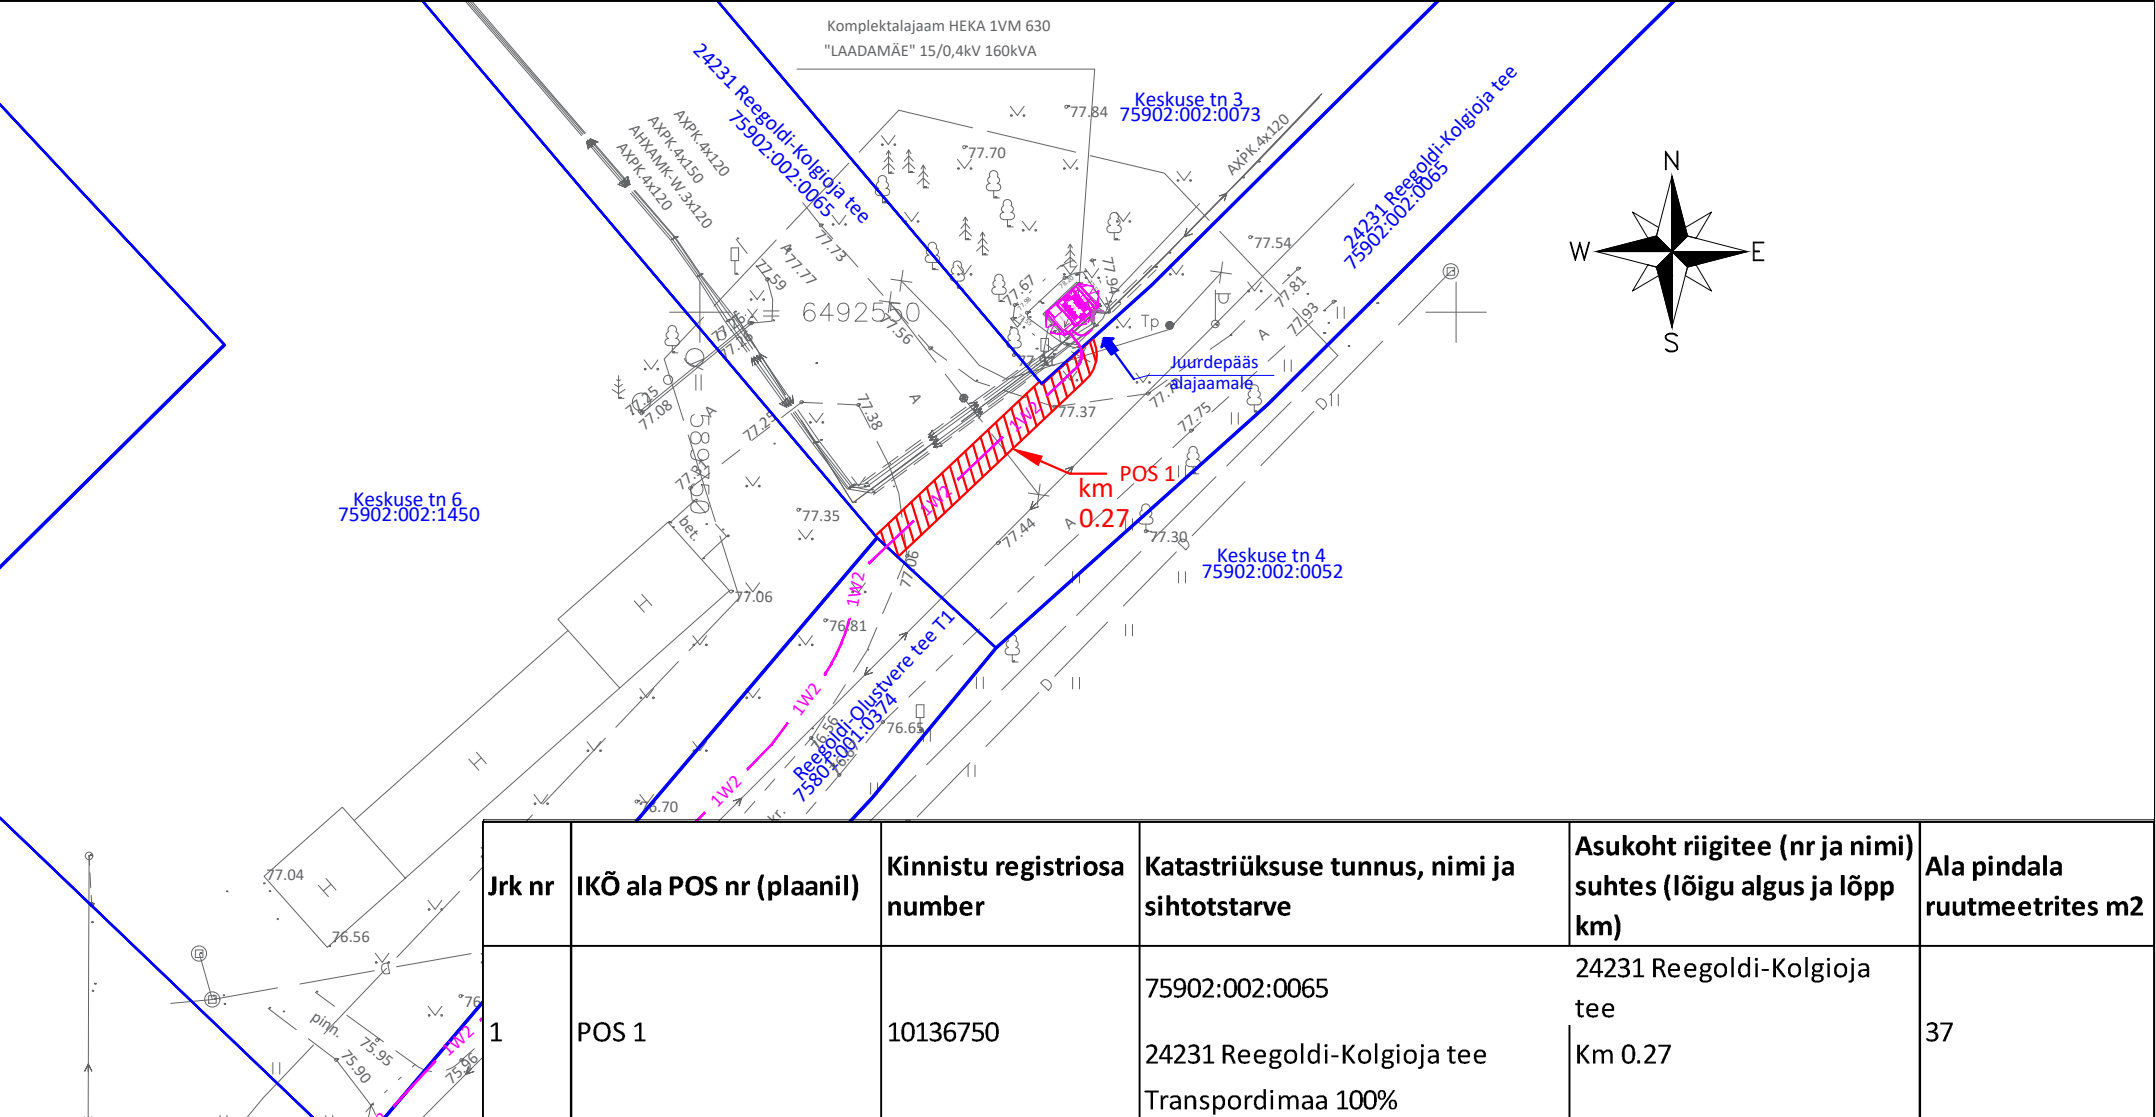

Isikliku kasutusõigusega koormatava ala plaan  
Asukoht: Reegoldi küla, Põhja-Sakala vald, Viljandi maakond  
Trassi pikkus: 19m.

OÜ Stromtec töö nr:  
26-08\_IP9194 „ Võhma-Suure-Jaani II toitefiidri osaline rekonstrueerimine.  
Paaksima ja Reegoldi küla, Põhja-Sakala vald, Viljandi maakond. "

Tingmärgid maakasutusala plaanil:



Kasutusala



Katastriüksuse piirid



1W2 1W2 Projekteeritud 20 kV maakaabelliin

Leht 1/1

M 1 : 500 (A4)  
Plaani koostas: Ivo Rohula  
Koostatud: 05.08.2026  
ivo@stromtec.ee