


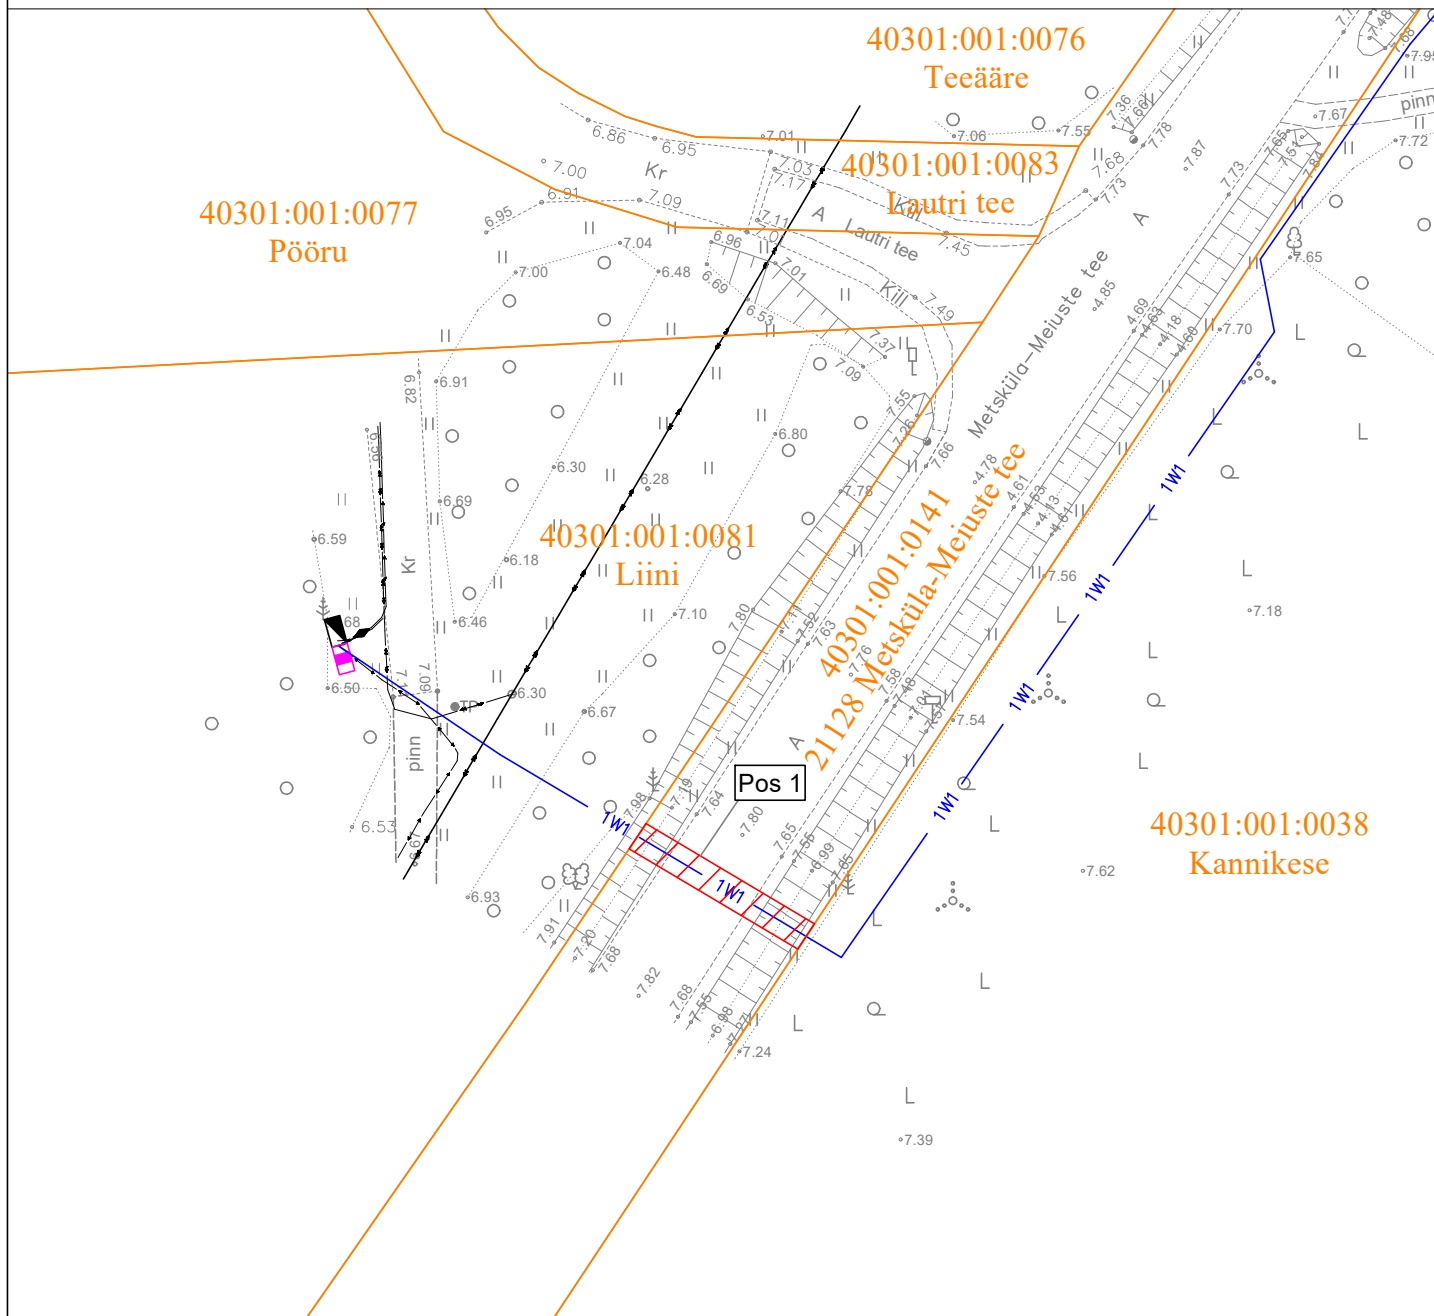




# Isikliku kasutusõiguse seadmise plaan

IKÕ ala Pos nr (plaanil)	Kinnistu registriosa number	Katastriüksuse tunnus, nimi ja sihtotstarve	Asukoht riigitee (nr ja nimi) suhtes (lõigu algus ja lõpp km)	Ala pindala ruutmeetrites m <sup>2</sup>
Pos 1	13848250	40301:001:0141 21128 Metsküla-Meiuuste tee Transpordimaa	21128 Metsküla-Meiuuste tee ristumine 3,99 km	26 m <sup>2</sup>



-  IKÕ seadmise ala
-  Kinnistute piirid
-  Projekteeritud 0,4 kV maakaabel kaablikaitseturus
-  Projekteeritud jaotuskilp
-  Olemasolev liirumiskilp
- Projekteeritava maakaabli pikkus 150m

Projekti nimi / Address LR9274 Känu Murika küla Saaremaa vald Saare maakond			Töö nr LR9274
Koostaja Taavi Tuuling	Möötkava 1:500	Leht / formaat A4 / pdf	Kuupäev 11.10.2023