




HARUTORUSTIK HS0

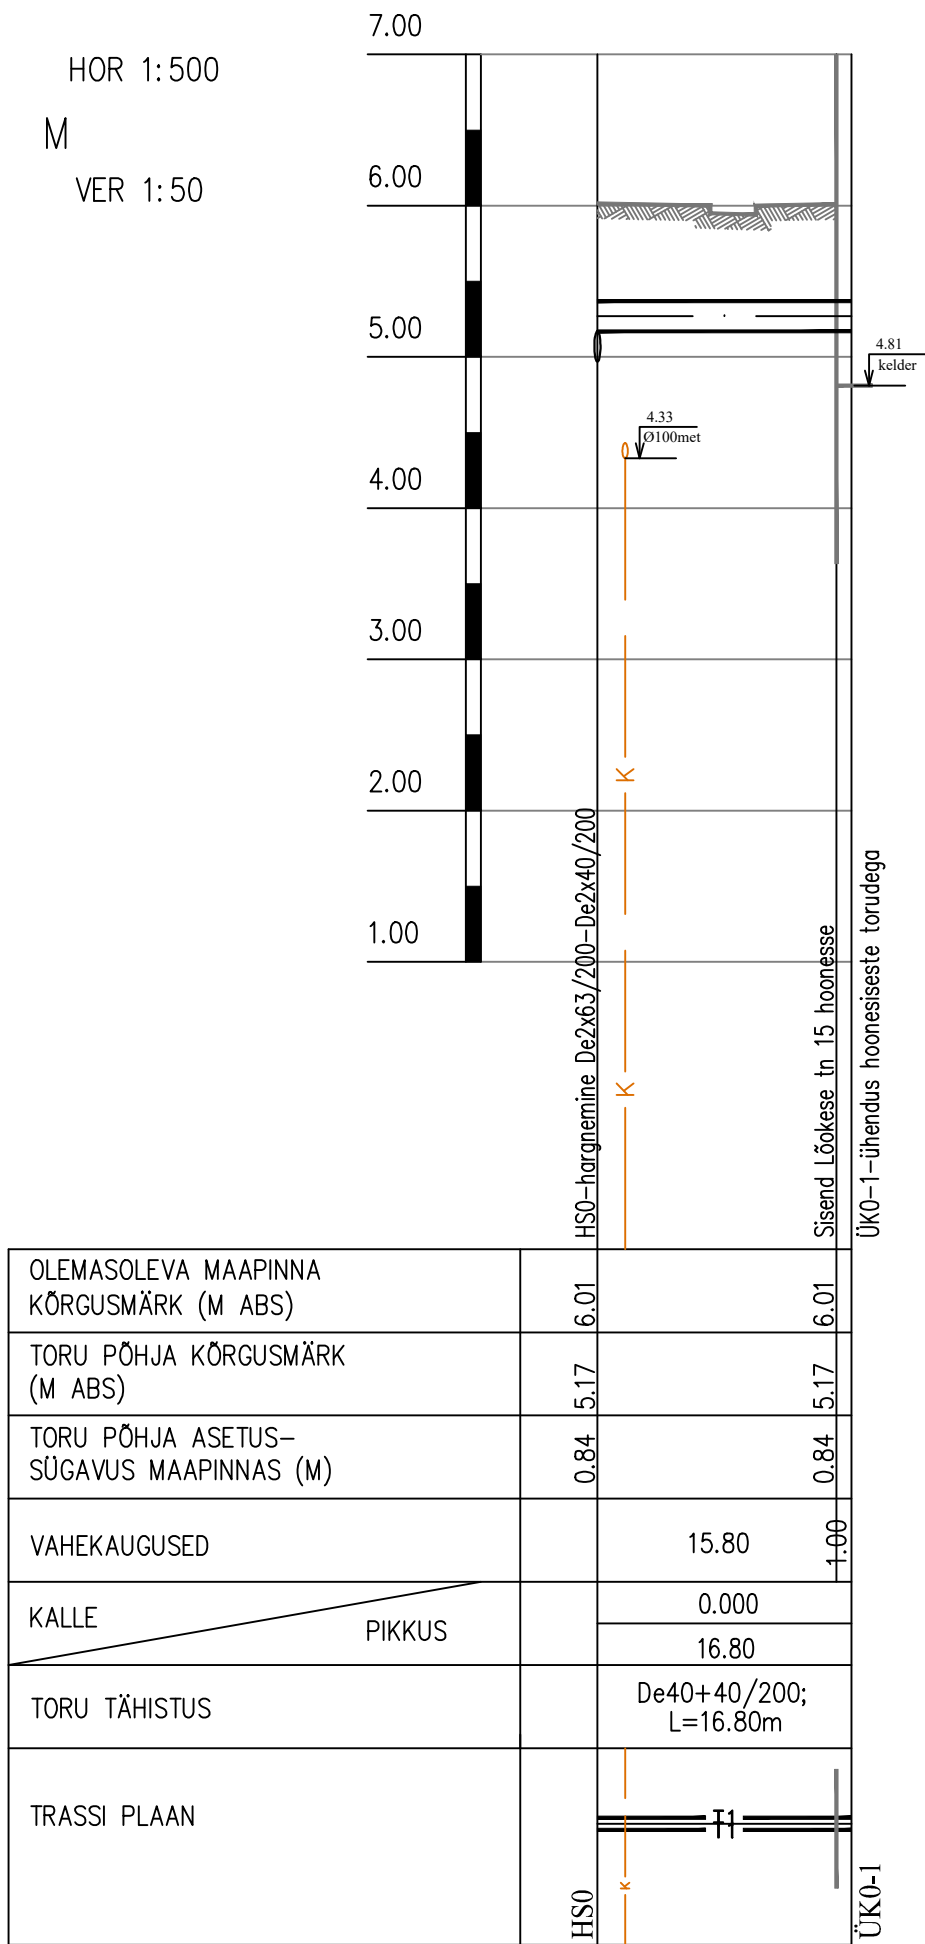


HARUTORUSTIK HS1

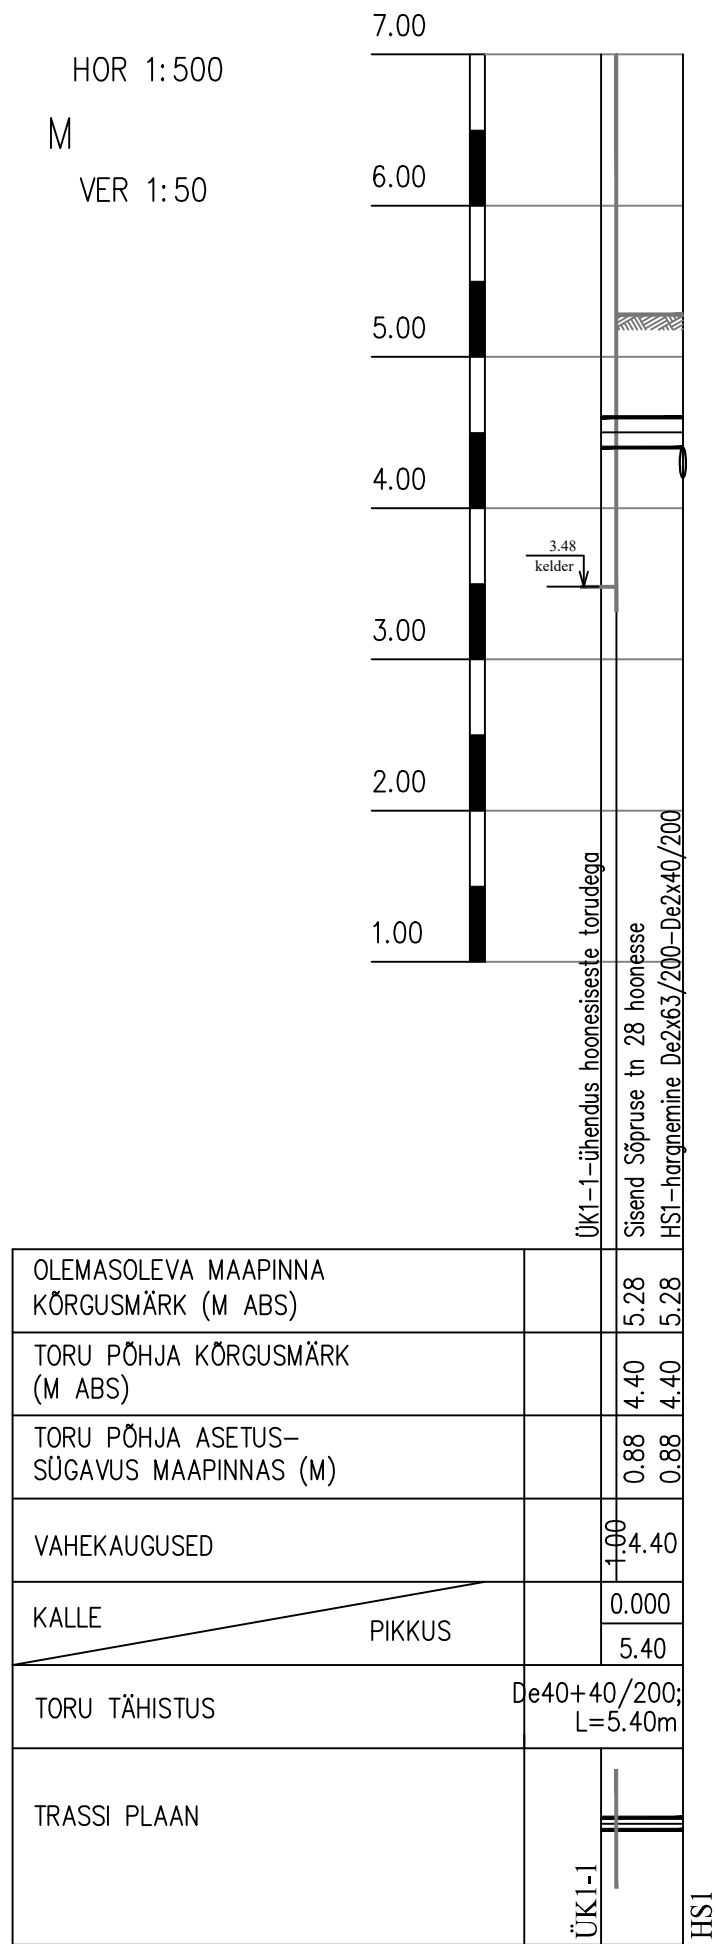

HARUTORUSTIK HS2

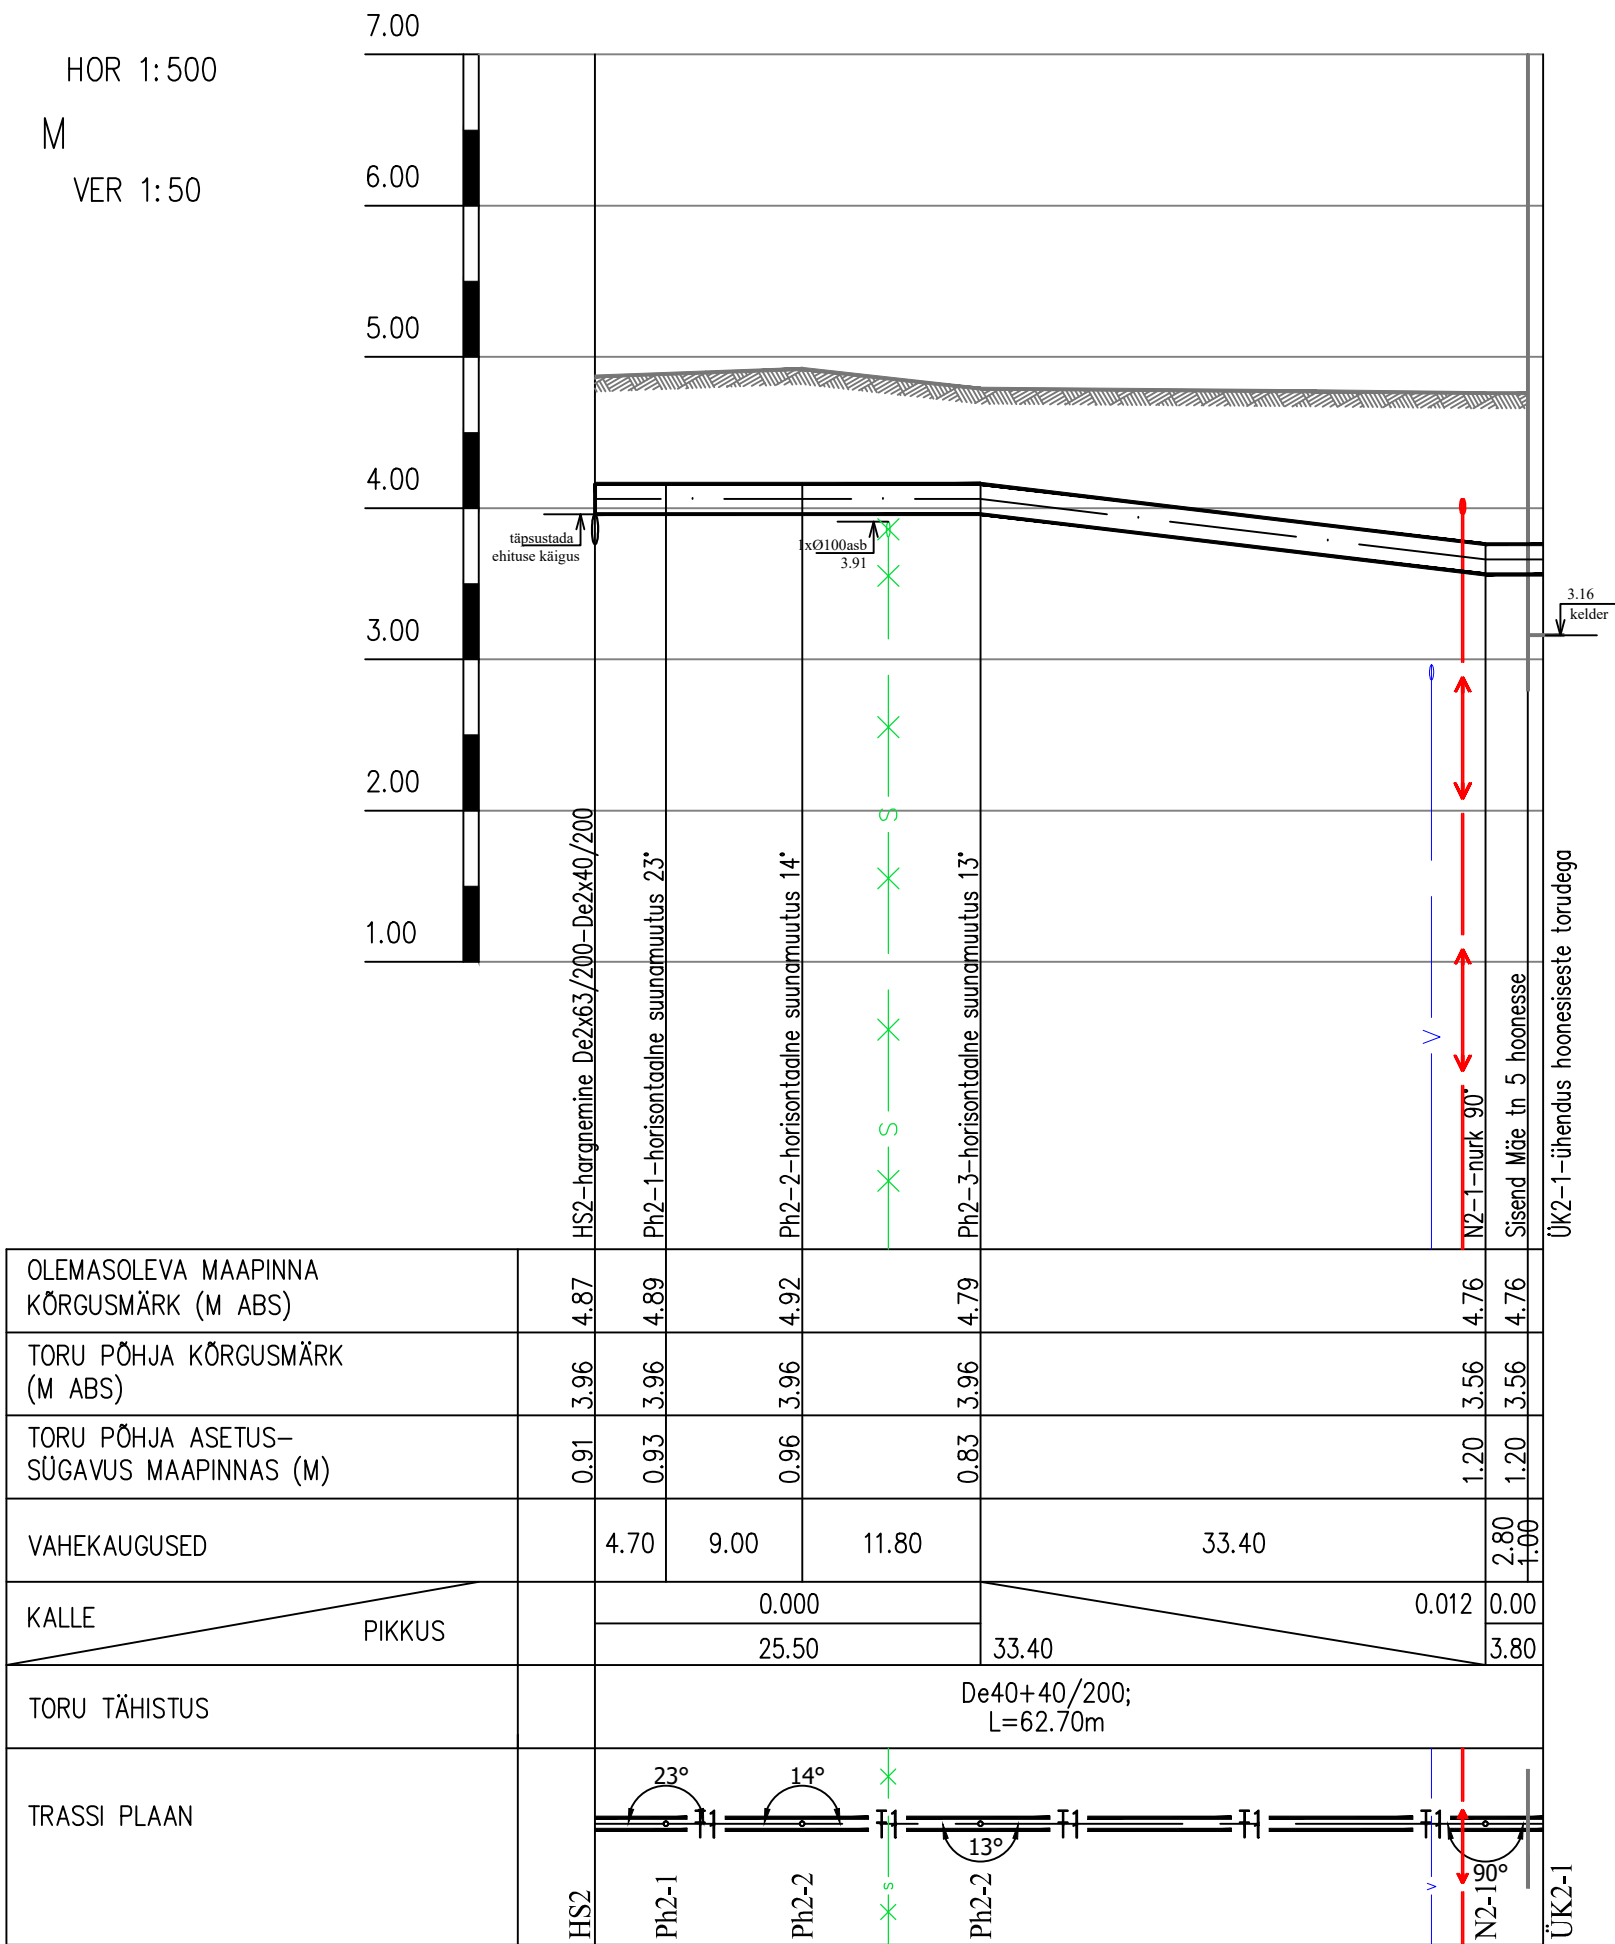

HARUTORUSTIK HS3

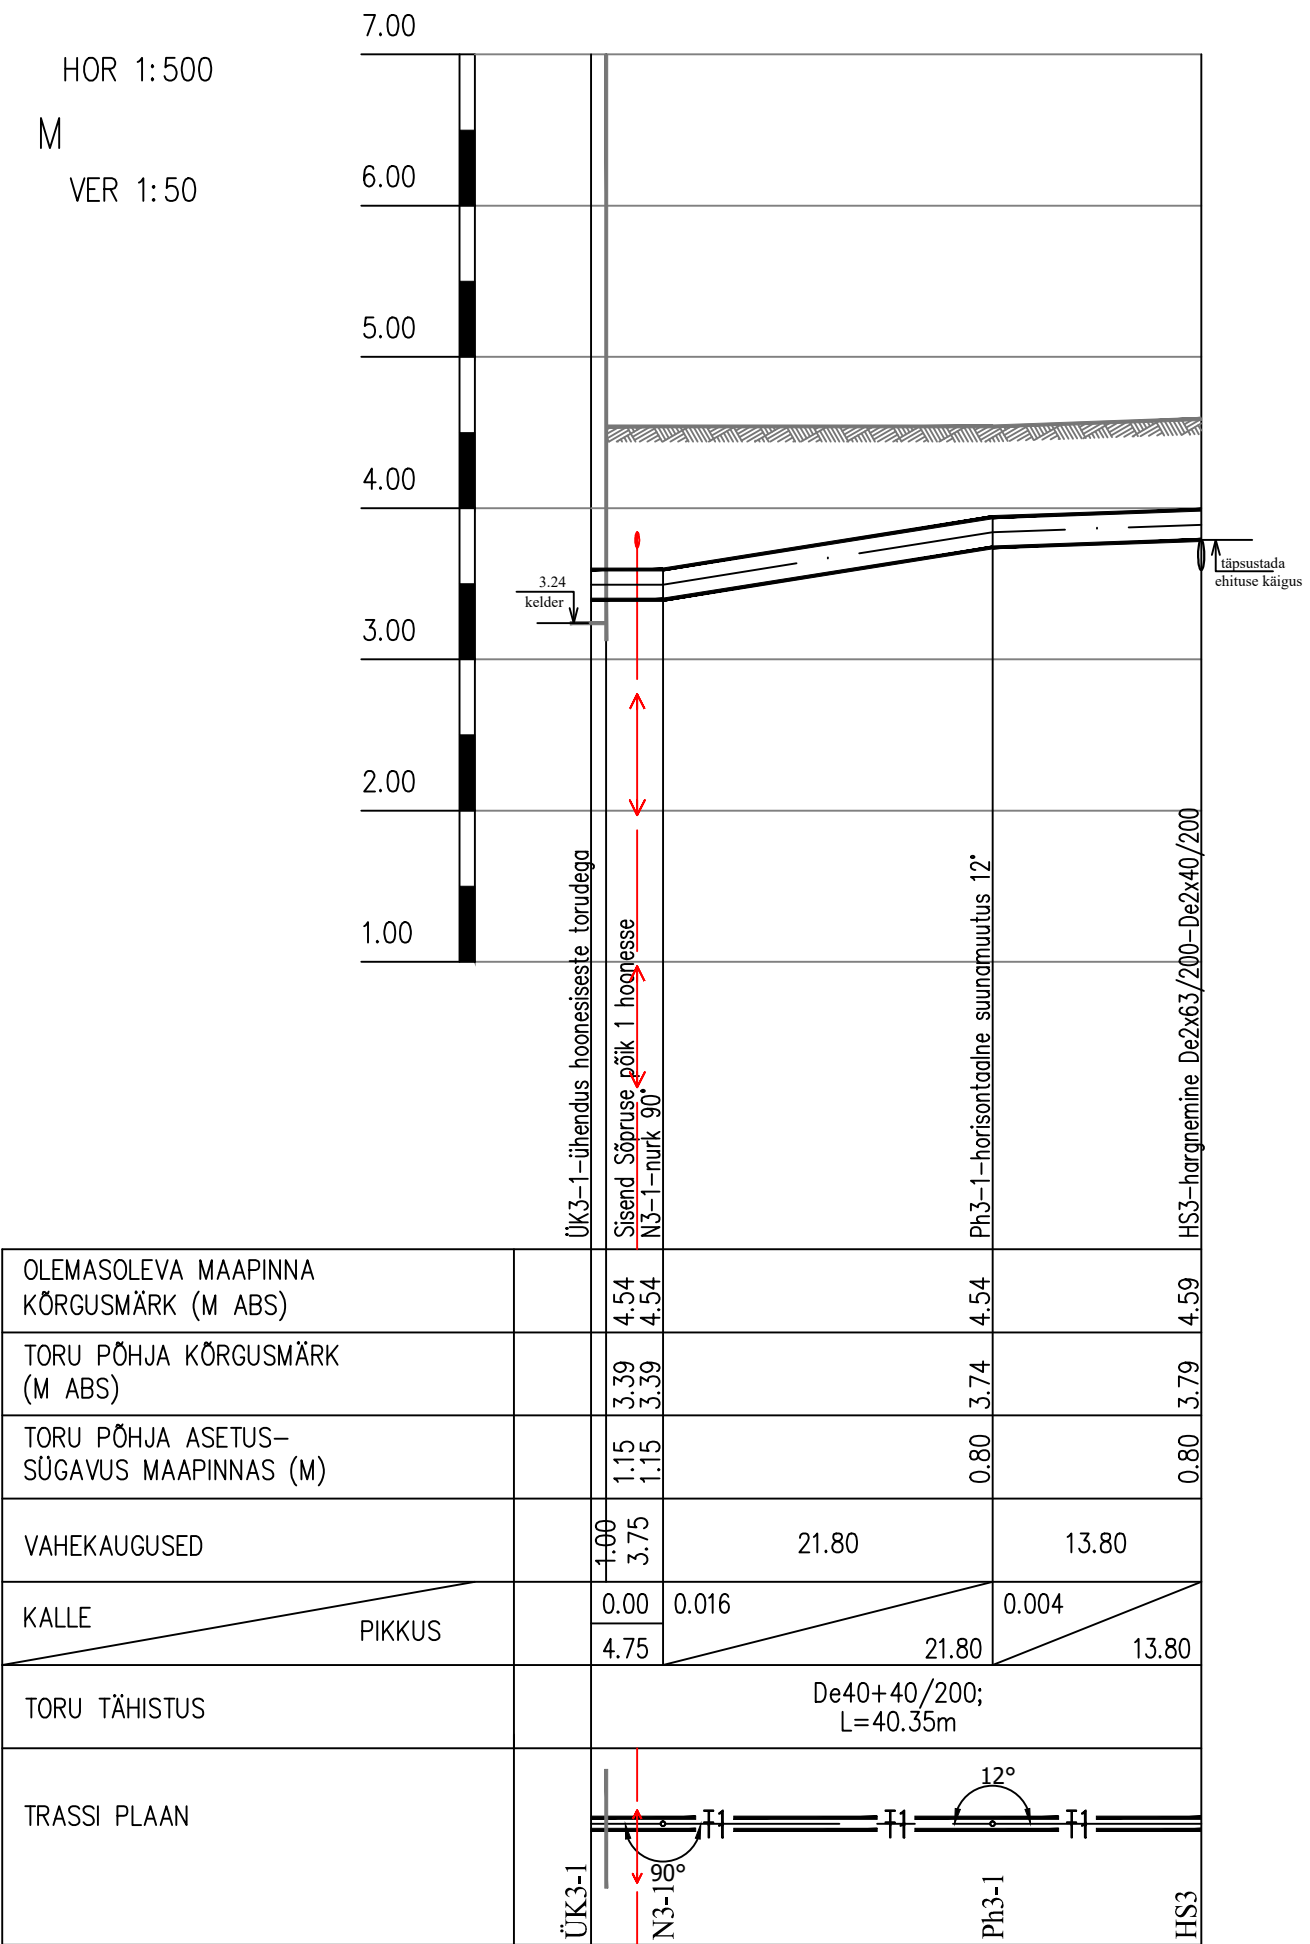

- MÄRKUS:
- Asendiplaani aluseks on Rakendusgeodeesia ja Ehitusgeoloogia Inseneribüroo OÜ töö nr TT-6379, 11.10.2022.
 - Elektrikaablite kõrgusmärgid on näidatud vastavalt normidele. Tegelikud sügavused täpsustatakse ehituse käigus.

MÜNDATUS		MÜNDATUSE KIRJELDUS		TEOSTAS	KUUPÄEV
OÜ DEM Projekt, registrikood 11111412 Juhkentali 52-1, 10132 Tallinn tel+372 56 50 2774; info@demprojekt.ee MTR reg. nr. EEP000272		Projekti nimetus:		Stadium:	
VASTUTAV SPETSIALIST		Projekti nimetus:		Töö nr:	
PROJEKTEERIJAL		Objekti asukoht:		Joonise nr:	
PROJEKTEERIJAL		Joonise nimetus:		Mõõt:	
		Tellija:		1:500, 1:50	