


HARUTORUSTIK HS7


HOR 1:500  
M  
VER 1:50

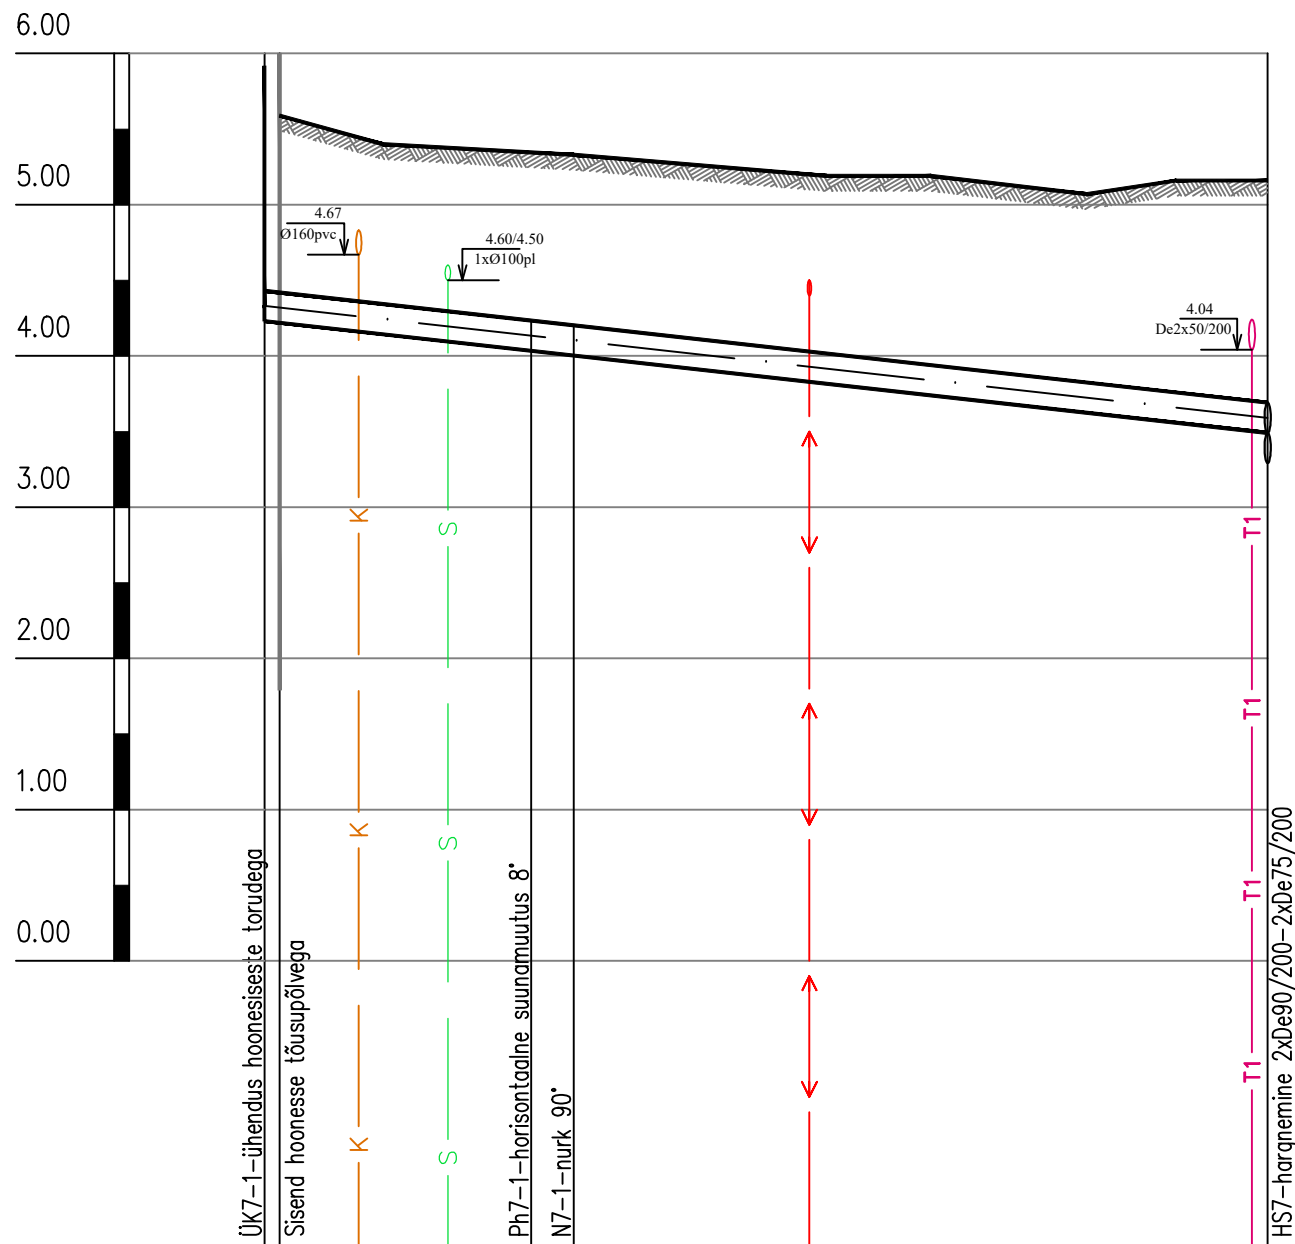

OLEMASOLEVA MAAPINNA KÕRGUSMÄRK (M ABS)		5.59	5.35	5.16
TORU PÕHJA KÕRGUSMÄRK (M ABS)		4.22	4.03	3.49
TORU PÕHJA ASETUS-SÜGAVUS MAAPINNAS (M)		1.37	1.32	1.67
VAHEKAUGUSED		1.00	16.65	2.80
KALLE	PIKKUS	66.35	0.011	
TORU TÄHISTUS	2xDe75/200; L=66.35m			
TRASSI PLAAN				

SOOJUSTORUSTIK ÜK7-2 - ÜK7-3

HOR 1:500  
M  
VER 1:50

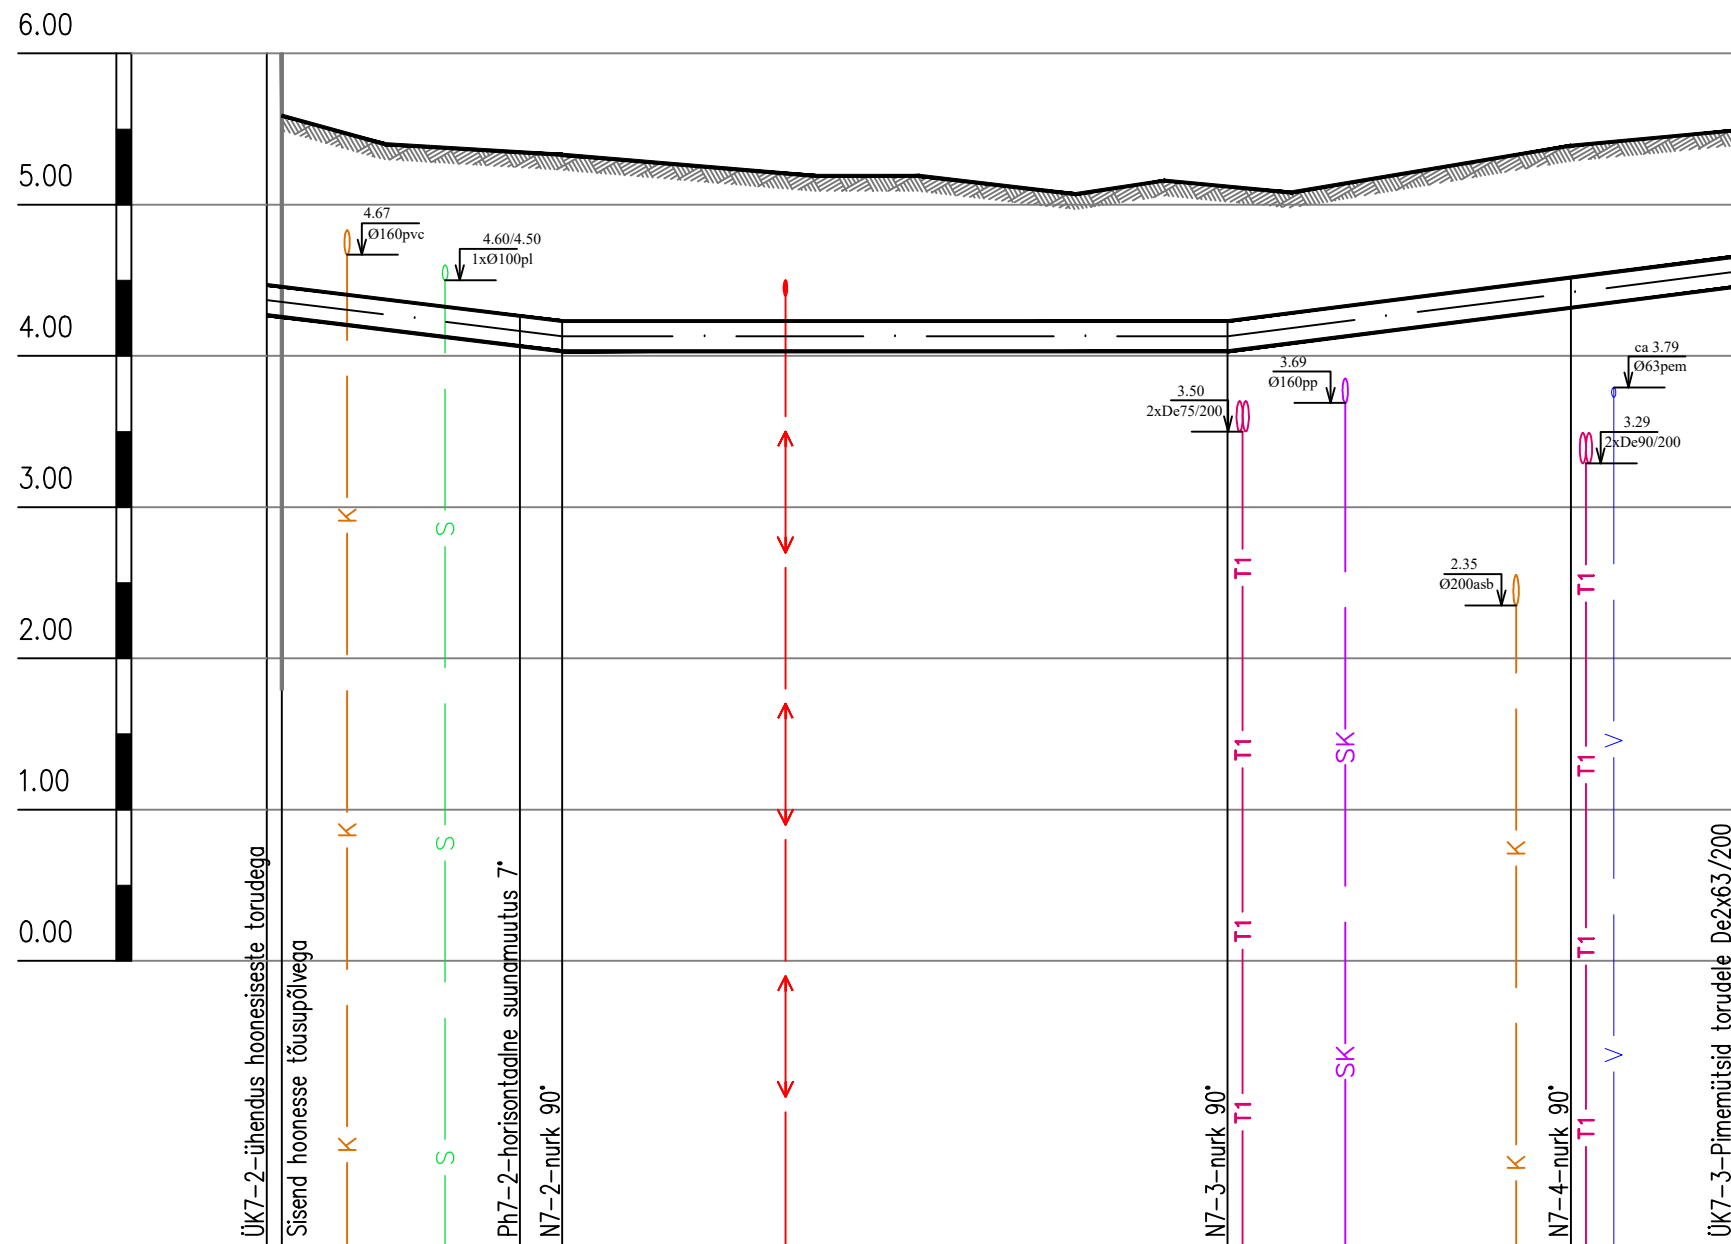

OLEMASOLEVA MAAPINNA KÕRGUSMÄRK (M ABS)		5.59	5.35	5.12	5.39	5.49
TORU PÕHJA KÕRGUSMÄRK (M ABS)		4.26	4.06	4.03	4.32	4.45
TORU PÕHJA ASETUS-SÜGAVUS MAAPINNAS (M)		1.33	1.29	1.30	1.07	1.04
VAHEKAUGUSED		1.00	15.75	2.80	44.00	22.70
KALLE	PIKKUS	19.55	0.012	0.000	0.013	33.45
TORU TÄHISTUS	De50+50/200; L=97.00m					
TRASSI PLAAN						

MÄRKUS:

- Asendiplaani aluseks on Rakendusgeodeesia ja Ehitusgeoloogia Inseneribüroo OÜ töö nr TT-6379, 11.10.2022.
- Elektrikaablite kõrgusmärgid on näidatud vastavalt normidele. Tegelikud sügavused täpsustatakse ehituse käigus.

MUUDATUS	MUUDATUSE KIRJELDUS	TEOSTAS	KUIPÄEV
<b>DEM Projekt</b> OÜ DEM Projekt, registrikood 11111412 Juhkentali 52-1, 10132 Tallinn tel+372 56 50 2774; info@demprojekt.ee MTR reg. nr. EEP000272		Projekti nimetus: KAUGKÜTTETORUSTIK KÄINA ALEVIKUS	Staadium: tööprojekt
		Objekti asukoht: Käina alevik, Hiiumaa vald, Hiiumaa maakond	Töö nr: 636123
VASTUTAV SPETSIALIST Irina Demidova		Joonise nimetus: KAUGKÜTTETORUSTIKU PIKIPROFIIL HARUTORUSTIKUD HS7, ÜK7-2 - ÜK7-3	Joonise nr: SV02-6
PROJEKTEERIJAL	Irina Demidova	Tellija: Käina Osavalla Valitsus Registrikood 77000559; Hiiumnt 28, Käina alevik, 92101, Hiiumaa vald	
PROJEKTEERIJAL	Richard Havi		
			Mööd: 1:500, 1:50