


HARUTORUSTIK HS8

HOR 1:500  
M  
VER 1:50

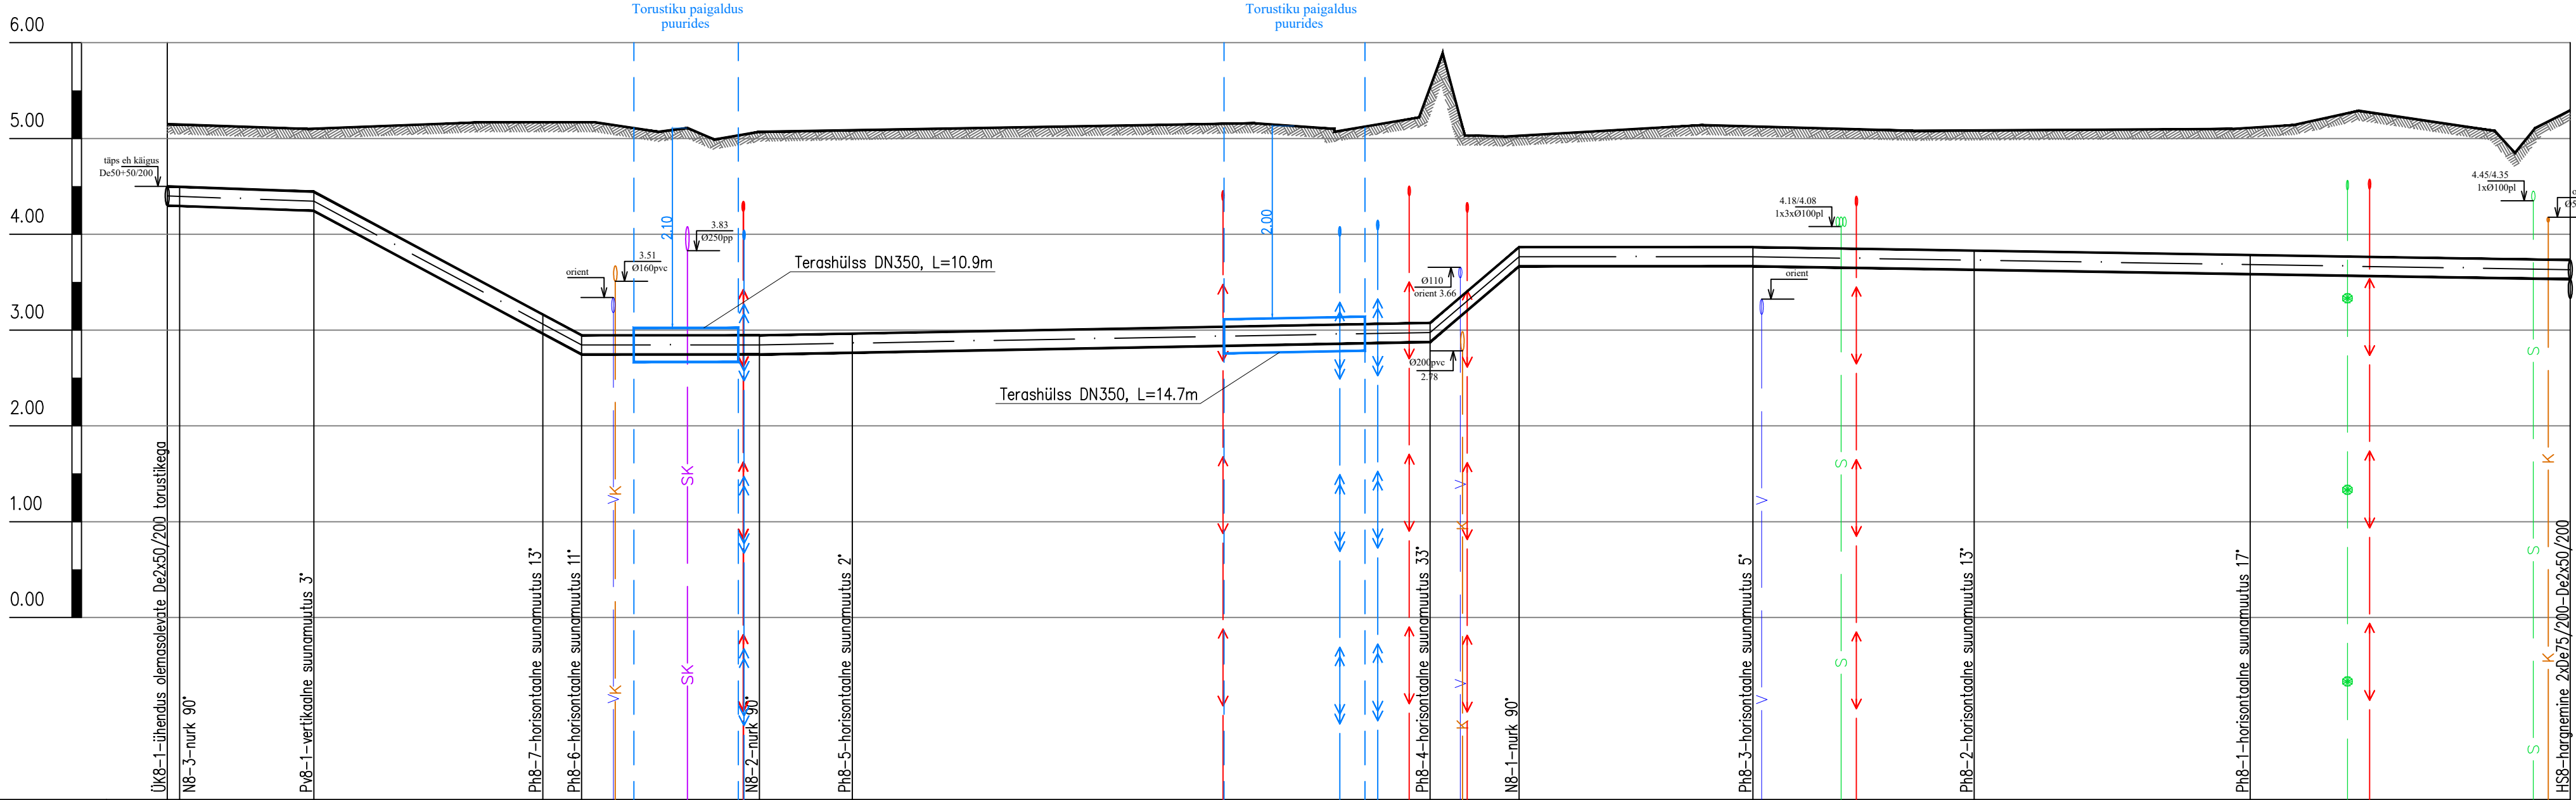

OLEMASOLEVA MAAPINNA KÕRGUSMÄRK (M ABS)	5.15	5.15	5.10	5.17	5.17	5.07	5.09	5.53	5.03	5.13	5.08	5.11	5.29
TORU PÕHJA KÕRGUSMÄRK (M ABS)	4.30	4.30	4.24	2.96	2.75	2.75	2.76	2.87	3.67	3.67	3.63	3.58	3.53
TORU PÕHJA ASETUS-SÜGAVUS MAAPINNAS (M)	0.85	0.85	0.86	2.21	2.42	2.32	2.33	2.66	1.36	1.46	1.45	1.53	1.76
VAHEKAUGUSED	1.30	14.00	23.90	4.05	18.55	9.70	60.30	9.30	24.40	23.10	28.80	33.40	
KALLE	15.30	0.004	0.053	0.000	0.002	0.086	0.000	0.002	0.000	0.002	0.002	0.002	0.002
PIKKUS	15.30	27.95	18.55	70.00	9.30	24.40	85.30						
TORU TÄHISTUS	ÜK8-1	N8-3	P8-1	Ph8-7	Ph8-6	N8-2	Ph8-5	Ph8-4	N8-1	Ph8-3	Ph8-2	Ph8-1	HS8
TRASSI PLAAN	90°	3°	11°	13°	90°	2°	90°	33°	90°	5°	13°	17°	

- MÄRKUS:
- Asendiplaani aluseks on Rakendusgeodeesia ja Ehitusgeoloogia Inseneribüroo OÜ töö nr TT-6379, 11.10.2022.
  - Elektrikaablite kõrgusmärgid on näidatud vastavalt normidele. Tegelikud sügavused täpsustatakse ehituse käigus.

**DEMProjekt**

OÜ DEM Projekt, registrikood 11111412  
Juhkentali 52-1, 10132 Tallinn  
tel+372 56 50 2774; info@demprojekt.ee  
MTR reg. nr. EEP000272

VASTUTAV SPETSIAALIST Irina Demidova  
PROJEKTEERIJ Irina Demidova  
PROJEKTEERIJ Richard Havi

Projekti nimetus: KAUGKÜTTETORUSTIK KÄINA ALEVIKUS

Objekti asukoht: Käina alevik, Hiiumaa vald, Hiiumaa maakond

Joonise nimetus: KAUGKÜTTETORUSTIKU PIKIPROFIIL HARUTORUSTIKUD HS8

Tellij: Käina Osavalla Valitsus  
Registrikood 77000559; Hiiumnt 28, Käina alevik, 92101, Hiiumaa vald

Stadium: tööprojekt

Töö nr: 636123

Joonise nr: SV02-7

Möö: 1:500, 1:50