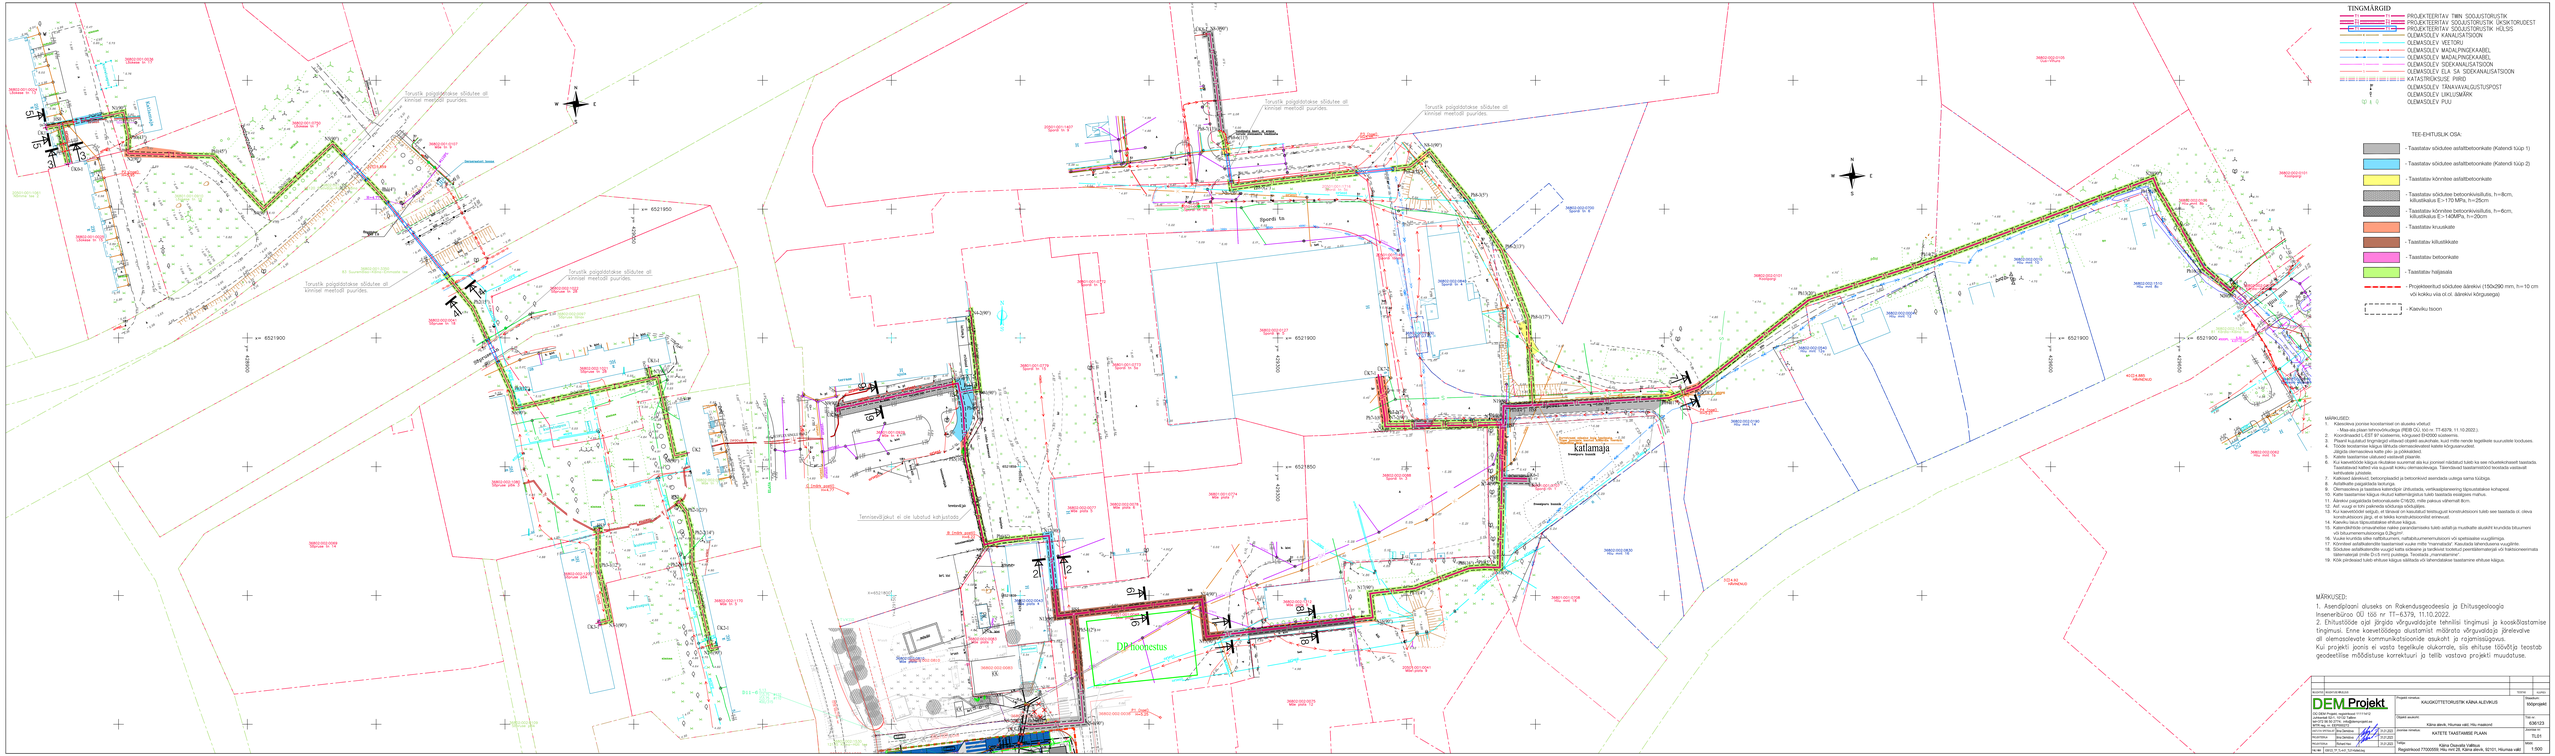
TINGMÄRGID
PROJEKTERITAV TWN SÕIDUTEERISTIK
PROJEKTERITAV SÕIDUTEERISTIK (SKSKTORUDEST
PROJEKTERITAV SÕIDUTEERISTIK HKSLSS
OLEMASOLEV KANALISATSIOON
OLEMASOLEV VEETORU
OLEMASOLEV MADALPINGEKAABEL
OLEMASOLEV MADALPINGEKAABEL
OLEMASOLEV SIDEKANALISATSIOON
OLEMASOLEV ELA SA SIDEKANALISATSIOON
KATASTRIKÜSIJE PIIRID
OLEMASOLEV TÄNAVAVALGUSTUSPOST
OLEMASOLEV LIIKLUSMÄRK
OLEMASOLEV PUU
TEE-EHITUSLIK OSA:
- Taastatav sõidutee asfaltbetoonkate (Katendi tüüp 1)
- Taastatav sõidutee asfaltbetoonkate (Katendi tüüp 2)
- Taastatav kõnnitee asfaltbetoonkate
- Taastatav sõidutee betoonkivisillutis, h=8cm, killustikalus E=170 MPa, h=25cm
- Taastatav kõnnitee betoonkivisillutis, h=6cm, killustikalus E=140MPa, h=20cm
- Taastatav kruuskate
- Taastatav killustikkate
- Taastatav betoonkate
- Taastatav haljasala
- Projekteeritud sõidutee äärekivi (150x290 mm, h=10 cm või kõrgusega)
- Kaeviku tsoon
Torustik paigaldatakse sõidutee all kinnisel meetodil puurides.
Tennisevõrkude ankurdus
Tennisevõrkude ankurdus
Tennisevõrkude ankurdus