


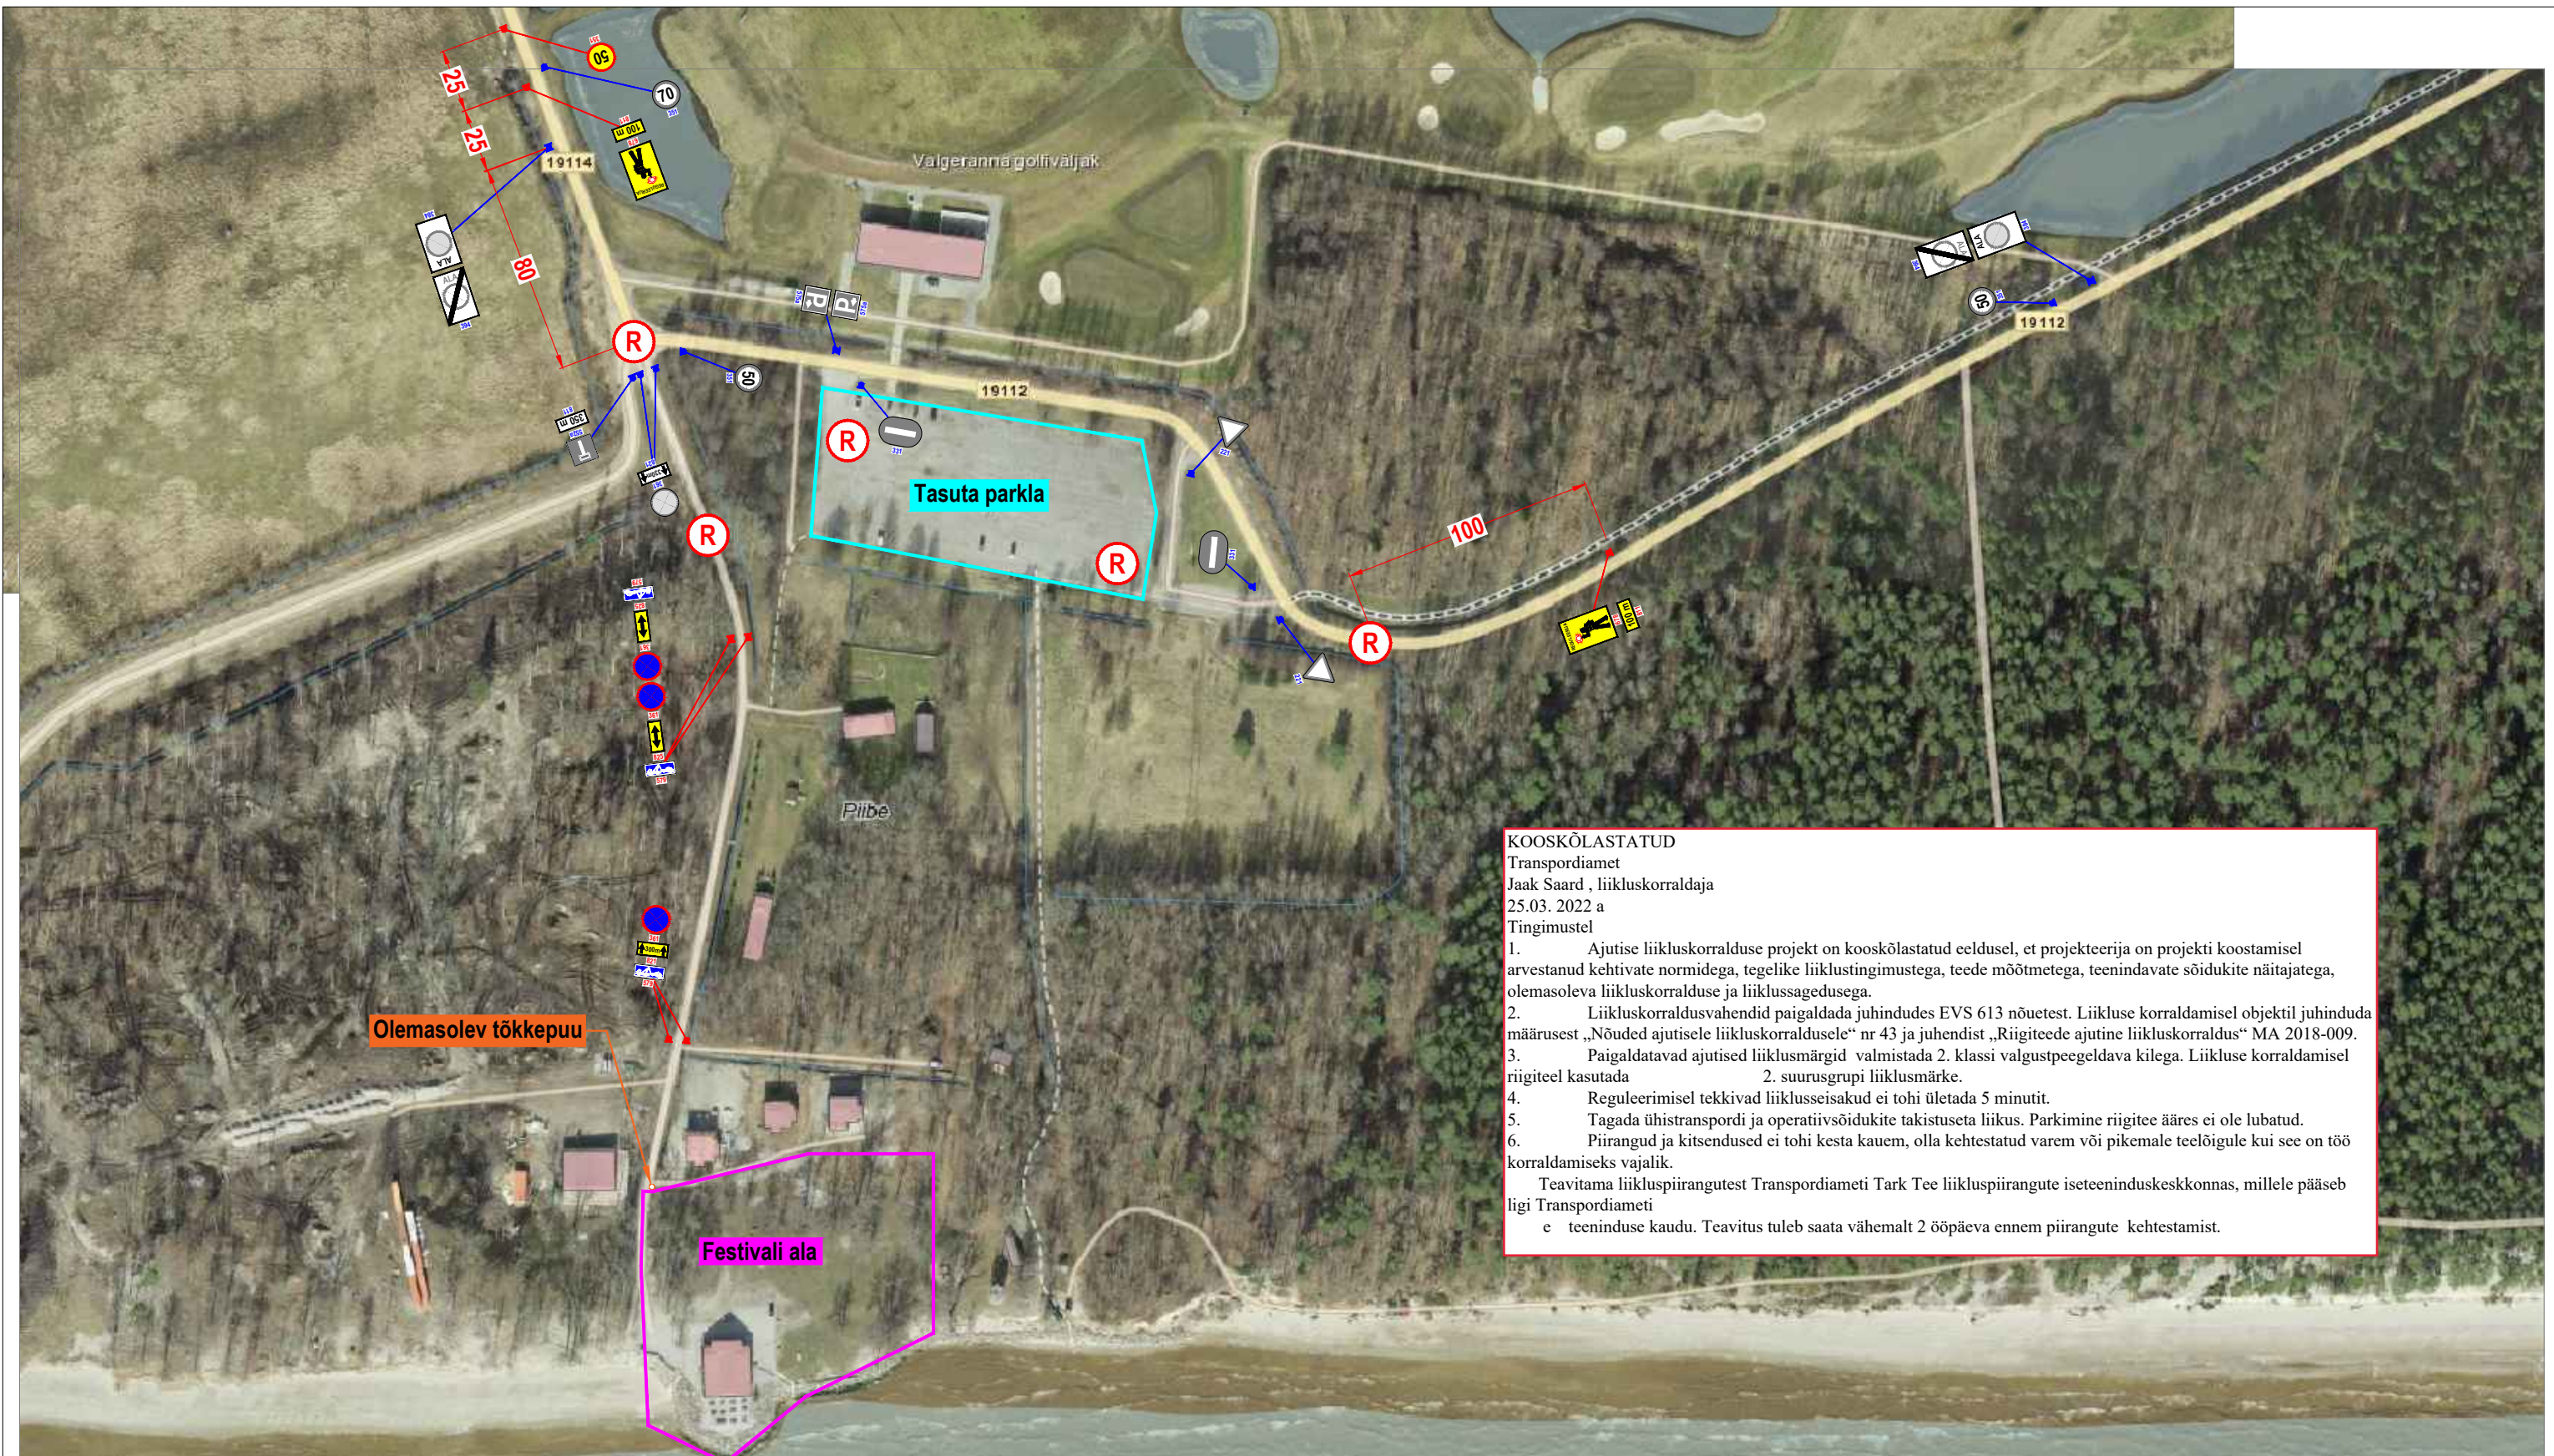

KOOSKÕLASTATUD

Transpordiamet
Jaak Saard, liikluskorraldaja
25.03.2022 a
Tingimustel

1. Ajutise liikluskorralduse projekt on kooskõlastatud eeldusel, et projekteerija on projekti koostamisel arvestanud kehtivate normidega, tegelike liiklustingimustega, teede mõõtmetega, teenindavate sõidukite näitajatega, olemasoleva liikluskorralduse ja liiklussagedusega.
 2. Liikluskorraldusvahendid paigaldada juhindudes EVS 613 nõuetest. Liikluse korraldamisel objektile juhinduda määrusest „Nõuded ajutisele liikluskorraldusele“ nr 43 ja juhendist „Riigiteede ajutine liikluskorraldus“ MA 2018-009.
 3. Paigaldatavad ajutised liikluskorraldusmärgid valmistada 2. klassi valgustpeegeldava kilega. Liikluse korraldamisel riigiteel kasutada 2. suurusgrupi liikluskorraldusmärgid.
 4. Reguleerimisel tekkivad liiklusseisakud ei tohi ületada 5 minutit.
 5. Tagada ühistranspordi ja operatiivsõidukite takistuseta liikumine. Parkimine riigitee ääres ei ole lubatud.
 6. Piirangud ja kitsendused ei tohi kesta kauem, olla kehtestatud varem või pikemale teelõigule kui see on töö korraldamiseks vajalik.
- Teavitama liikluspiirangutest Transpordiameti Tark Tee liikluspiirangute iseteeninduskeskkonnas, millele pääseb ligi Transpordiameti
- e teeninduse kaudu. Teavitus tuleb saada vähemalt 2 ööpäeva enne piirangute kehtestamist.

Tingimärgid:
Olemasolev
statsionaarne liiklusmärk



Ajutine liiklusmärk



Olemasolev tühistatav
statsionaarne liiklusmärk



Tööruum



Liikluskorraldaja



Märkused:

1. Teetöödel juhinduda Majandus- ja taristuministri 19.07.2018 määrusest nr 43 "Nõuded ajutisele liikluskorraldusele" (RT I, 19.07.2018, 12) ja Maanteeameti peadirektori käskkirjaga kinnitatud „Riigiteede ajutine liikluskorraldus. Juhend liikluse korraldamiseks riigiteede ehitus- ja korrashoiutöödel“ ja „Riigiteede liikluse ajutise piiramise ja sulgemise kord“ toodud nõuetest ja põhimõtetest.
2. Asjatud piirangud ei ole lubatud, piirangud kehtestada ainult tööde teostamise ajaks.
3. Ajutise liikluskorraldusega vastuollu minevad piirangud tuleb tühistada.
4. Kaardil oleva riigitee 19114 lõigul kehtib kiiruspiirang 70 km/h.

TREV2

AS TREV-2 Grupp
Teemeistri 2
Tallinn 10916
Tel 677 6500
www.trev2.ee

PROJEKTIJUHT E.Oja

PROJEKTEERIJAS R.Kala

Tellijas InCash OÜ

Lepiku põik 4-2, Peetri, Harjumaa

25.03.2022

Fail: RK22_015_valgeranna_festival.dwg

Töö nr:

RK22_015

Projekt:

Valgeranna festival

Asukoht:

Valgeranna küla, Pärnu linn, Pärnumaa

Joonis:

Üritusaegne ajutine liikluskorraldus

Leht: 1

Lehti: 1

Möötkava:
1:2500

Stadium:

TP