

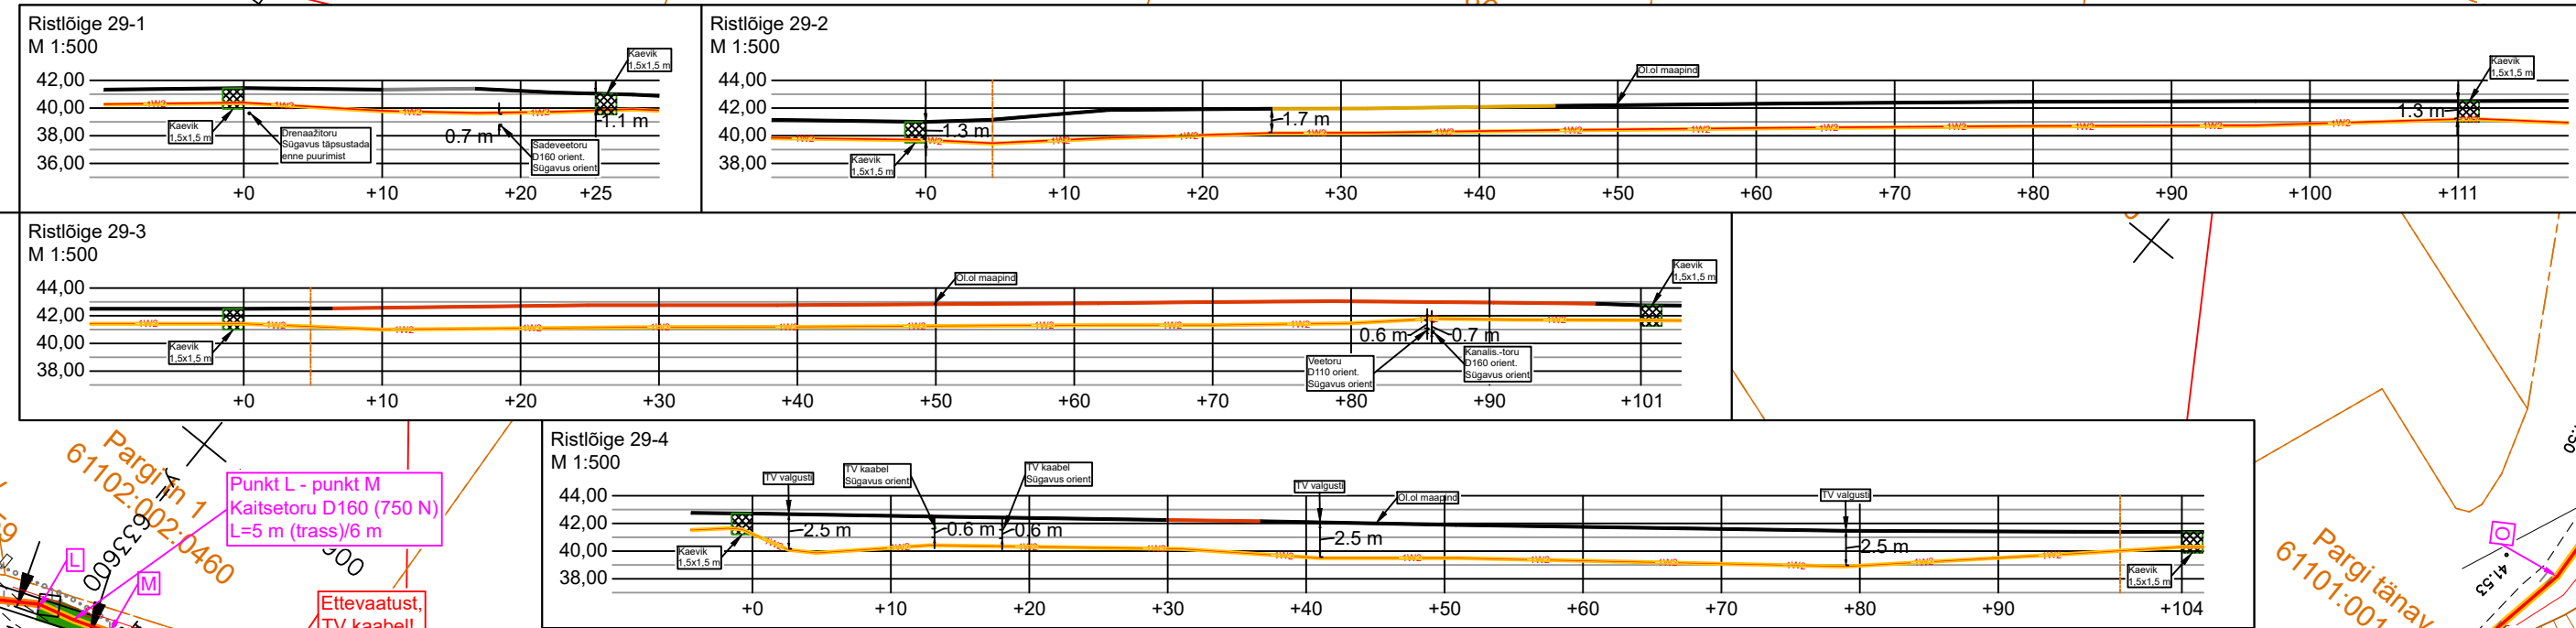
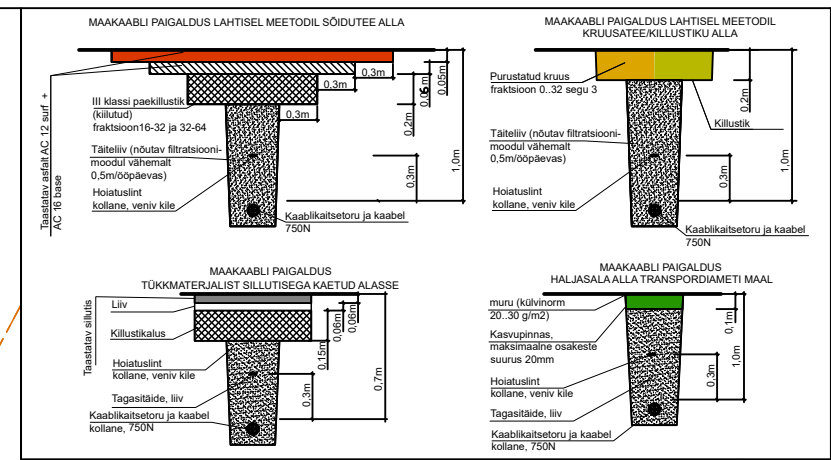


VAADE 57

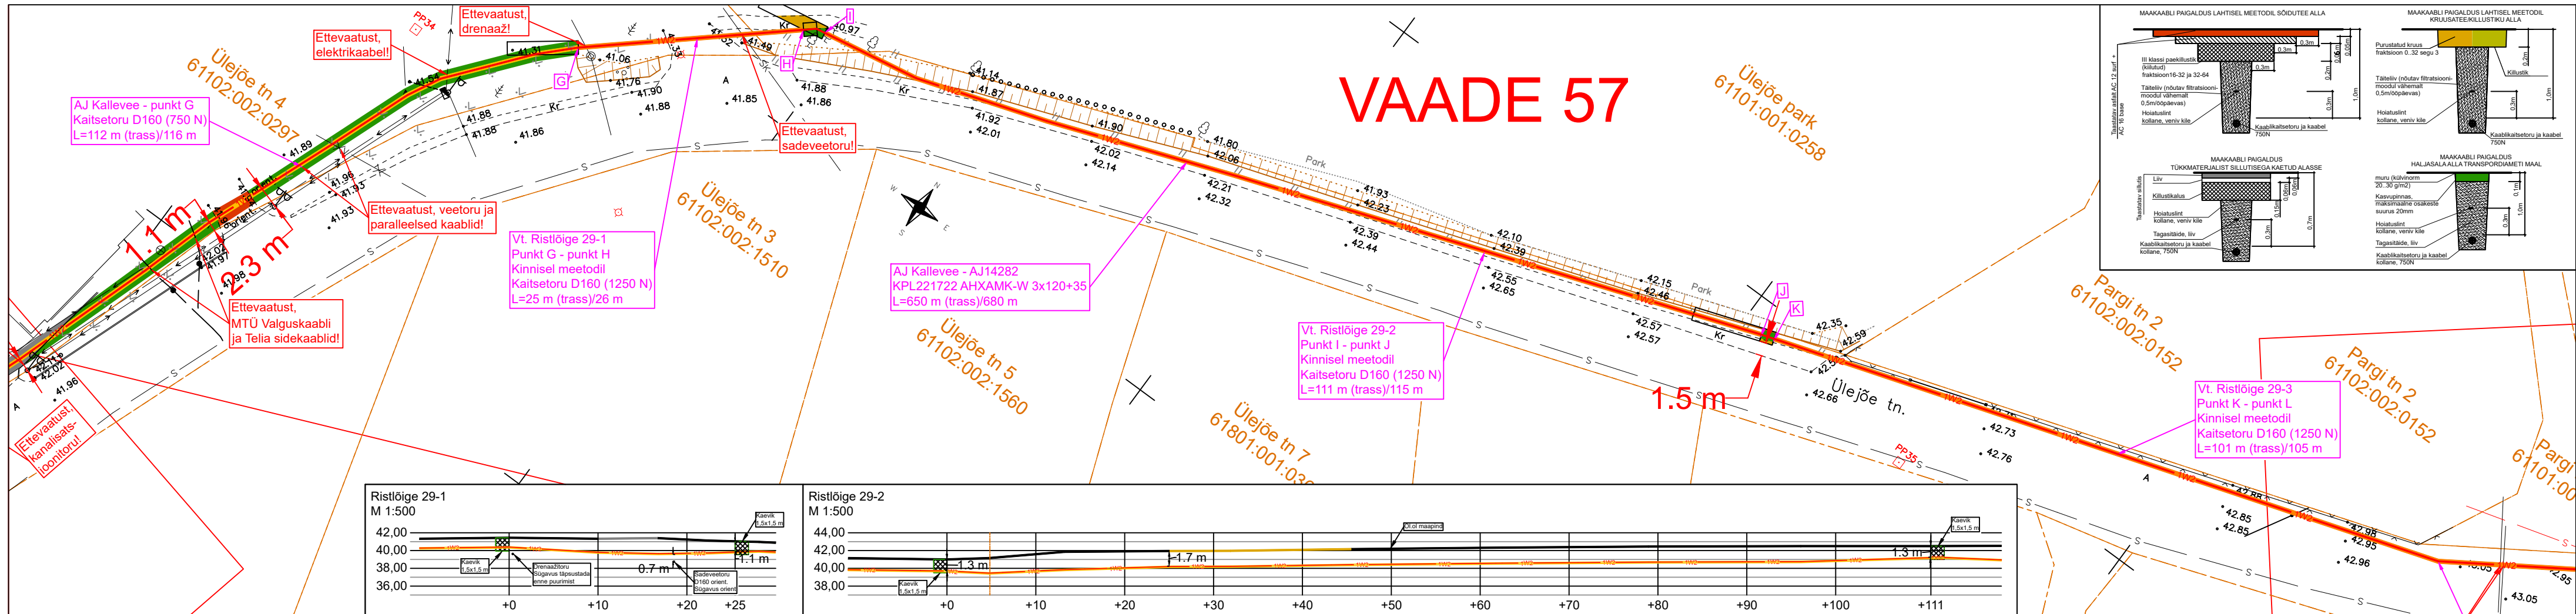

VAADE 58

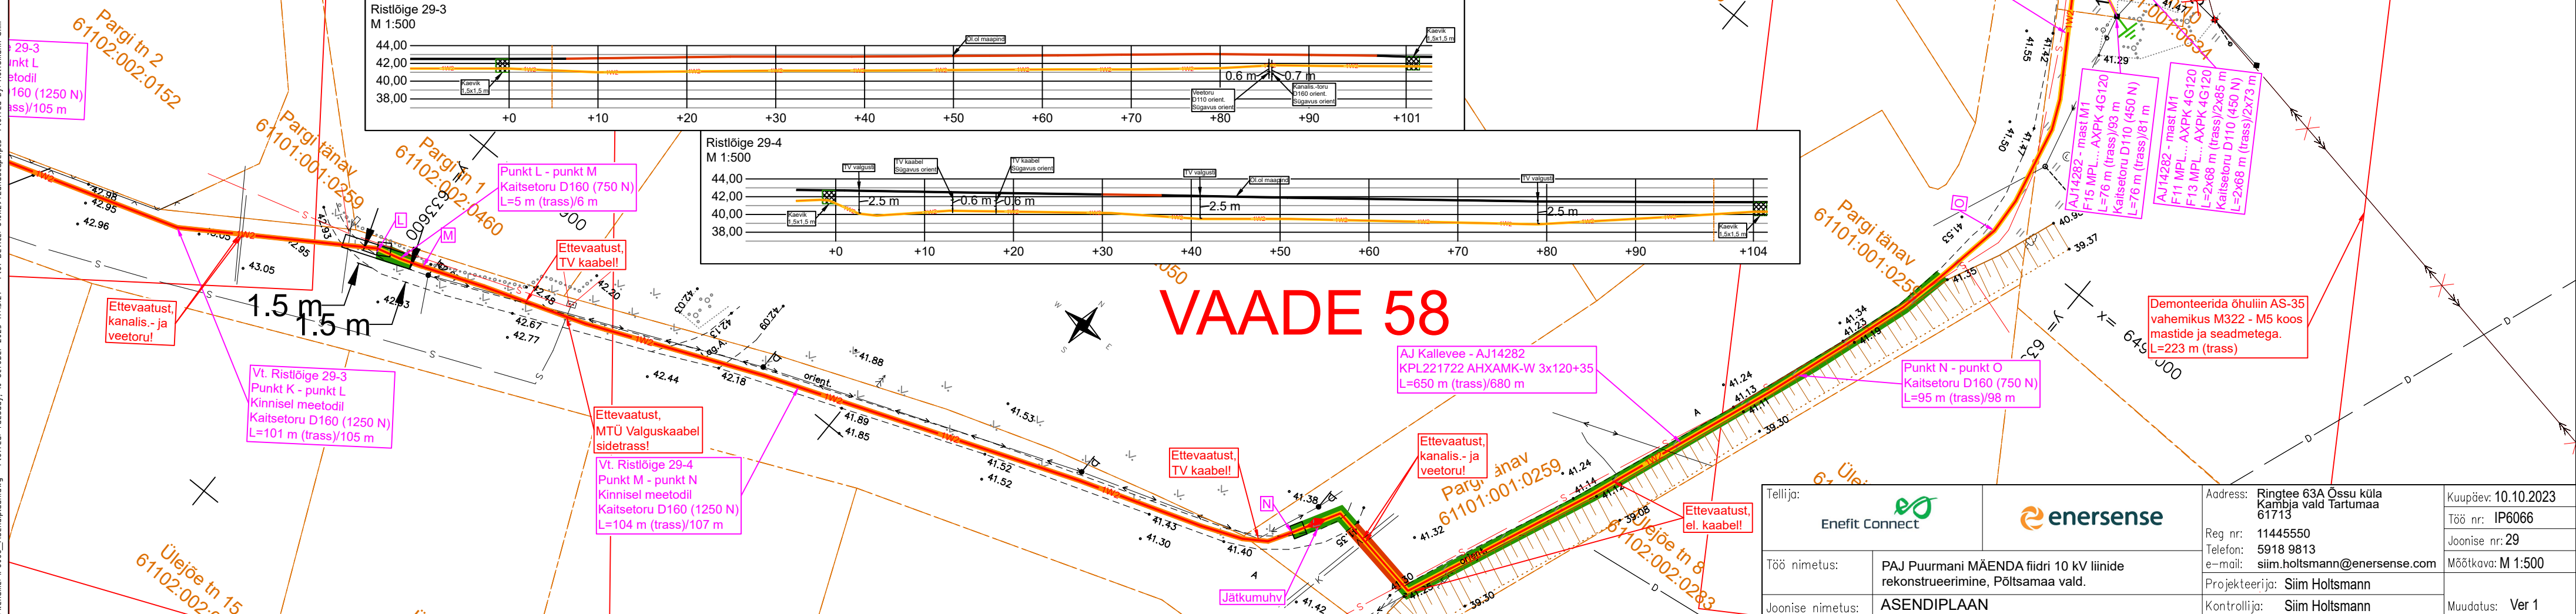

Tellija:	Enefit Connect	enersense	Address:	Ringtee 63A Össu küla Kambja vald Tartumaa 61713	Kuupäev:	10.10.2023
Töö nimetus:	PAJ Puurmani MÄENDA fiidri 10 kV liinide rekonstrueerimine, Põltsamaa vald.		Reg nr:	11445550	Töö nr:	IP6066
Joonise nimetus:	ASENDIPLAAN		Telefon:	5918 9813	Joonise nr:	29
			e-mail:	siim.holtsmann@enersense.com	Mõõtkaava:	M 1:500
			Projekteerija:	Siim Holtsmann		
			Kontrollija:	Siim Holtsmann		Muudatus: Ver 1

Filename: IP6066_Asendiplaan.dwg Plotted: Tuesday, 10 October 2023 11:53:27 Plot Device: 60x297.Landscape.p5 Plotted by: Holtsmann Siim