


TEINE KORRUS

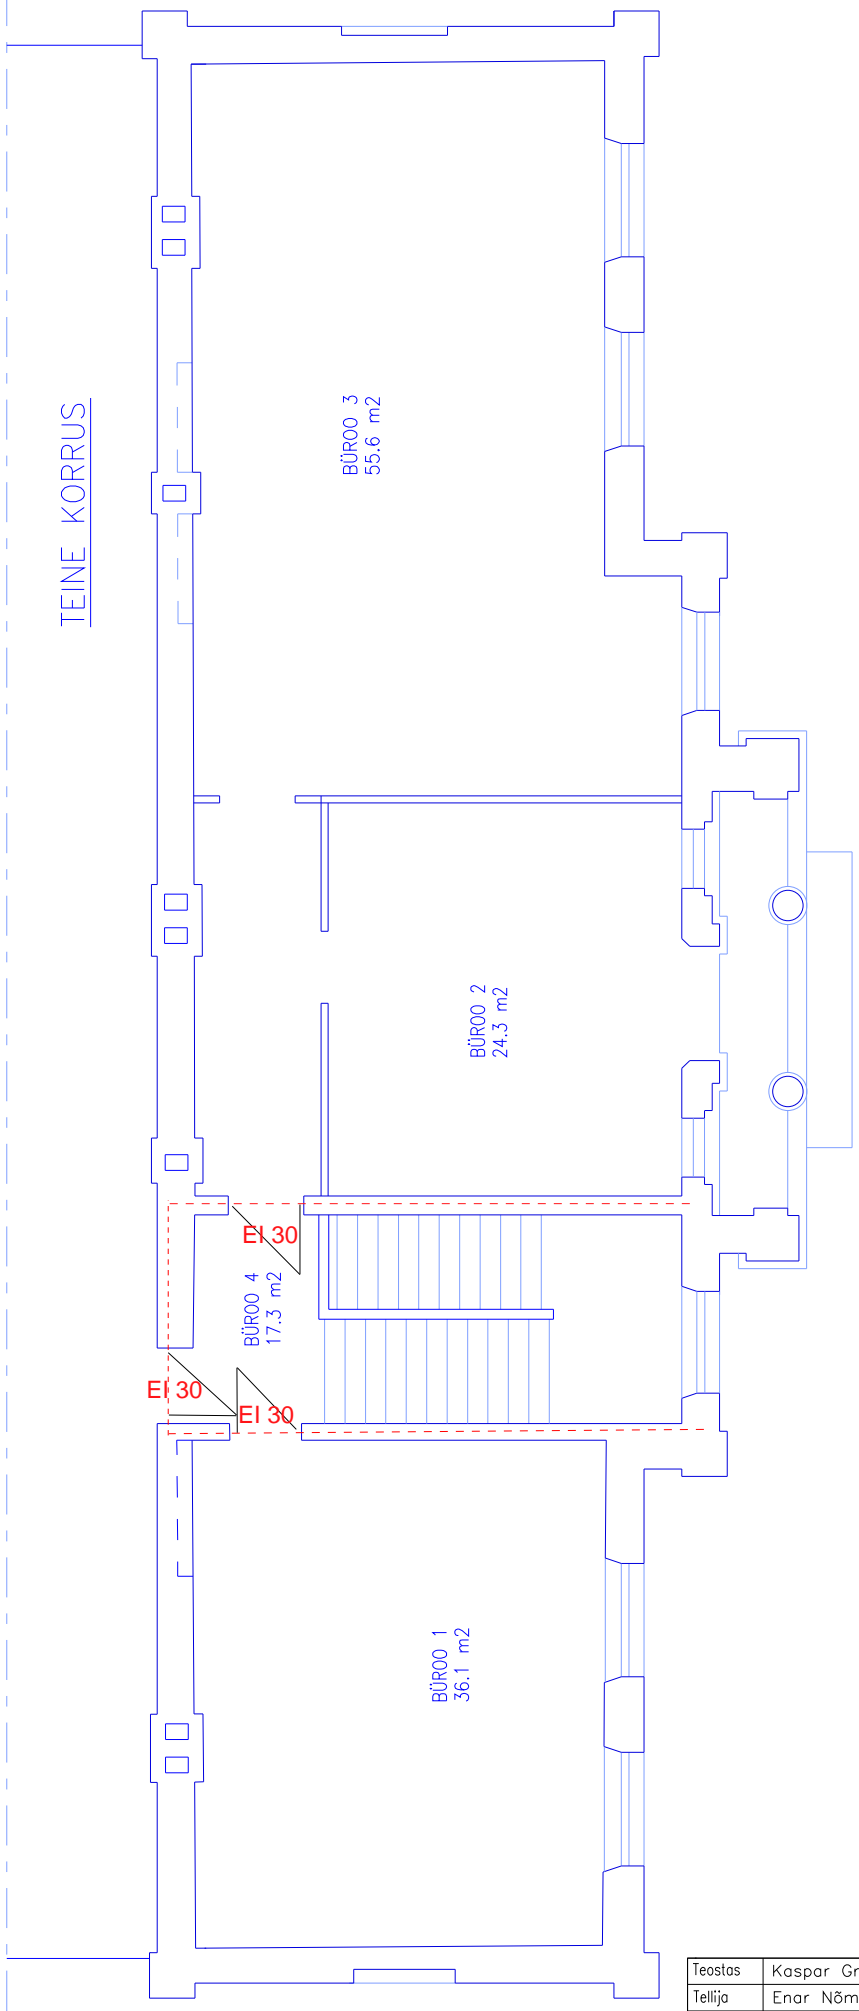

Teostas	Kaspar Grigorjev	Nimetus: II korruse plaan	Mõõt: 1:100
Tellija	Enar Nõmmiste		Kuupäev: 16.04.
Address	Tähe 3, Tartu		