



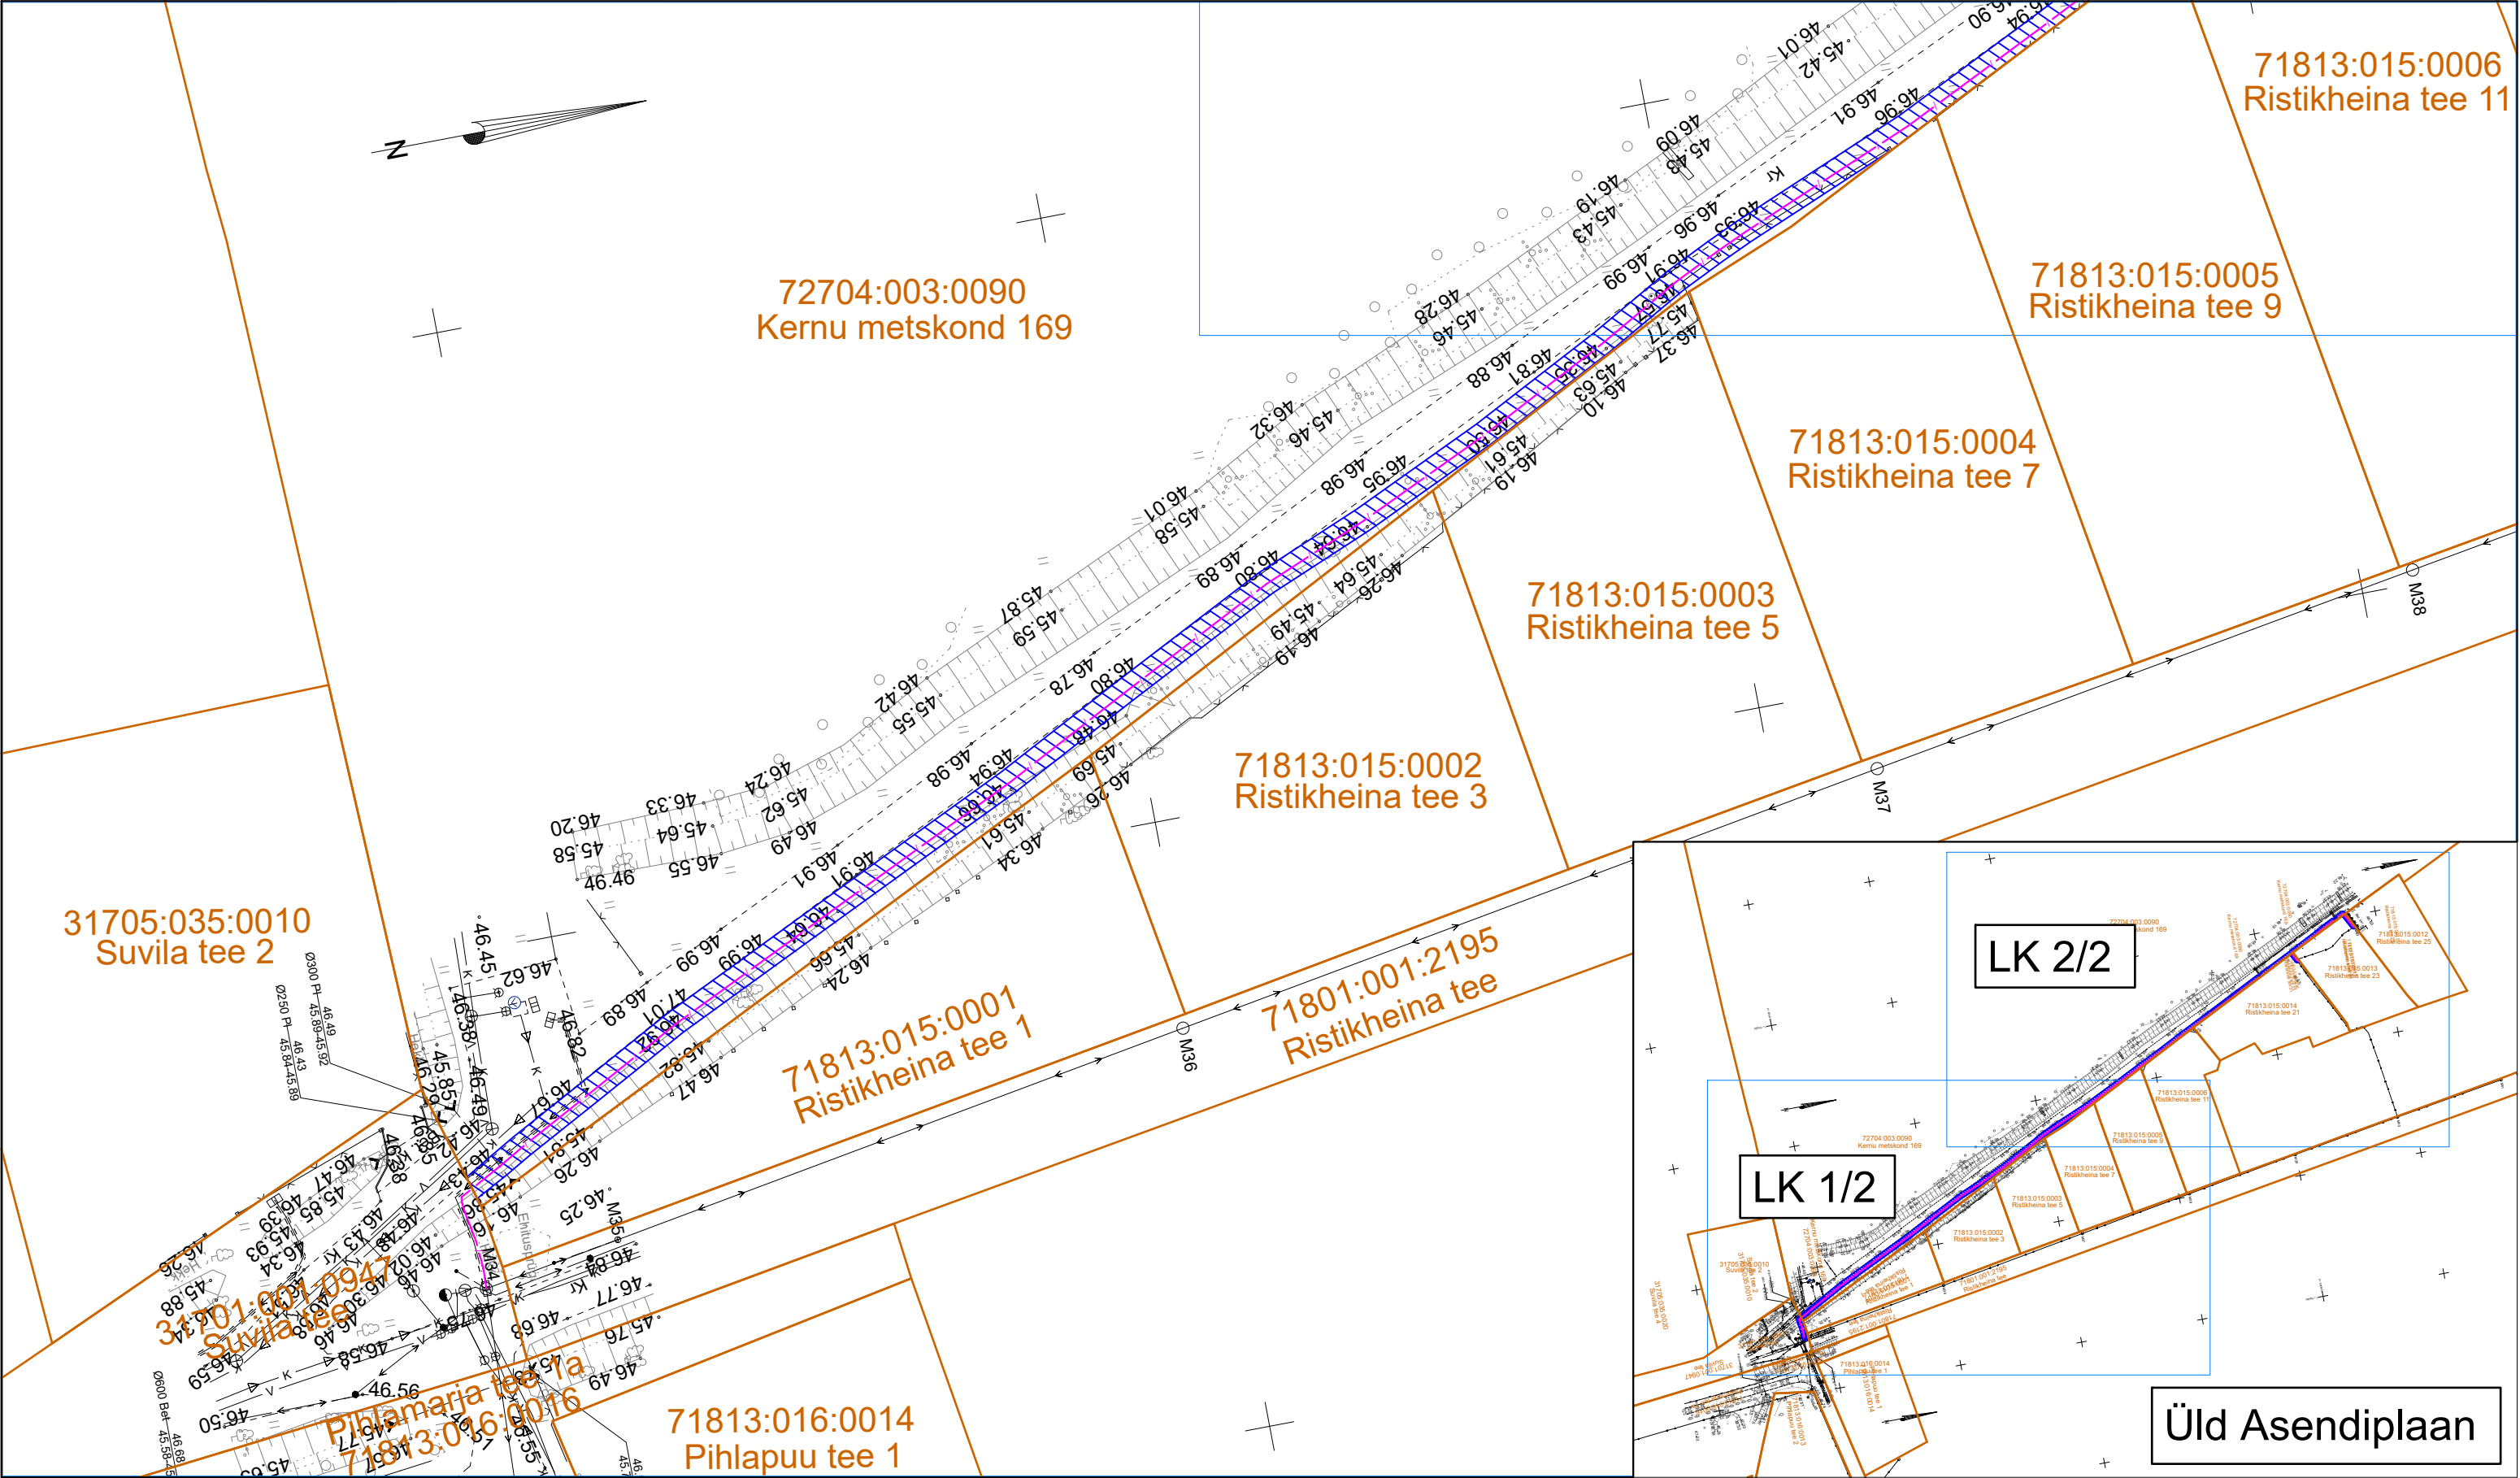

- Katastriüksuse piir
- Kasutusõiguse ala ca 485m²
- Side maakaabelliin

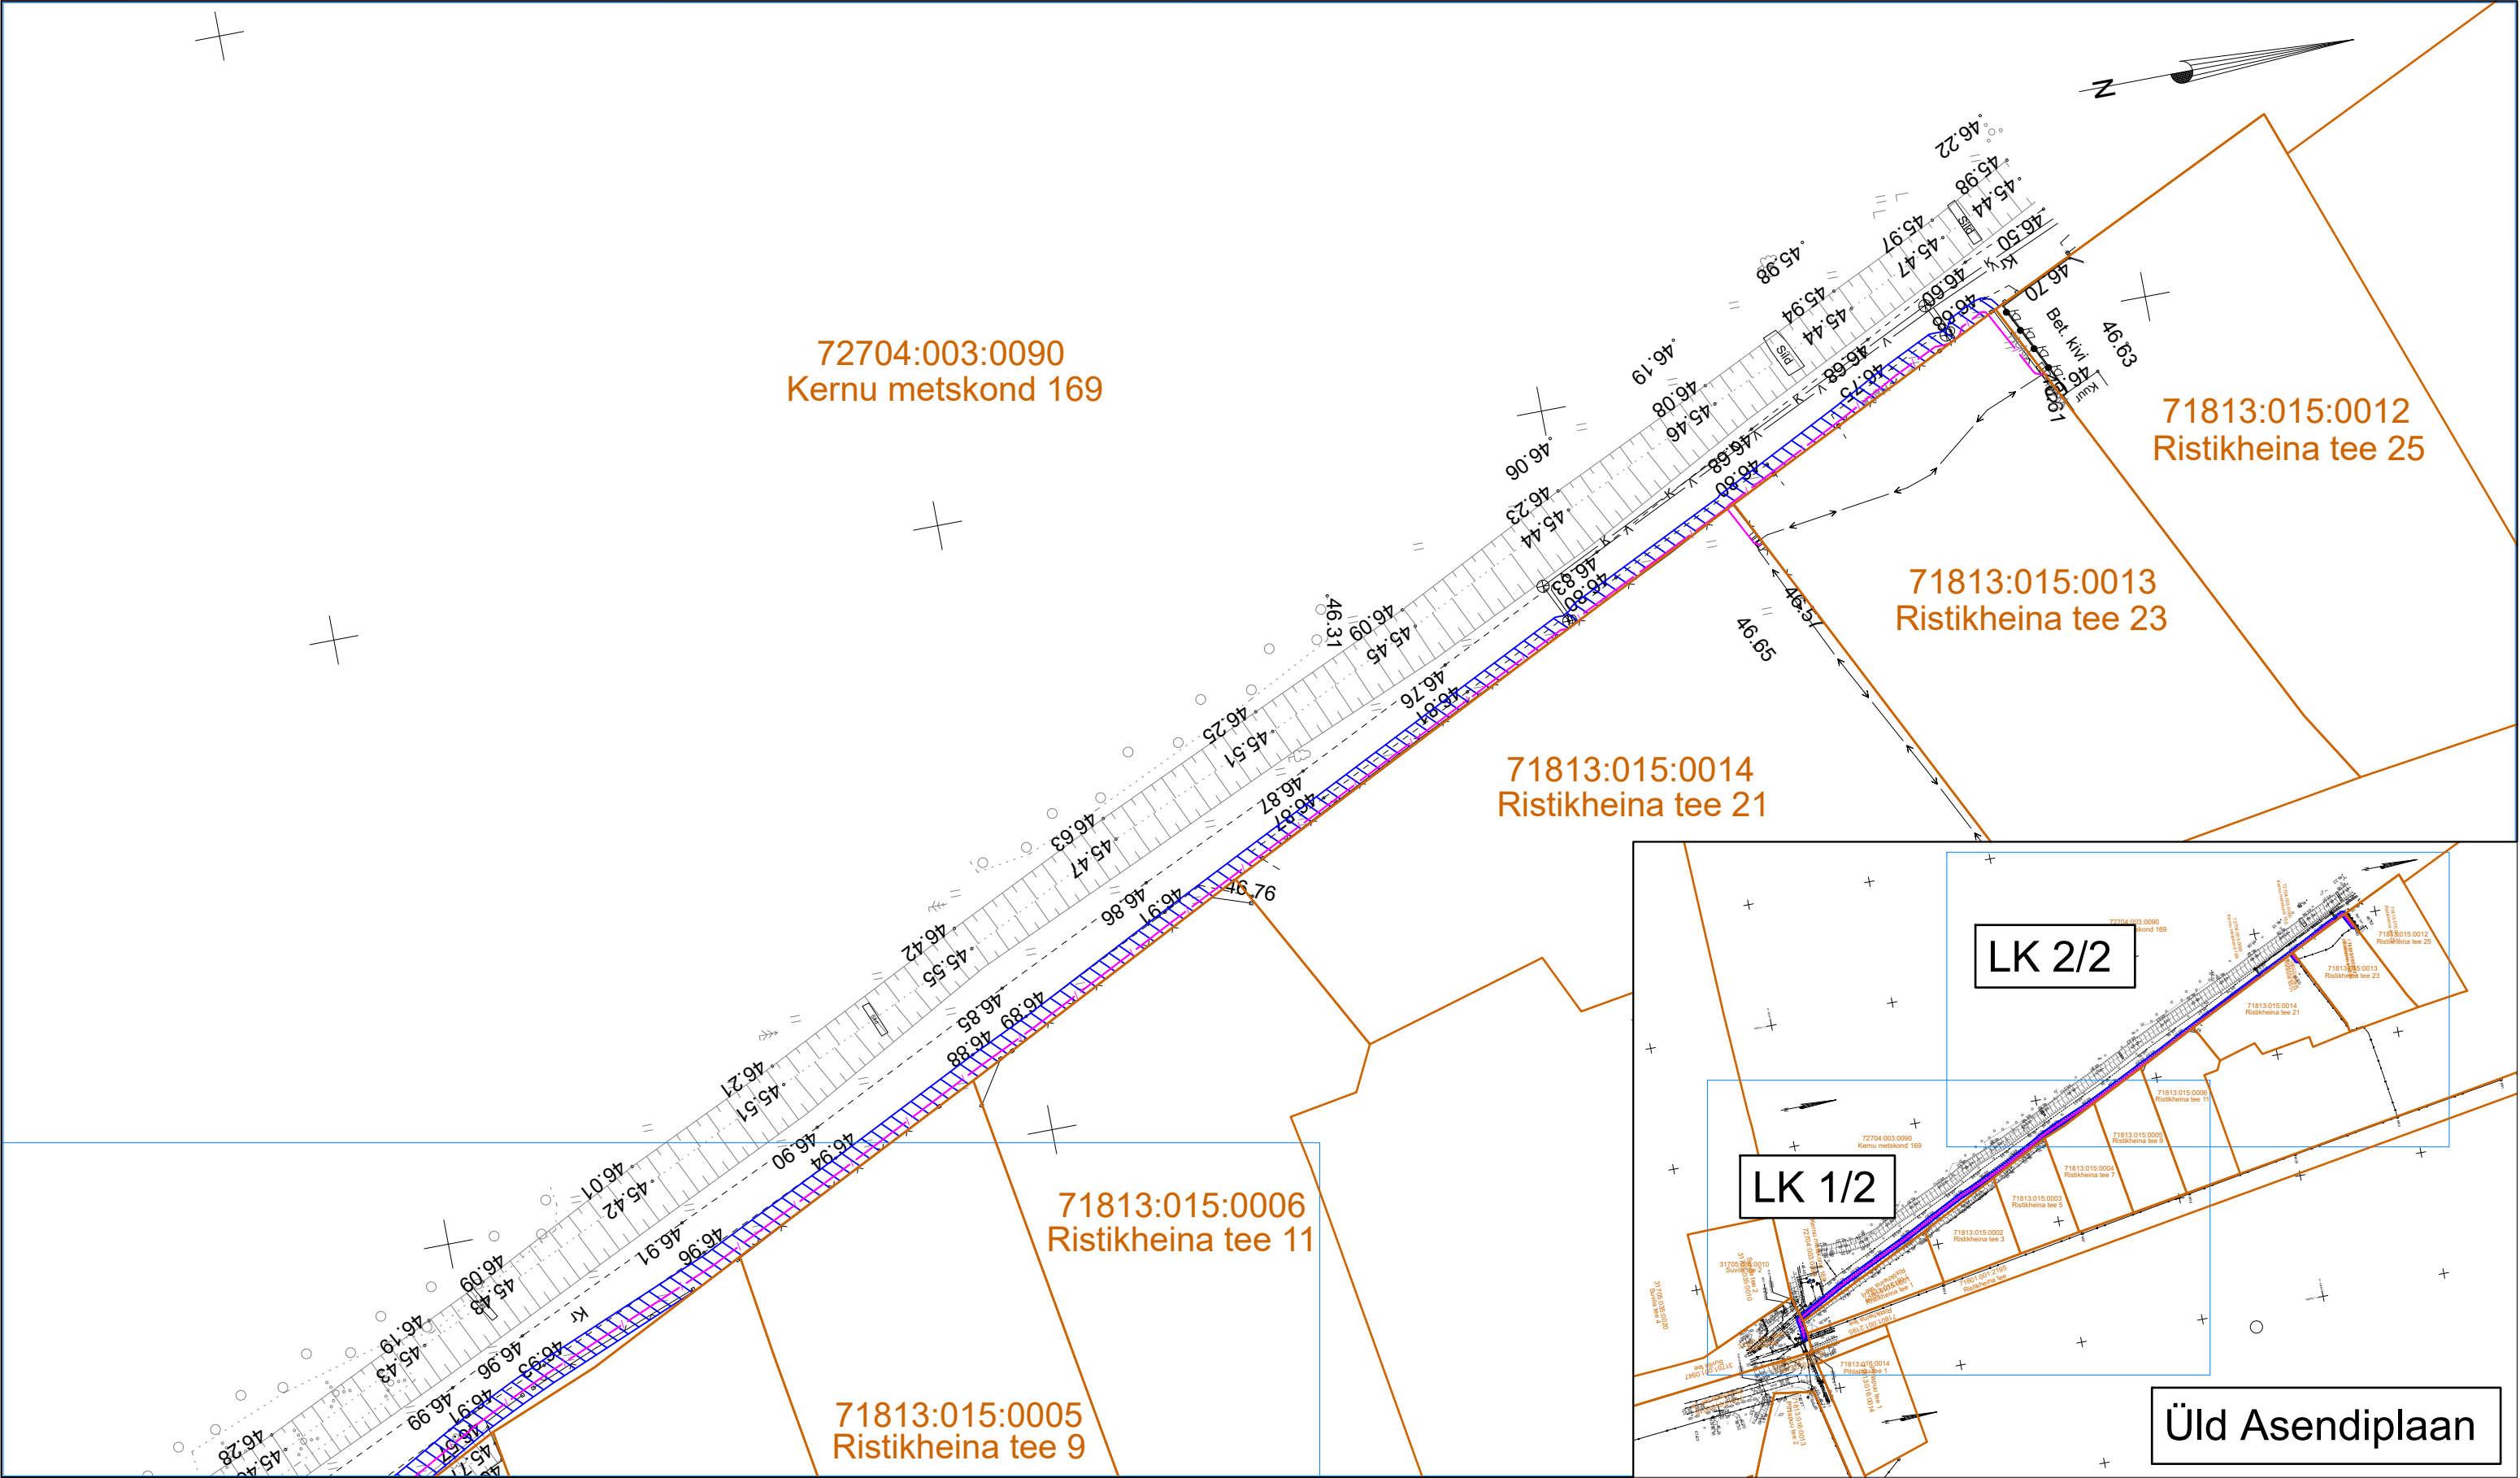

- Katastriüksuse piir
- Kasutusõiguse ala ca 485m²
- Side maakaabelliin