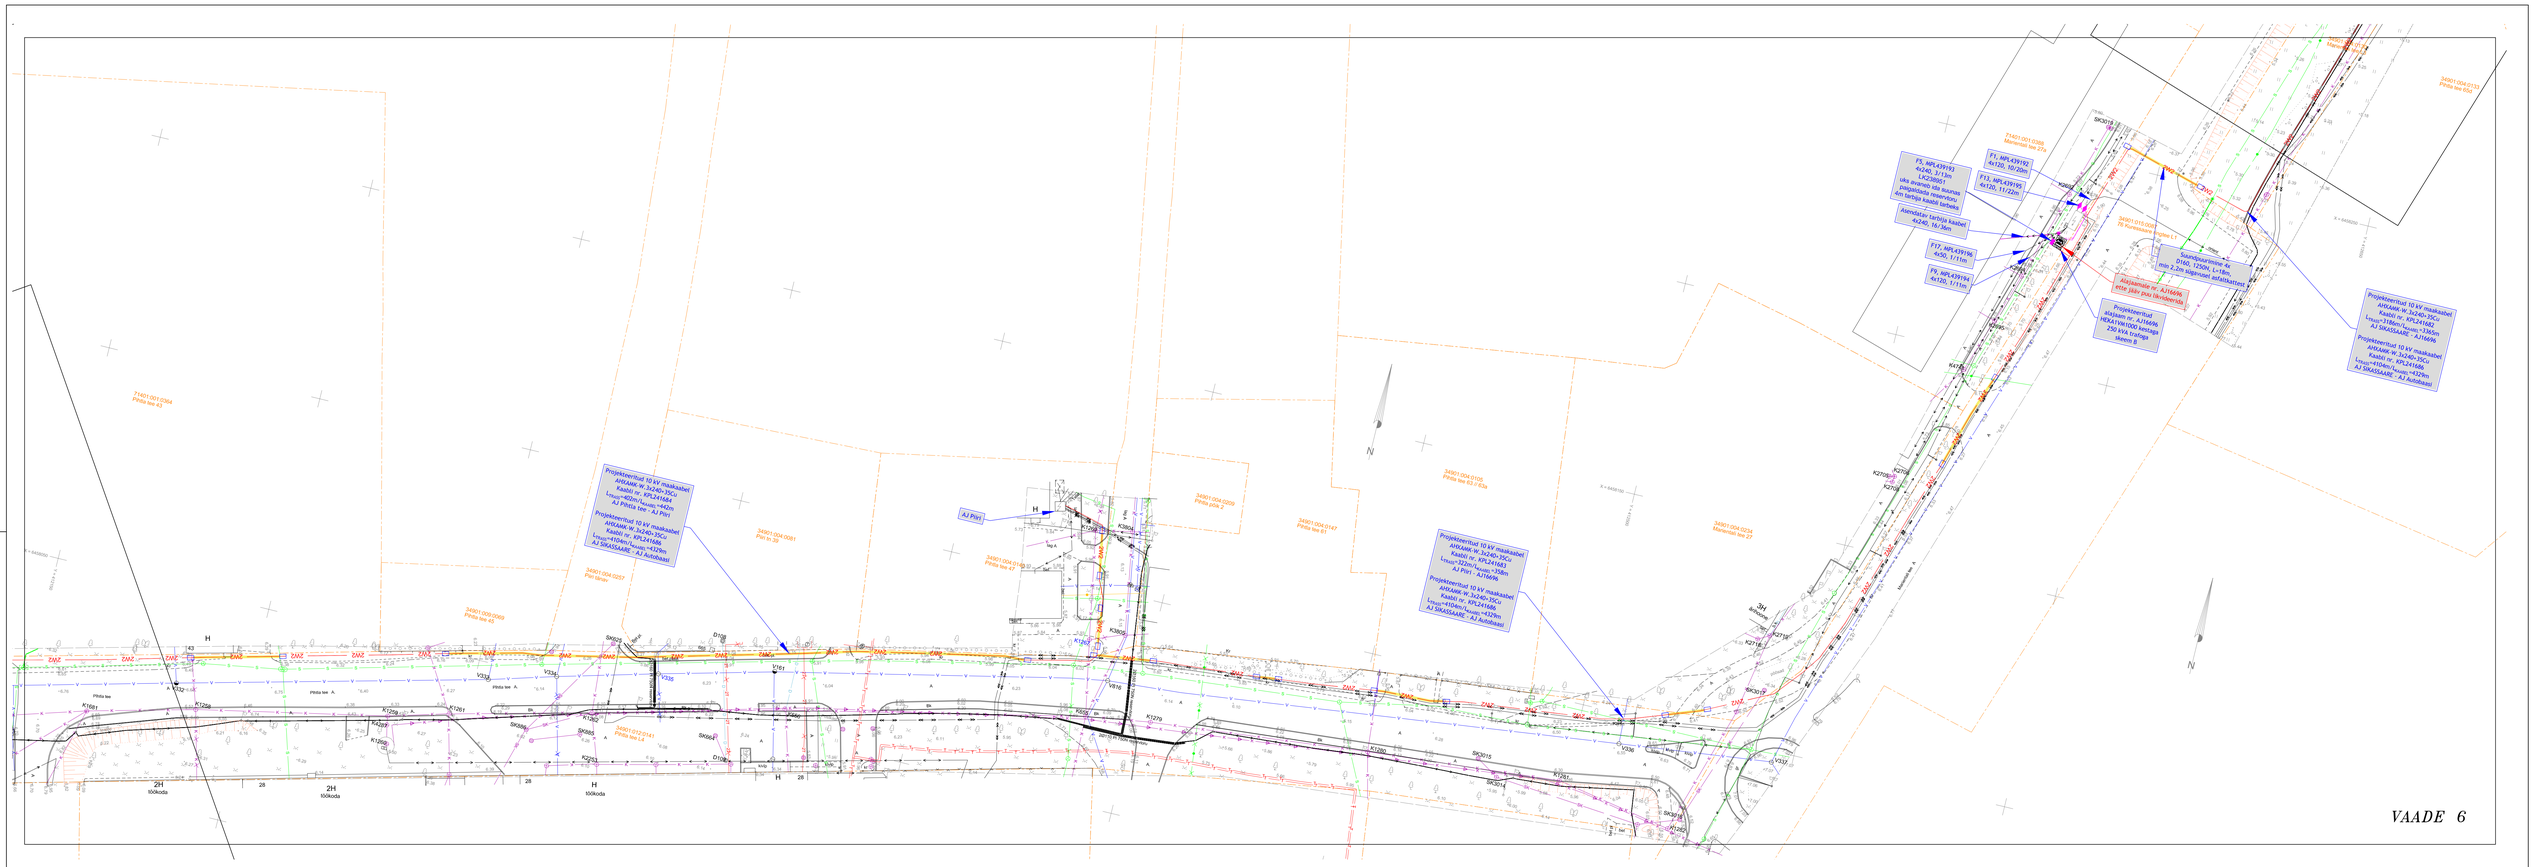

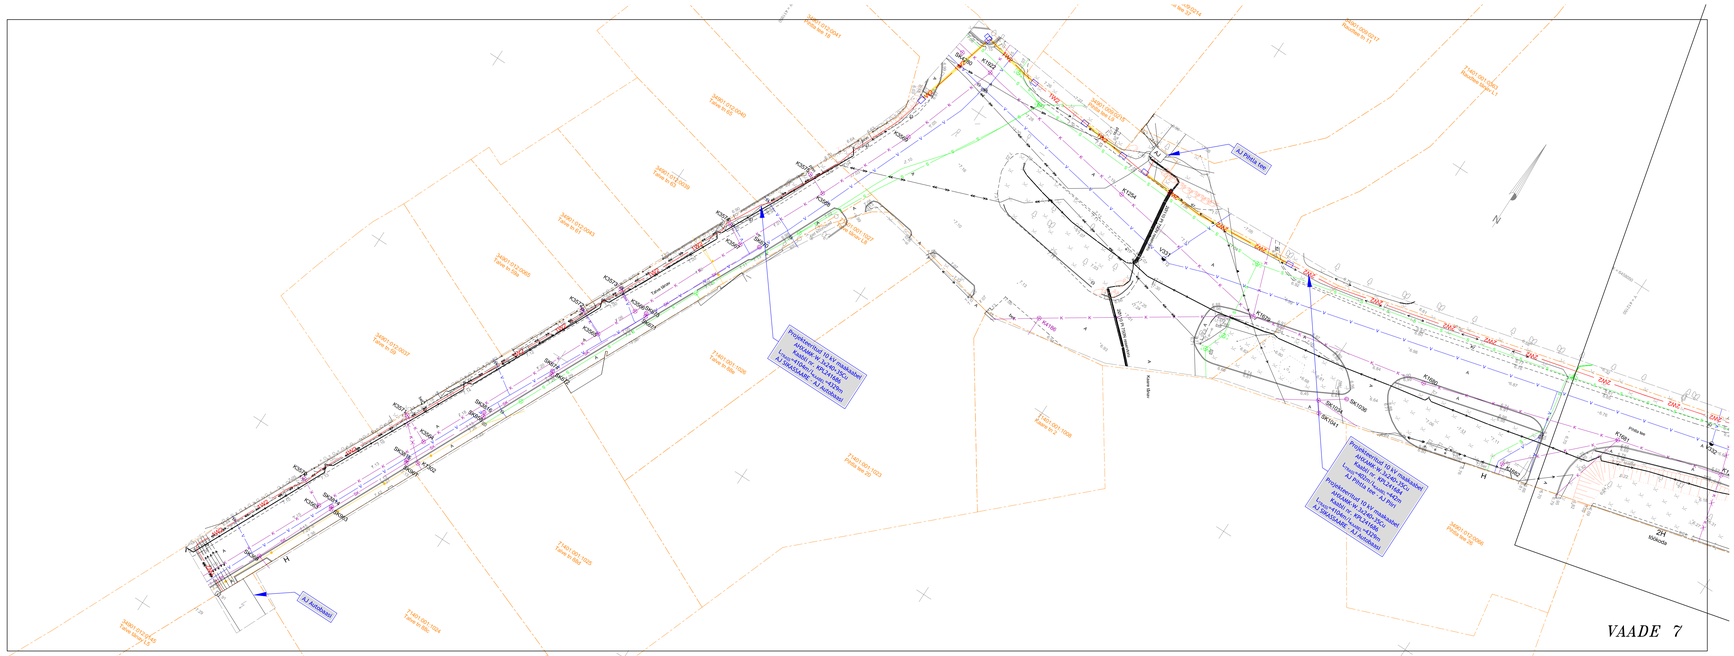

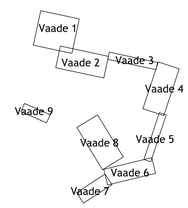

TINGMÄRGID

- 1W2 — 1W2 — 1W2 — Projekteeritav 10kV maakaabel kaitsetorus 750N
- Projekteeritav puurimistoru 1250N
- Olemasolev reservtoru 2x PVC160
- Projekteeritud alajaam
- Suundpuurimise lõpu- ja alguskaevik (1,5 x 1,0m)

Muudatuse nr	Kuupäev	Projekteerija	Vastutav spetsialist	Selgitus
M1	05.06.2026	Rasmus Valli	Marek Ulboupin	Muudetud kaablitrassi asukohta Marientali tee 27 ja 27a kinnistute ees.

Projekteerija

Keskkonnaprojekt
ENGINEERING & CONSULTATION

OÜ KESKKONNAPROJEKT
A: Ringtee 12, 51013 Tartu
T: +372 7305 060
E: kp@keskkonnaprojekt.ee
MTR reg nr EL10769210-0001

Töö nimetus: Kuressaare linnavõrgu tugevdamine

Töö tellija: Elektrilevi OÜ

Joonise nimetus: Asendiplaan

Töö väljaandmise aeg:

Joonise digiaadress: IP7308_TP_EL-4-01_Asendiplaan_M1.dwg

Kontrollis: Tanel Vaabel — allkirjastatud digiaalselt/

Projekteeris: Tanel Vaabel — allkirjastatud digiaalselt/

Objekti aadress: Kuressaare, Saare maakond

Projekti staadium: TP

Töö number: IP7308

Mõõtkava: 1:1000

Joonise number: EL-4-04