


Isikliku kasutusõiguse asendiplaan
Kinnistu nimi: 28 Rapla-Märjamaa tee (reg.nr 11218050)
Katastritunnus: 66801:001:1712
Asukoht: Rapla maakond, Rapla vald, Tuti küla
MitiProjekt OÜ töö nr RBDTD-EE-DS1-DPS3 (OU1315)

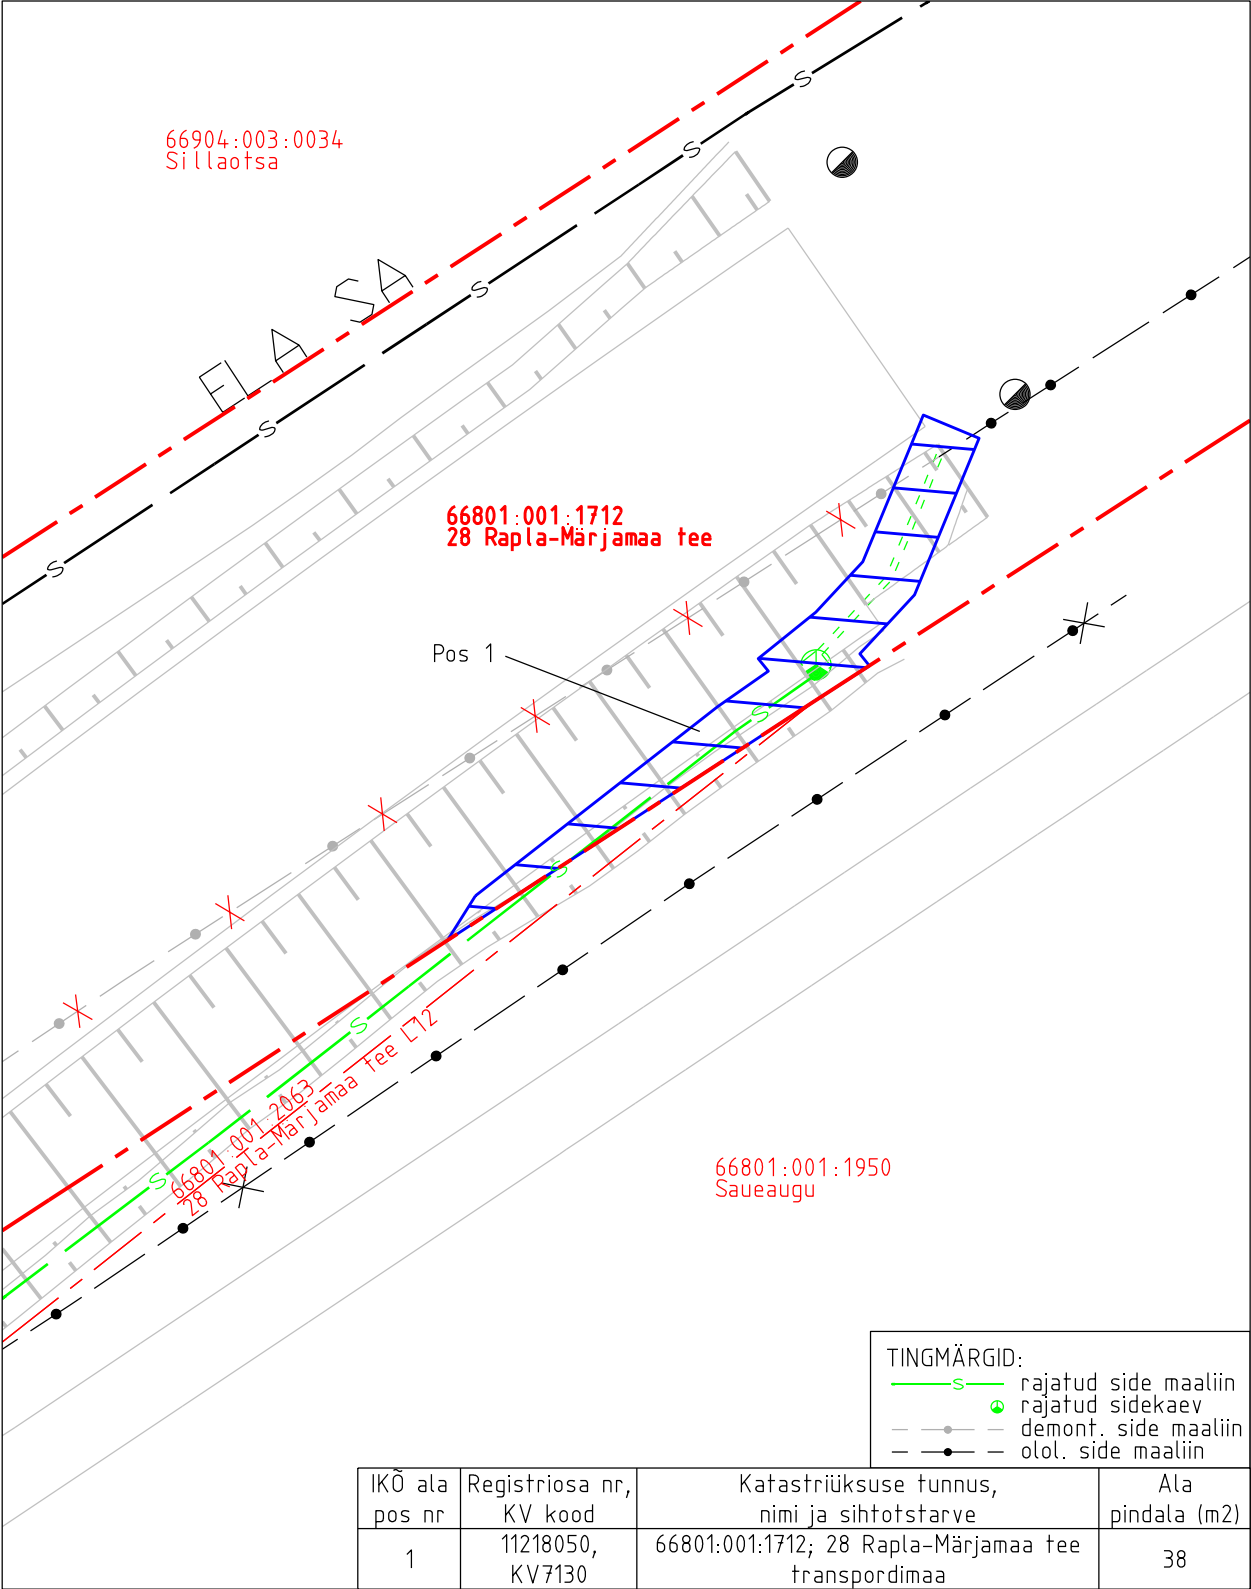

Isikliku kasutusõiguse pindala kokku ligikaudu 38 m²
 Koormatava katastriüksuse piir
 Katastriüksuste piirid (väljavõte 13.09.2024)

Plaan 2-1
M 1:250

Koostaja:
OÜ Kirjanurk