


Kergliiklustee II

Mv 1:500
Mh 1:1000

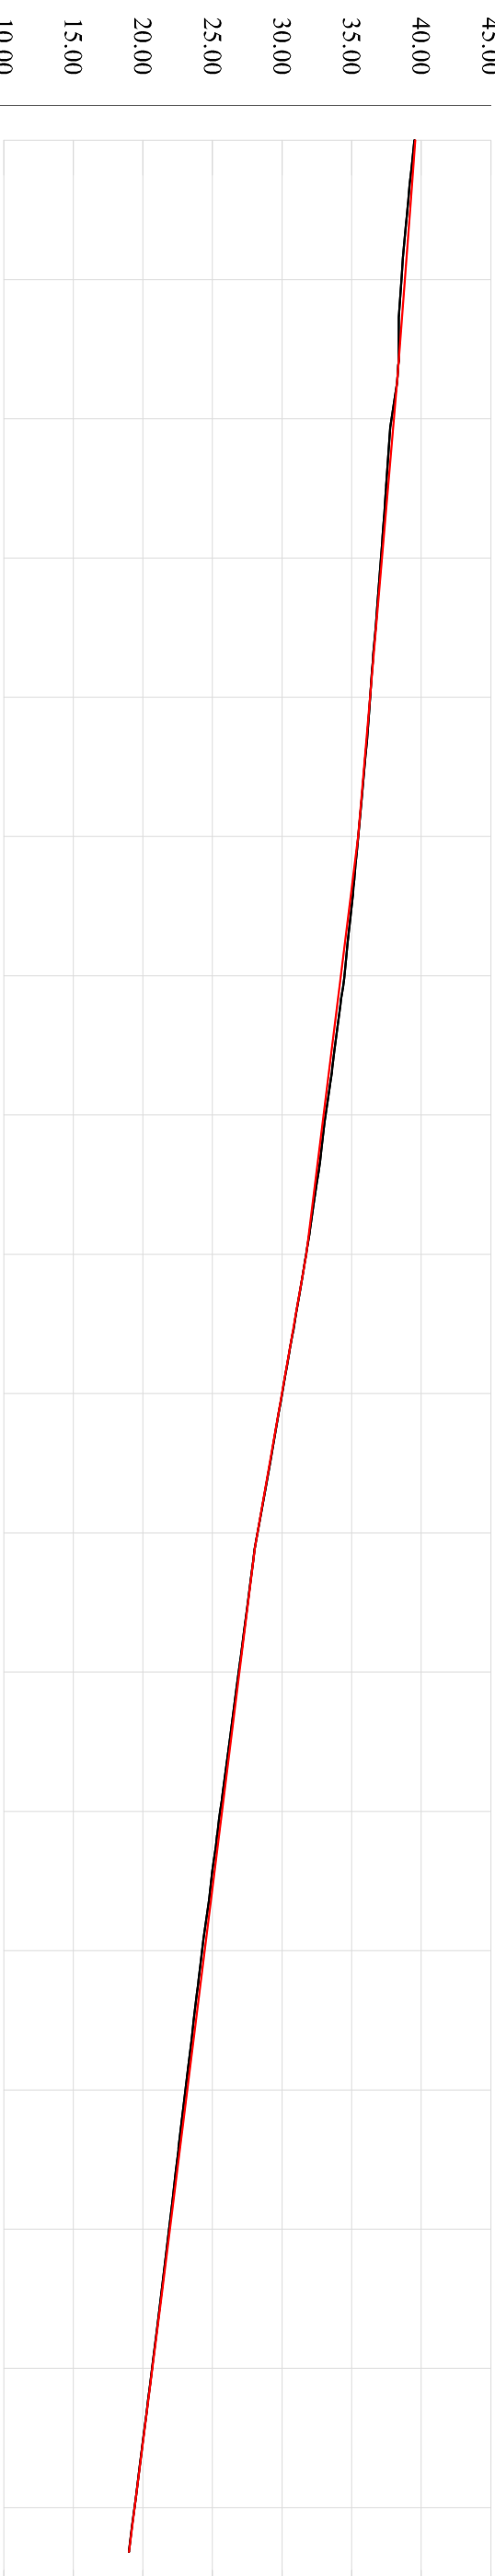

Piketi number	0+000	0+010	0+020	0+030	0+040	0+050	0+060	0+070	0+080	0+090	0+100	0+110	0+120	0+130	0+140	0+150	0+160	0+170	0+175
Olemasoleva maapinna kõrgused		38.57	37.87	37.10	36.32	35.47	34.48	33.13	31.73	30.00	28.24	26.88	25.55	24.26	23.07	21.88	20.66	19.39	
Projekteeritud maapinna kõrgused		39.20	38.29	38.03	37.17	36.32	35.47	34.22	32.98	31.73	29.99	28.24	26.94	25.69	24.45	23.20	21.95	20.68	19.40
Projekteeritud lang, %	7.6%	7.6%	7.6%	8.5%	12.5%	17.5%	12.5%	12.9%											
Vahekaugus (m)	4.91	12.01	33.09	30.00	21.01	53.57	18.59												

Kergliiklustee II ristlõige B-B


M 1:50

Killustikust teepeenar

Asfaltbetoon AC surf 12, h= 5 cm

Paekivikillustikust alus, fraktsiooniga 16...32 mm, h=20 cm

Liivalus, h=20 cm

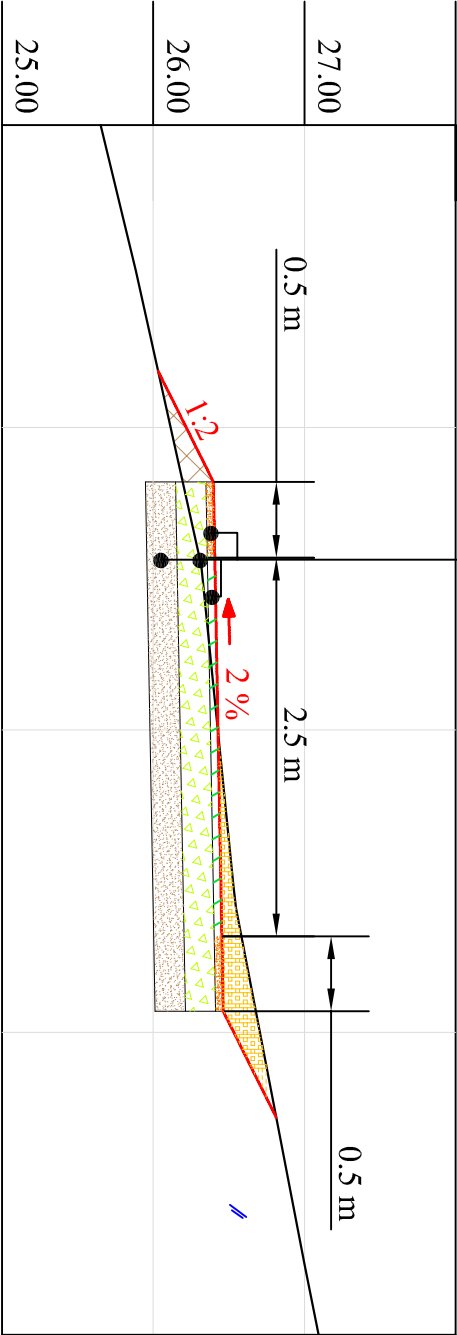

LEPPEMÄRGID:

Olemasolev maapind

Projekteeritud maapind

- Märkused:
- Kergliiklustee I asukohta vt jooniselt nr 2 ja 3/1.
 - Ristlõike B-B asukohta vt jooniselt nr 3/1.
 - Kõik objektid hallis toonis kirjeldavad projekti eelset situatsiooni;
 - Ühikuta mõõdud on meetrites;
 - Kõrgused Balu77 süsteemis;
 - Koordinaadid L-EEST 97 süsteemis.

Töö teinud		RIIGI METSA MAJANDAMISE KESKUS			
Töö nimetus		ORU PARGI MAASTIKUKAITSEALA KÜLASTUSTARISTU REKONSTRUEERIMISPROJEKT			
Projekteerija		Projekti juht		Joonis nimetus	
Helen Vene		Erid Kond		REKONSTRUEERITAVA KERGLIILUSTEE II PIKIPROFIL	
Kontrollid		Kuupäev		Joonisid	
Oleg Sosnovski		06.2011		5	
Ene Kond				22	
				Mõõtkava	
				Töö nr	
				2011-035	
				Staadium	
				PP	