


Isikliku kasutusõiguse seadmise plaan

IKÕ ala pos nr	Registriosaka nr, KV kood	Katastriüksuse tunnus, nimi ja sihtotstarve	Ala pindala (m2)
1	8071750, KV14942	13402:001:0192; 5 Pärnu-Rakvere-Sõmeru tee transpordimaa	41

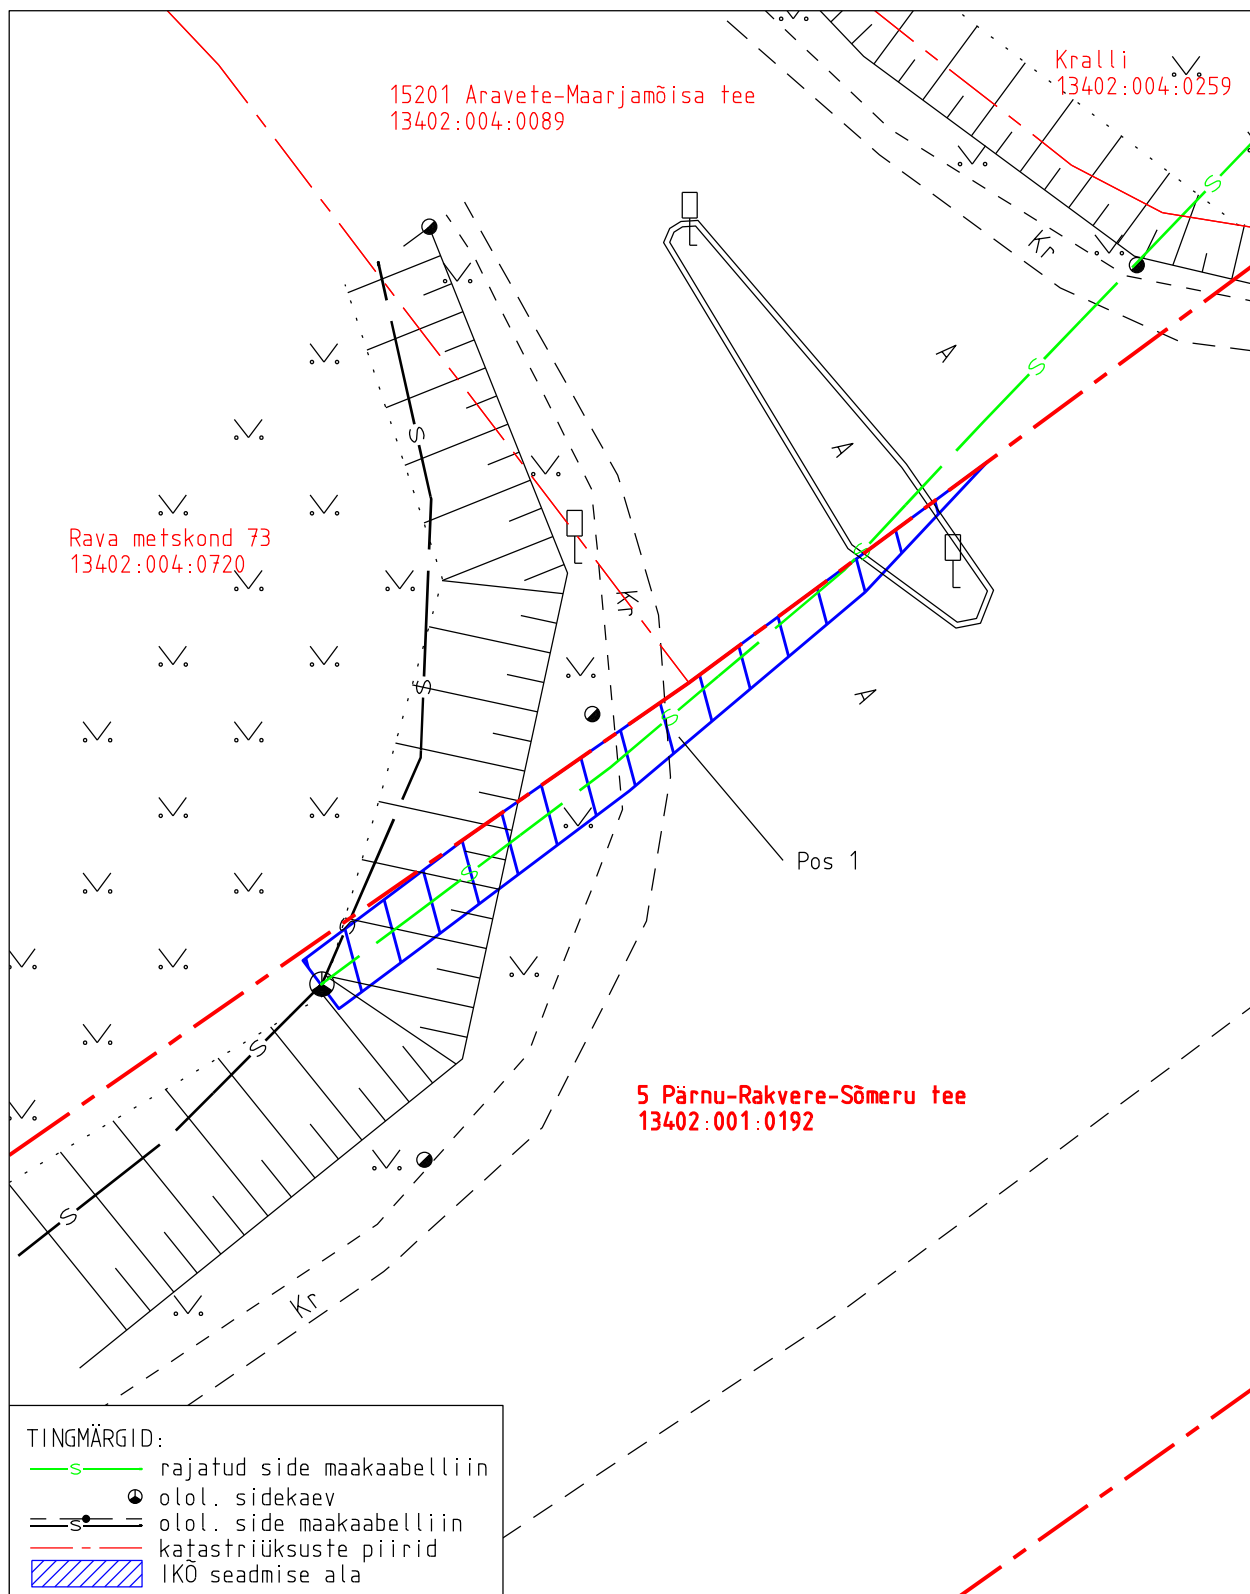

TINGMÄRGID:

- S— rajatud side maakaabelliin
- olol. sidekaev
- S— olol. side maakaabelliin
- katastriüksuste piirid
- IKÕ seadmise ala

Projekti nimetus				Töö nr	
Järva maakond, Järva vald, Kurisoo küla, Rava RMK kontori sideühendus				2297P	
Projekti koostaja	Plaani koostaja	Mõõtkava	Leht	Kuupäev	
Kirjanurk OÜ	A. Jankovskaja	1:250	1-1	01.09.2026	