SELLE JOONISE VÕI TEMA OSADE ESITAMISEL PEAB IGA REPRODUKTSIOON OLEMA VARUSTATUD CORSON OÜ NIME JA LOGOGA.

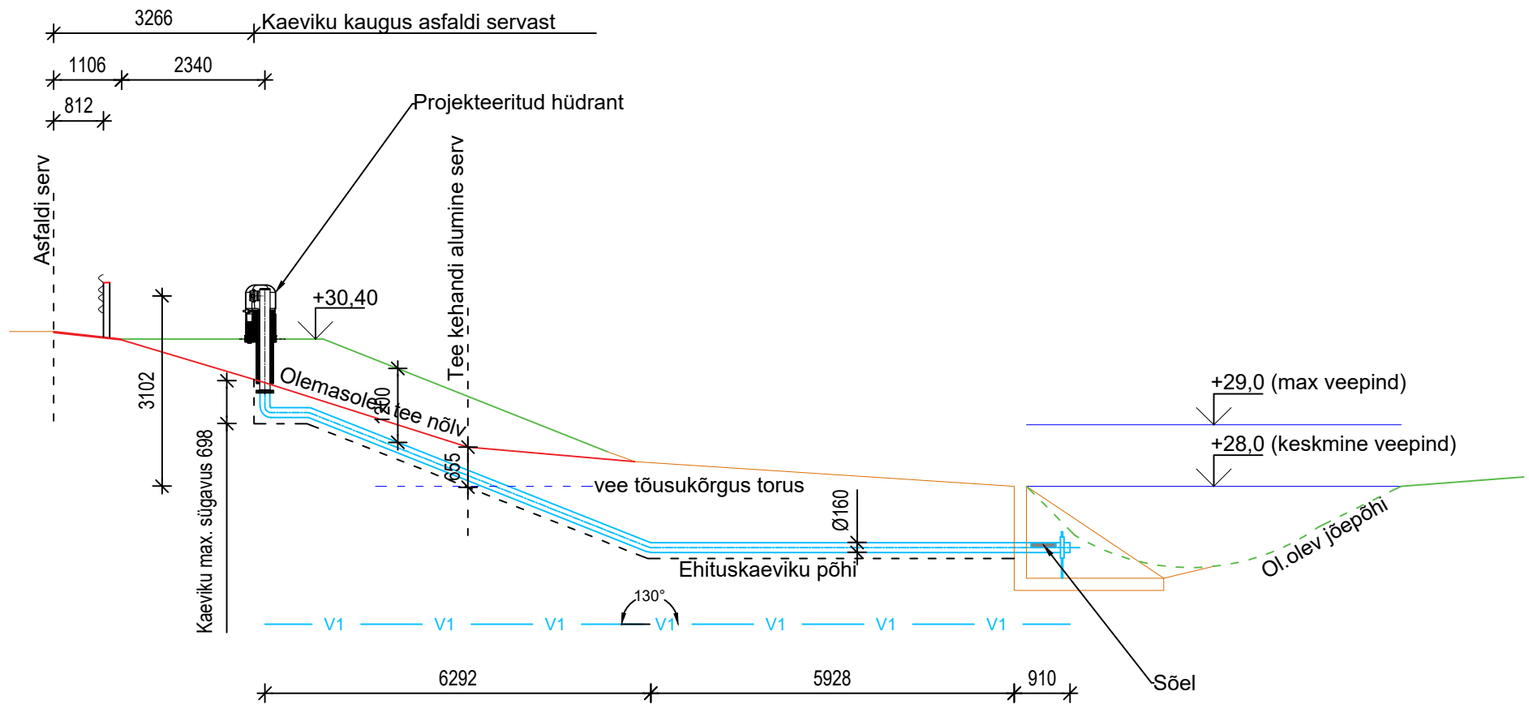

Tellija: AS Eesti Raudtee			Joonise nimetus: Veevõtutoru sirgestatud profiil			
Projekt: Vaivara tuletõrje veevõtukoha projekteerimine						
Corson OÜ Ööviiuli, Saue vald 76311 HARJUMAA e-post: corson@corson.ee	Töö nr: 24151	Staadium: PP	Projekti osa: VK	Joonise nr: 6-03	Versioon: v01	Mõõtkava: 1:100
	Joonestas	Toomas Liiv				04.04.2026
	Projekteeris	Toomas Liiv				
	Kontrollis	Toomas Liiv				

297x420