


Isikliku kasutusõiguse ala plaan

IKÕ ala Pos nr (plaanil)	Kinnistu registriosa nr	Katastriüksuse tunnus, nimi ja sihtotstarve	IKÕ ala pindala m ²
Pos 1	11321650	50402:007:0002; 20174 Konuvere-Sulu tee; Transpordimaa 100%	42

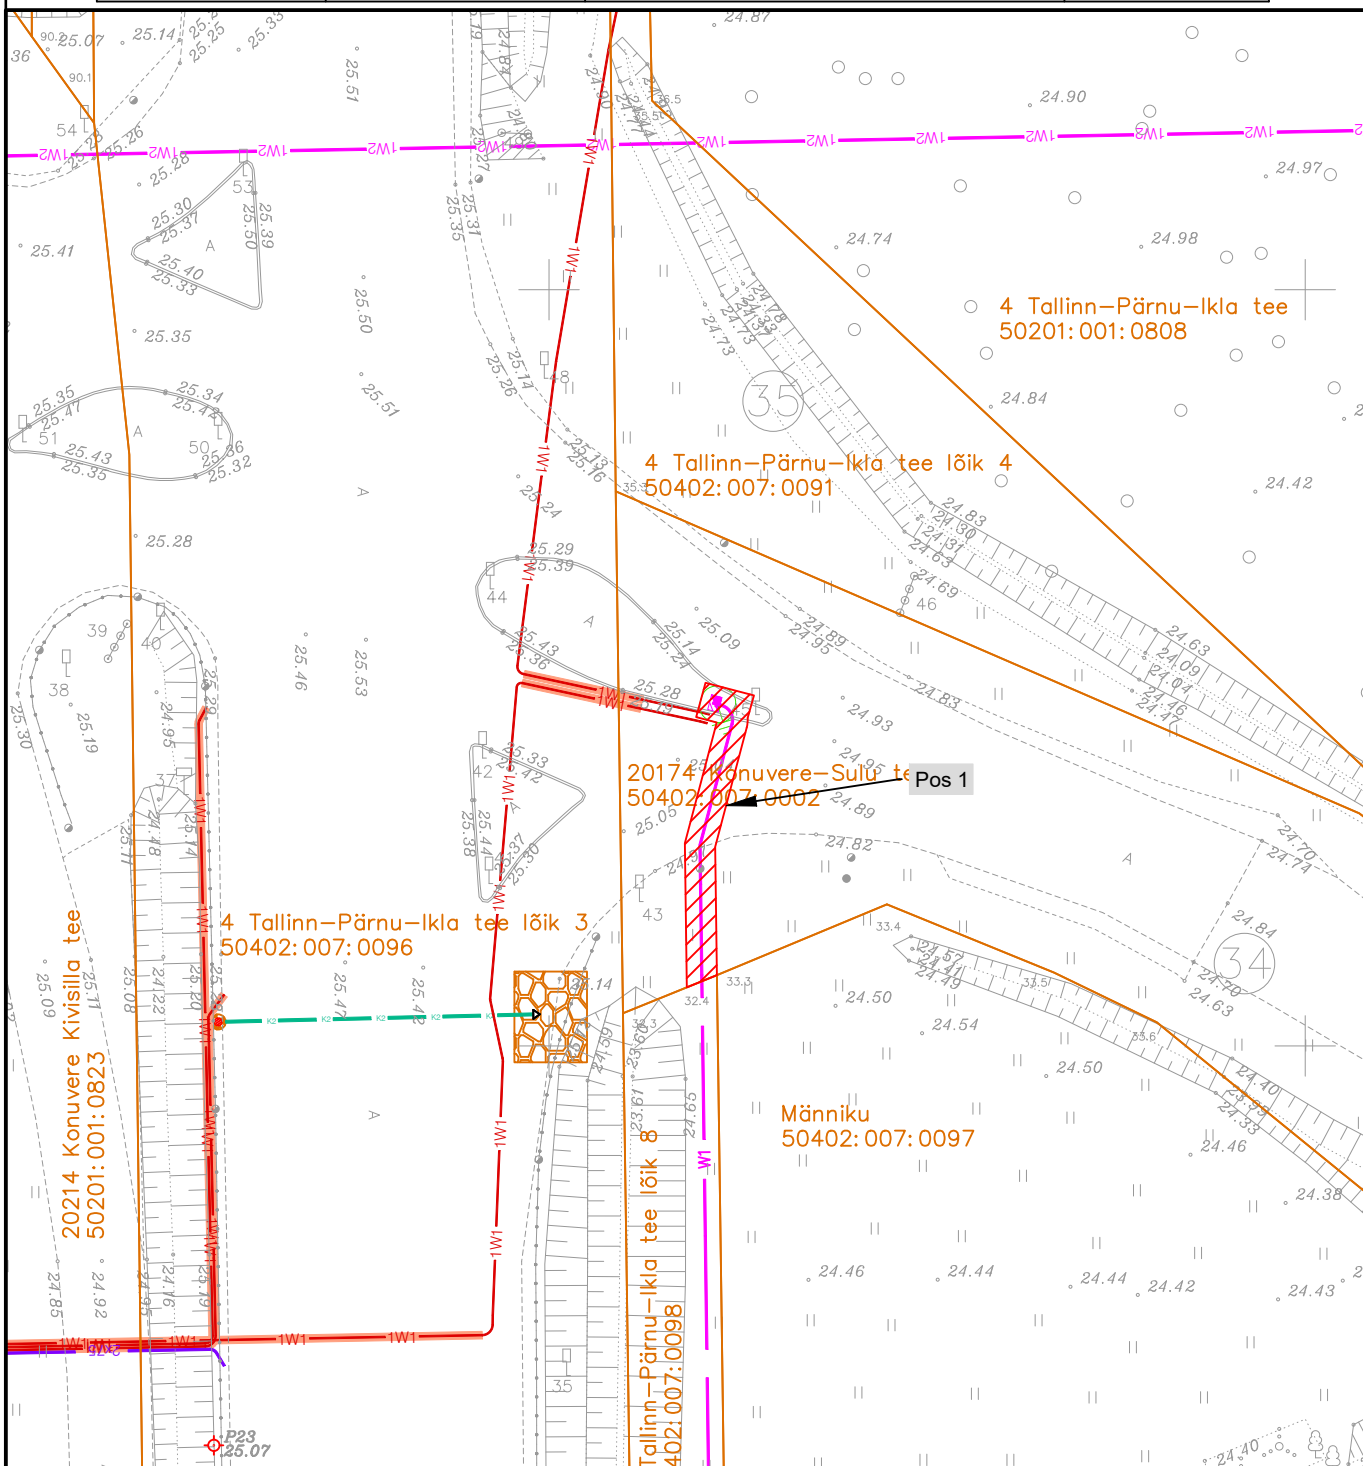

	IKÕ seadmise ala
	Kinnistupiir
	Projekteeritav elektri maakaabelliin (0,4 kV)
	Proj. liitumisklip

Projekti nimetus / asukoht

Tänavavalgustuse liitumine 20174 Konuvere-Sulu tee kinnistul, Jõeääre küla, Märjamaa vald, Rapla maakond

Koostaja/projekteerija	Töö nr	Mõõtkava	Leht / formaat	Kuupäev
AS Connecto Eesti / Lembit Saamel	LC4953	M 1:500	A4	28.07.2026