


M1:500

- Isikliku kasutusõiguse ala
- Lepingu objektiks oleva kinnistu piir
- Katastriüksuste piirid
- Projekteeritud side mikrotorustik maaliinina

Corle OÜ töö nr MKM3_POHJASAKALA
Koostaja: Antti Salura

Jrk nr	IKÕ ala Pos nr(plaanil)	Kinnistu registriosa nr	Katastriüksuse tunnus, nimi, sihtotstarve	Asukoht riigitee suhtes	Ala pindala ruutmeetrites
1	1	4156850	76001:001:0008 24123 Vastemõisa - Võlli - Suure-Jaani tee Transpordimaa	24123 Vastemõisa - Võlli - Suure-Jaani km 18,30-18,32	49
2	2	4156850	76001:001:0008 24123 Vastemõisa - Võlli - Suure-Jaani tee Transpordimaa	24123 Vastemõisa - Võlli - Suure-Jaani km 18,39	25
3	3	4156850	76001:001:0008 24123 Vastemõisa - Võlli - Suure-Jaani tee Transpordimaa	24123 Vastemõisa - Võlli - Suure-Jaani km 18,42	23

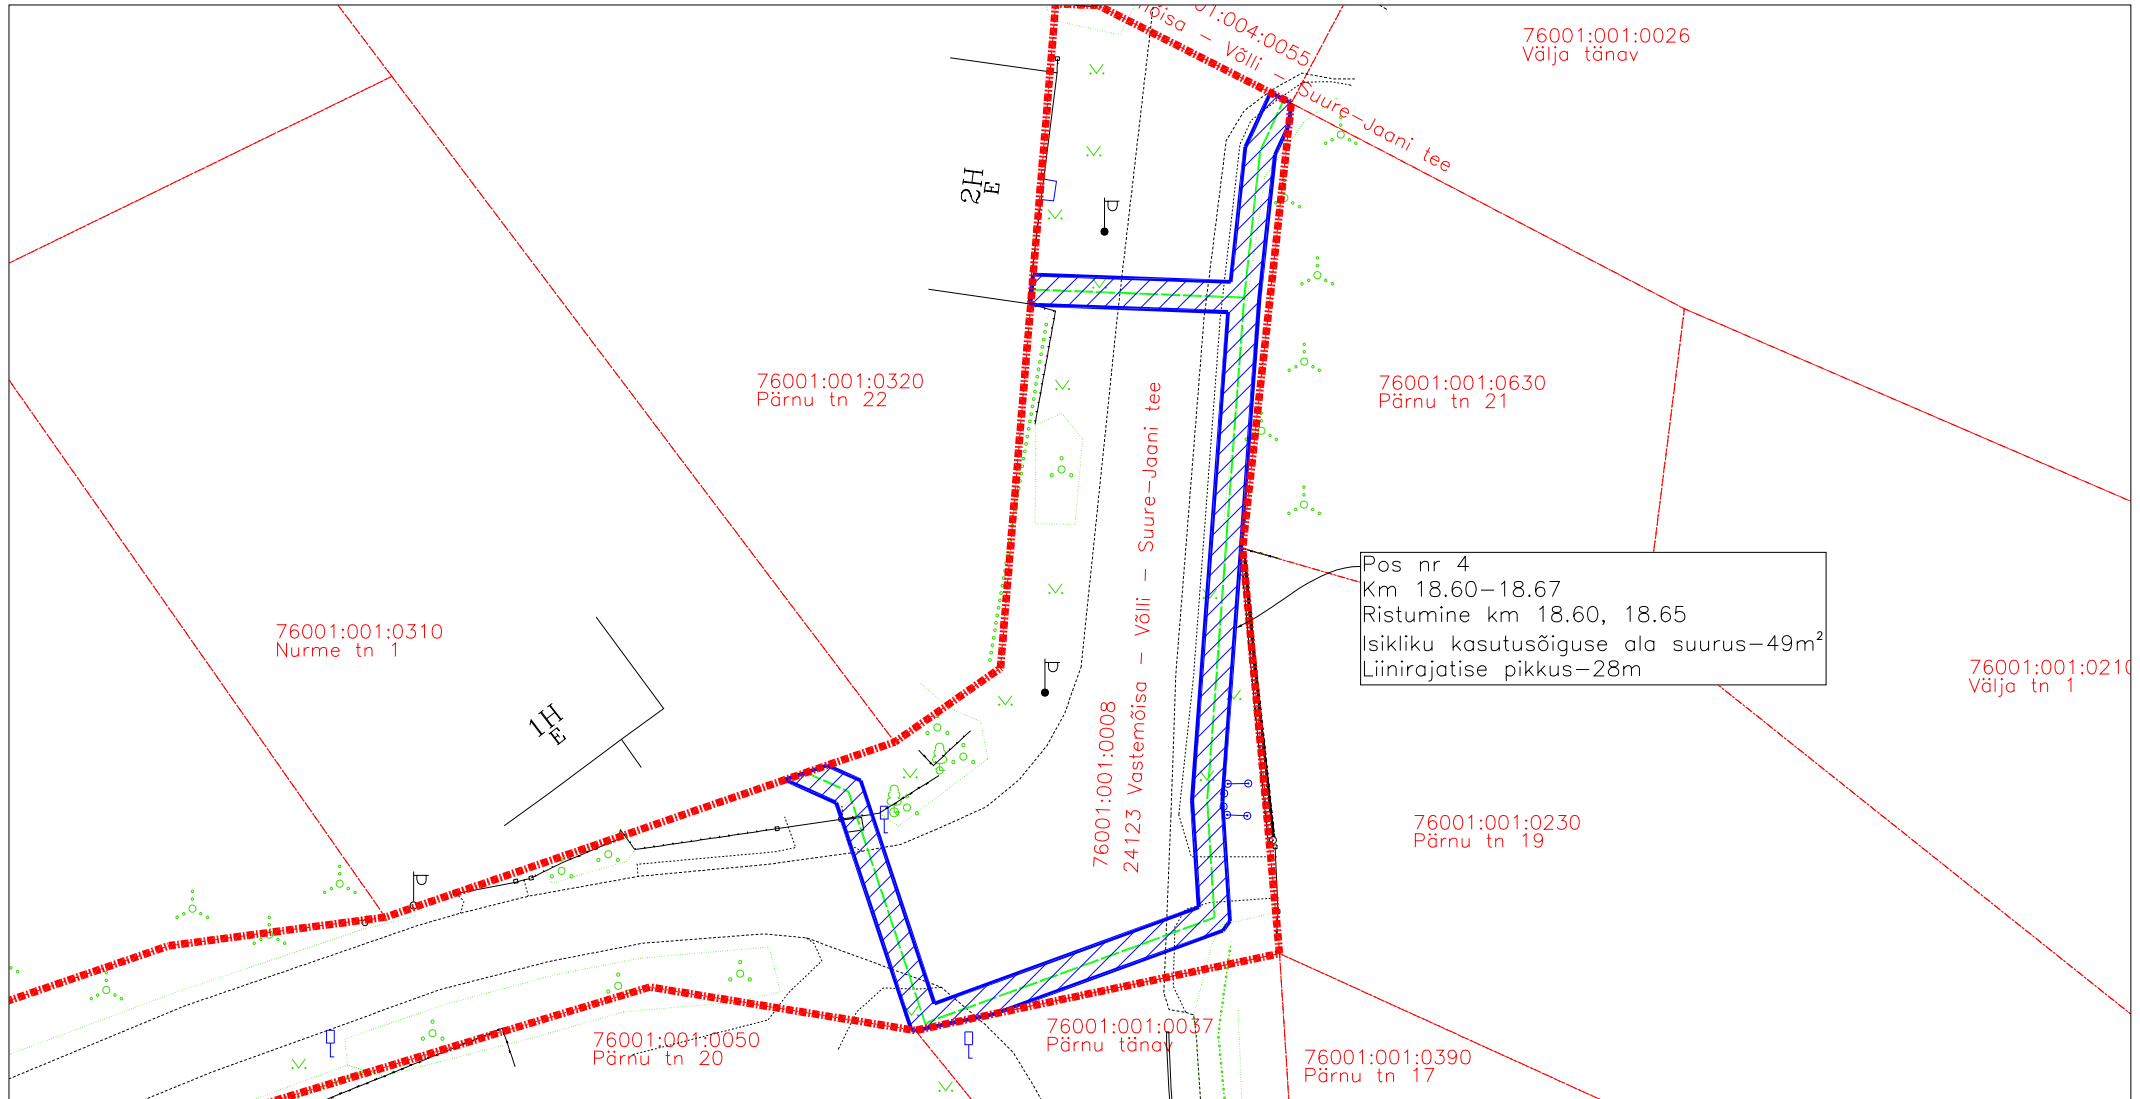

M1:500

- Isikliku kasutusõiguse ala
- Lepingu objektiks oleva kinnistu piir
- Katastriüksuste piirid
- Projekteeritud side mikrotorustik maaliinina

Corle OÜ töö nr MKM3_POHJASAKALA
Koostaja: Antti Salura

Jrk nr	IKÕ ala Pos nr(plaanil)	Kinnistu registriosa nr	Katastriüksuse tunnus, nimi, sihtotstarve	Asukoht riigitee suhtes	Ala pindala ruutmeetrites
4	4	4156850	76001:001:0008 24123 Vastemõisa - Võlli - Suure-Jaani tee Transpordimaa	24123 Vastemõisa - Võlli - Suure-Jaani km 18,60-18,67	212