




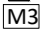


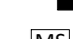







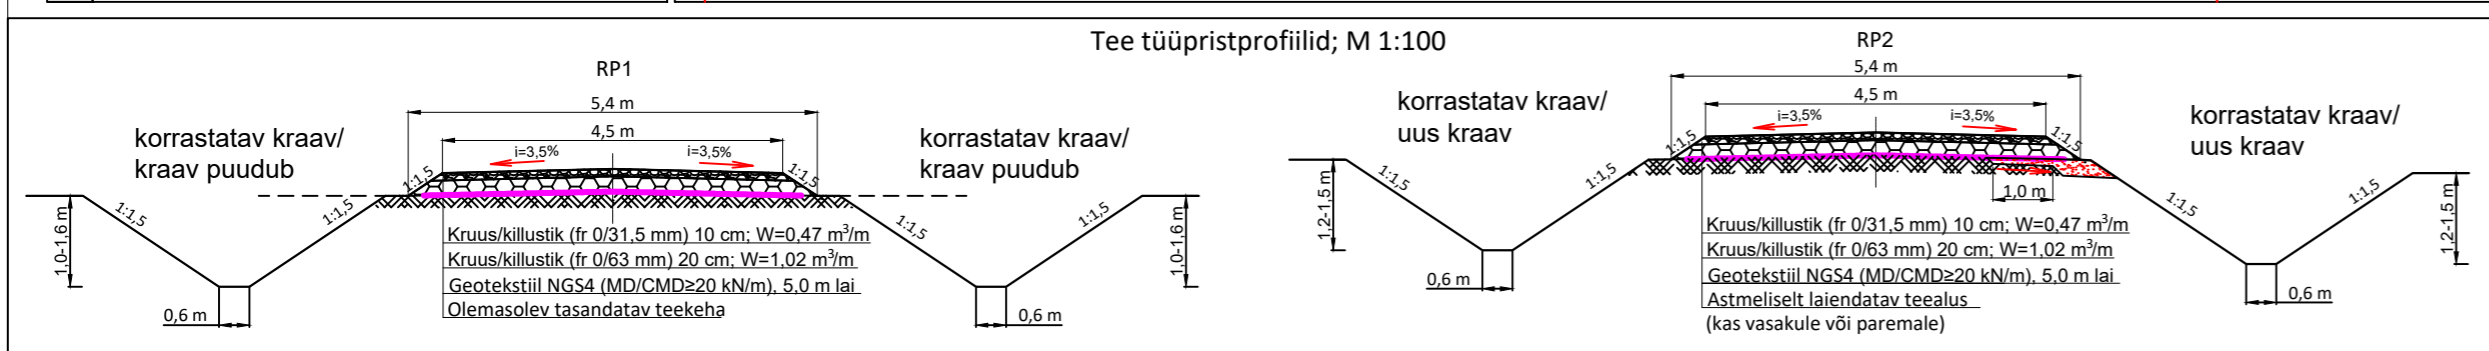
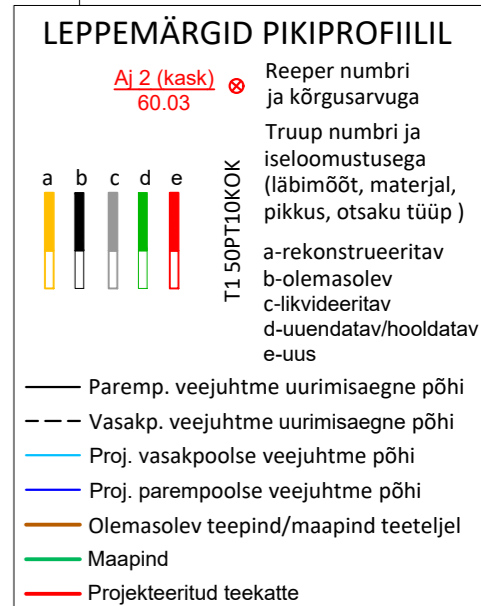



LEPPEMÄRGID TRASSI PLAANIL

	T52	Uus truup numbriga
	T52	Rekonstrueeritav truup numbriga
	T52	Olemasolev truup numbriga
	T52	Likvideeritav truup numbriga
	T52	Uuendatav/hooldatav truup numbriga
	M3	Mahasõidukoht tüübinumbriga
	M3	Mahasõidukoht mulde ehitamiseks
	MM	Riigiteelt mahasõidukoht
	TP-T	T-kujuiline tagasipööramiseks
	MS	Mõeldasõidukoht; L=40m
		Olemasolev veejuhe
		REK veejuhe
		Uus kraav
		Uuendatav veejuhe
		Hooldatav veejuhe
601 →		Veejuhtme nr ja voolu suund
<div>Rebasemäe 32502:002:0191</div>		Katastriüksuse piir, nimi ja tunnus
Aj 2 (kask) 60.03	⊗	Ajutine reeper
HU250		Metsakvartali piir ja n
<div>EH2</div>		Maaparandussüsteemi piir ja lühinumber
		Elektriõhuliin juhtme
9.5		kõrgusega teepinnast



		REG. nr: 14833287 Address: Salu tee 27, Lohkva küla, Luunja vald, 62207 e-mail: info@rekprojekt.ee, tel: 55662152 MATER: MP0322-00, MU0322-00. MTR: EEP004306		Töö nr:	23-11-B	VER nr:	V02
				Tellija:	RMK		
Autor:	A. Glazatšev	allkirjastatud digitaalselt	Töö nimetus: Saaremeta objekt. Rebasemäe tee rekonstrueerimise ja uuendamise projekt				
Vast. spets:	A. Glazatšev	allkirjastatud digitaalselt	Joonise nimetus: EH6 Rebasemäe tee REK lõigu piki- ja ristprofiilid				
Autodesk Civil 3D 2023, SN: 569-11754382		Kuupäev:	08/11/23	Mõõtkava:	M 1:100/5000	Joonise nr:	2