Ristumiskoha pikiprofiil

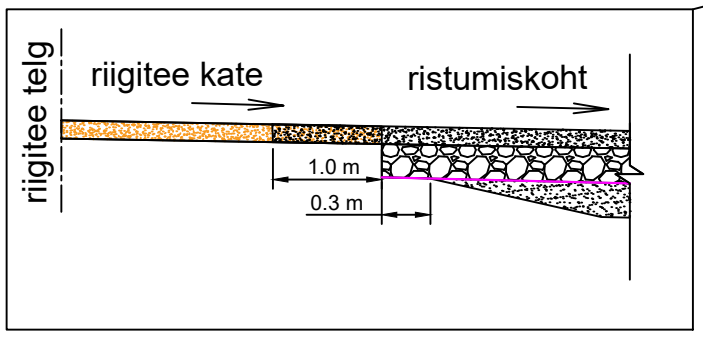

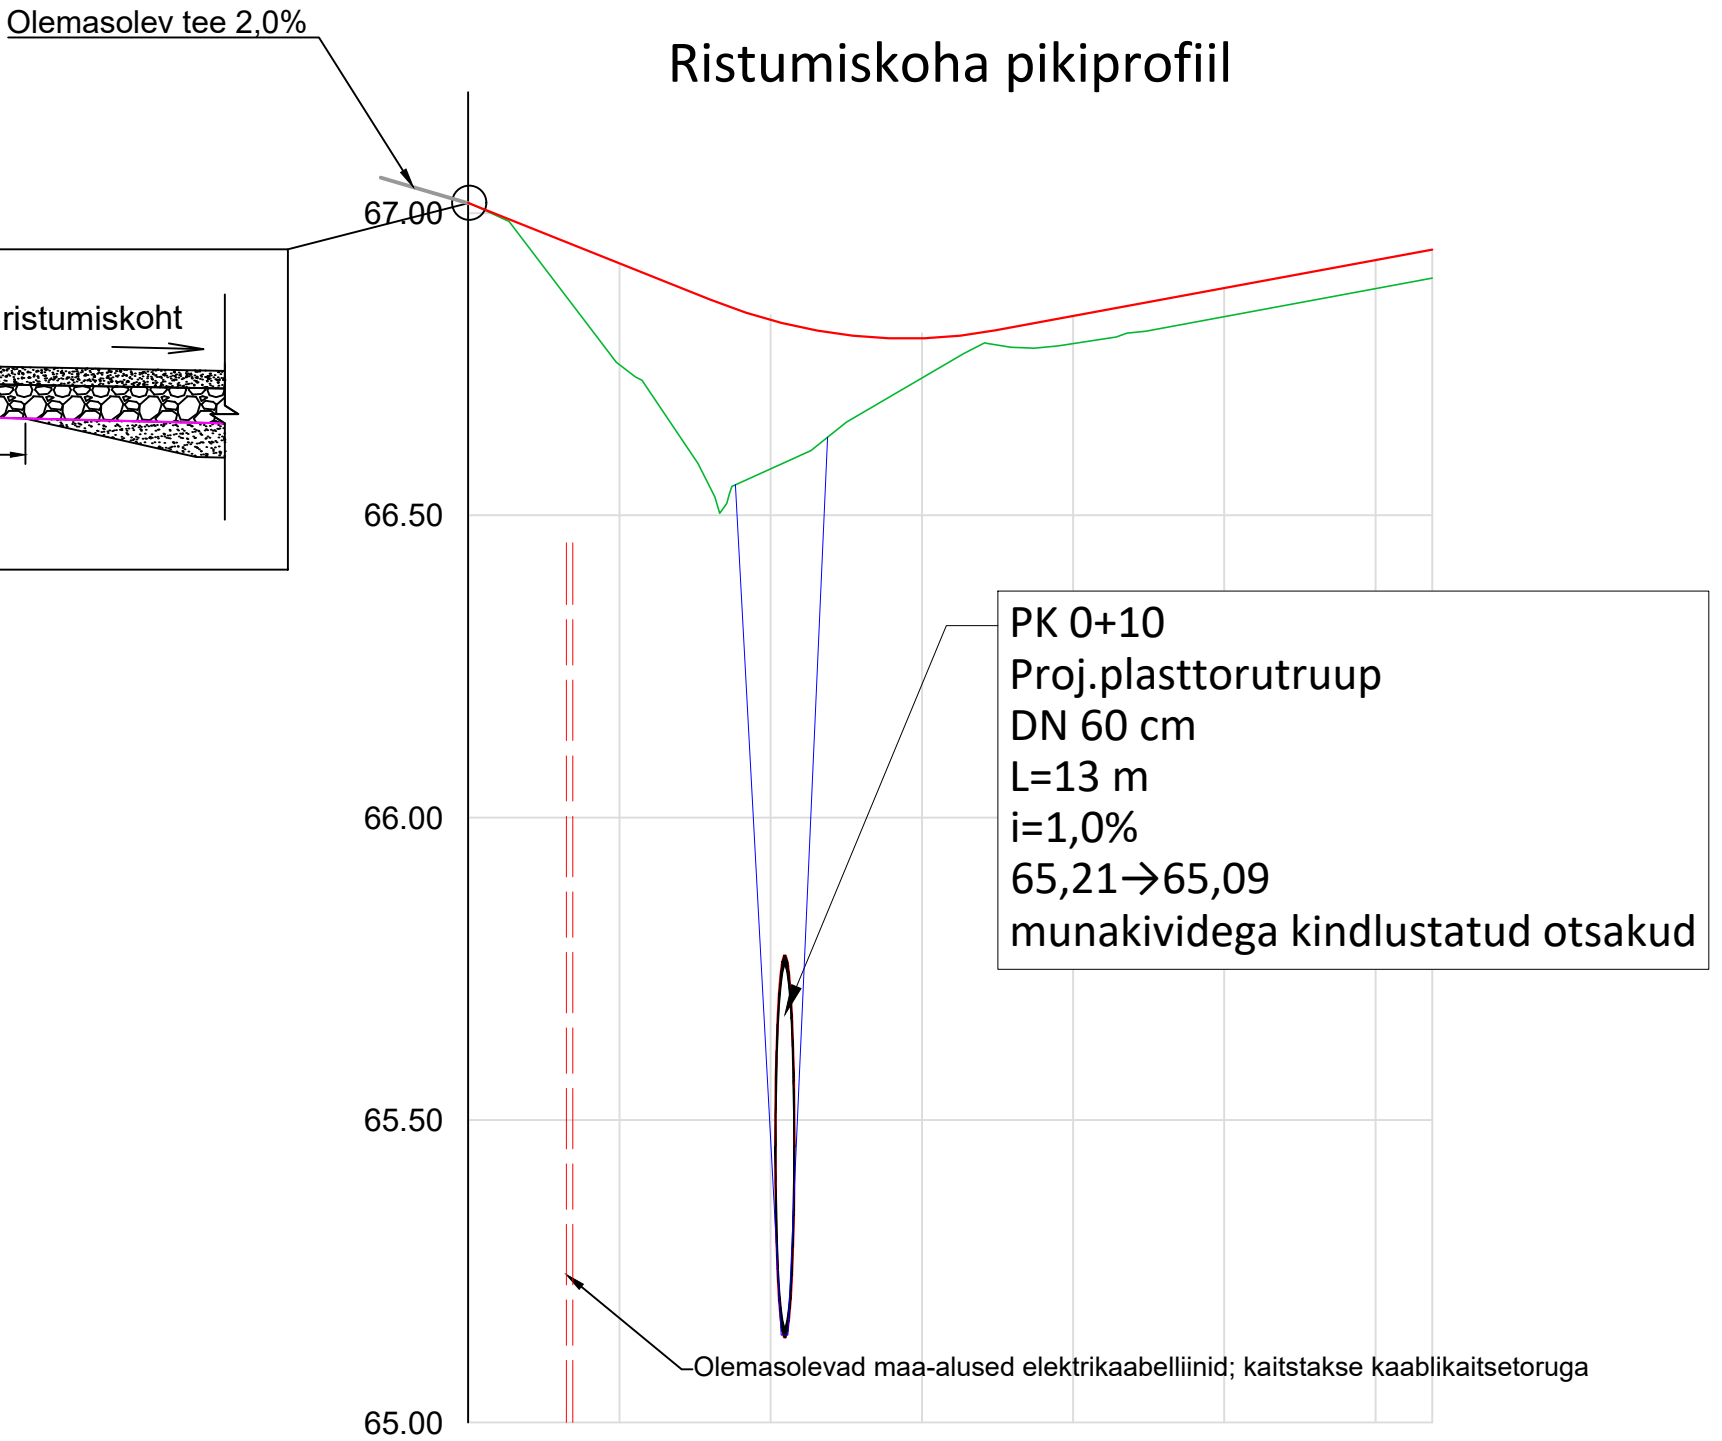

RISTPROFIILI TÜÜP	Kruus 0/31,5 (10 cm) - Kruusalus 0/63 (20 cm) - NGS4 - Täitepinnas (vajadusel)												
NIISKUSPAIKKOND	I												
PIKETI NR	0+00	0+05	0+10	0+15	0+16	0+18	0+19	0+20	0+25	0+30	0+32		
VAHEKAUGUS (m)	5	5	5	5				5	5	5	2		
MAAPINNA KÕRGUSARV (m)	67.02	66.75	66.58	66.73	66.77	66.78	66.78	66.78	66.83	66.87	66.89		
TEETELJE PROJ. KÕRGUSARV (m)	67.02	66.92	66.82	66.79	66.80	66.81	66.82	66.83	66.88	66.92	66.94		
KÕRGUSTE ERINEVUS (m)	0.00	0.17	0.25	0.07	0.03	0.03	0.04	0.05	0.05	0.05	0.05		
HORISONTAAL GEOMEETRIA	L=16.38						K1		L=12.39				
VERTIKAAL GEOMEETRIA	L=8.00 i=-2.00%		R=323 L=9.45 H=66.79					L=14 i=0.92%					

Ristumiskoha tüüpristprofiil (M 1:50), lõige A-A

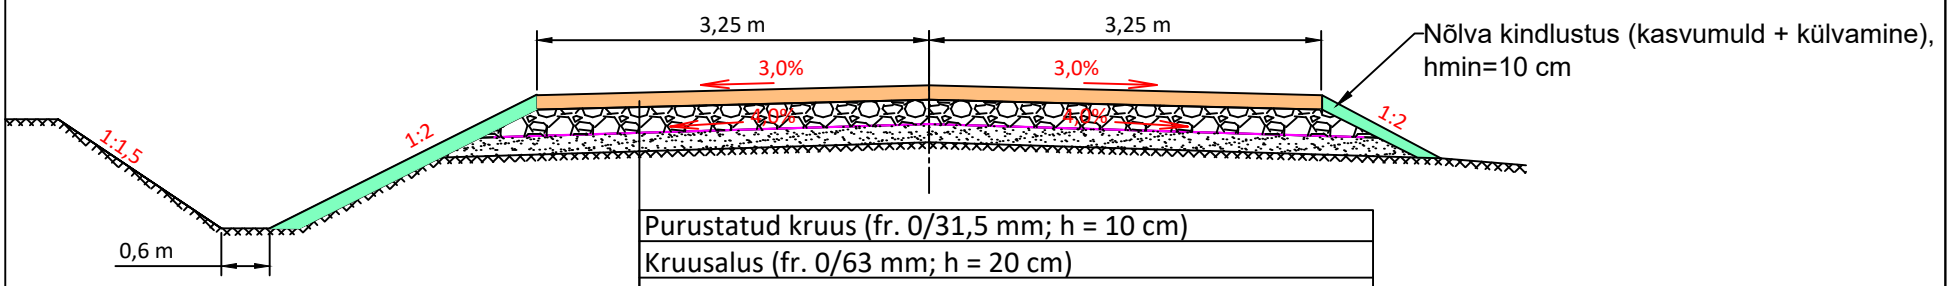

Purustatud kruus (fr. 0/31,5 mm; h = 10 cm)
Kruusalus (fr. 0/63 mm; h = 20 cm)
Geotekstiil NGS4
Täitepinnas vajadusel (dreenivus (Kf) min 0,5 m/ööp)
Olemasolev aluspinnas

REK Projekt OÜ

REG. nr: 14833287
Aadress: Salu tee 27, Lohkva küla, Luunja vald, 62207
e-mail: info@rekprojekt.ee. tel: 55662152
MTR: EEP004306

Töö nr:	23-11/1	Staadium:	PP		
Tellija:	RMK				
Asukoht:	JÄRVA MAAKOND, JÄRVA VALD				
Autor:	A. Glazatšev	allkirjastatud digitaalselt	Töö nimetus:	Riigitee nr 14163 Adavere - Rutikvere km 8,941 ristumiskoha rekonstrueerimise põhiprojekt	
Vast. spets.:	T. Ploompuu	allkirjastatud digitaalselt	Joonise nimetus:	14163 Adavere - Rutikvere kõrvalmaantee km 8,941 ristumiskoha piki- ja ristprofiilid	
			Kuupäev:	17/11/23	Mõõtkava: M 1:20/1:250/1:50 Joonise nr: 3