

ASENDIPLAAN (M-1:500)

KINNISTU ANDMED


Aadress:	Kiigumäe, Kudruküla, Narva-Jõesuu linn
Katastritunnus:	85101:003:0924
Sihtotstarve:	Elamumaa 100%
Kinnistu pindala:	2783 m ²
Ehitise ehitisealune pind:	254 m ²
Täisehitusprotsent:	9,1%
Haljastuse pindala:	2288 m ²
Haljastuse protsent:	82,2%
Tee pind:	199 m ²
Parkimiskohtade arv:	2

HOONE ANDMED

Nimetus:	üksikelamu
Ehitisealune pind:	254 m ²
Suletud netopind:	165,1 m ²
Gabariitmõõtmed:	kõrgus 5,7 m, pikkus 25,5 m, laius 9,8 m
Maht:	999,8 m ³
Kavandatud kasutusiga:	50 aastat

Üksikelamu koordinaadid			Kanalisatsiooni koordinaadid		
	X	Y		X	Y
1	6597290,99	731732,36	1	6597287,87	731739,34
2	6597299,94	731736,37	2	6597282,83	731736,98
3	6597289,50	731759,61	Mahuti koordinaadid		
4	6597280,56	731755,57		X	Y
5	6597286,54	731742,29	1	6597283,34	731737,22
6	6597285,17	731741,68	2	6597281,17	731742,05
7	6597285,99	731739,84	3	6597280,16	731741,60
8	6597287,36	731740,46	4	6597282,33	731736,76

LÕIGE 1-1

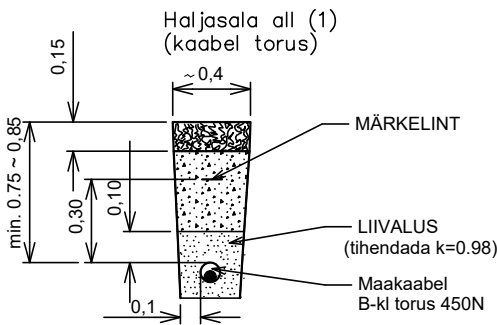

Projekteeritav KTK/LK liitumiskilp
Viru Elektrivõrgud OÜ


Uue koormuse elektrivõrku
ühendamine näha ette AJ-142, F-2 mastile nr 6
projekteeritavast liitumiskilbist asukohaga X:6597311, Y:731755.
Liitumiskilpi näha ette kahetariifne elektrienergia arvestussüsteem
ja peakaitse 3x32A.

Projekteeritud maakaabel AXPB 4G35
Kaitsetorus 450N/750N

Projekteeritav JK1 jaotuskilp
IP 3x, süvistatav

MÄRKUSED:

Liitumiskilbis paiknevast liitumispunktist elektripaigaldise peakilbini
paigaldatakse maakaabelliin. Juhistikusüsteem liitumiskilbis TN-C. Kaabel peab
olema neljasooneline. Kaabel tuleb liitumiskilbis tähistada märkesildiga
järgnevalt: kaabli mark, ristlõige ja pikkus peakilbini.

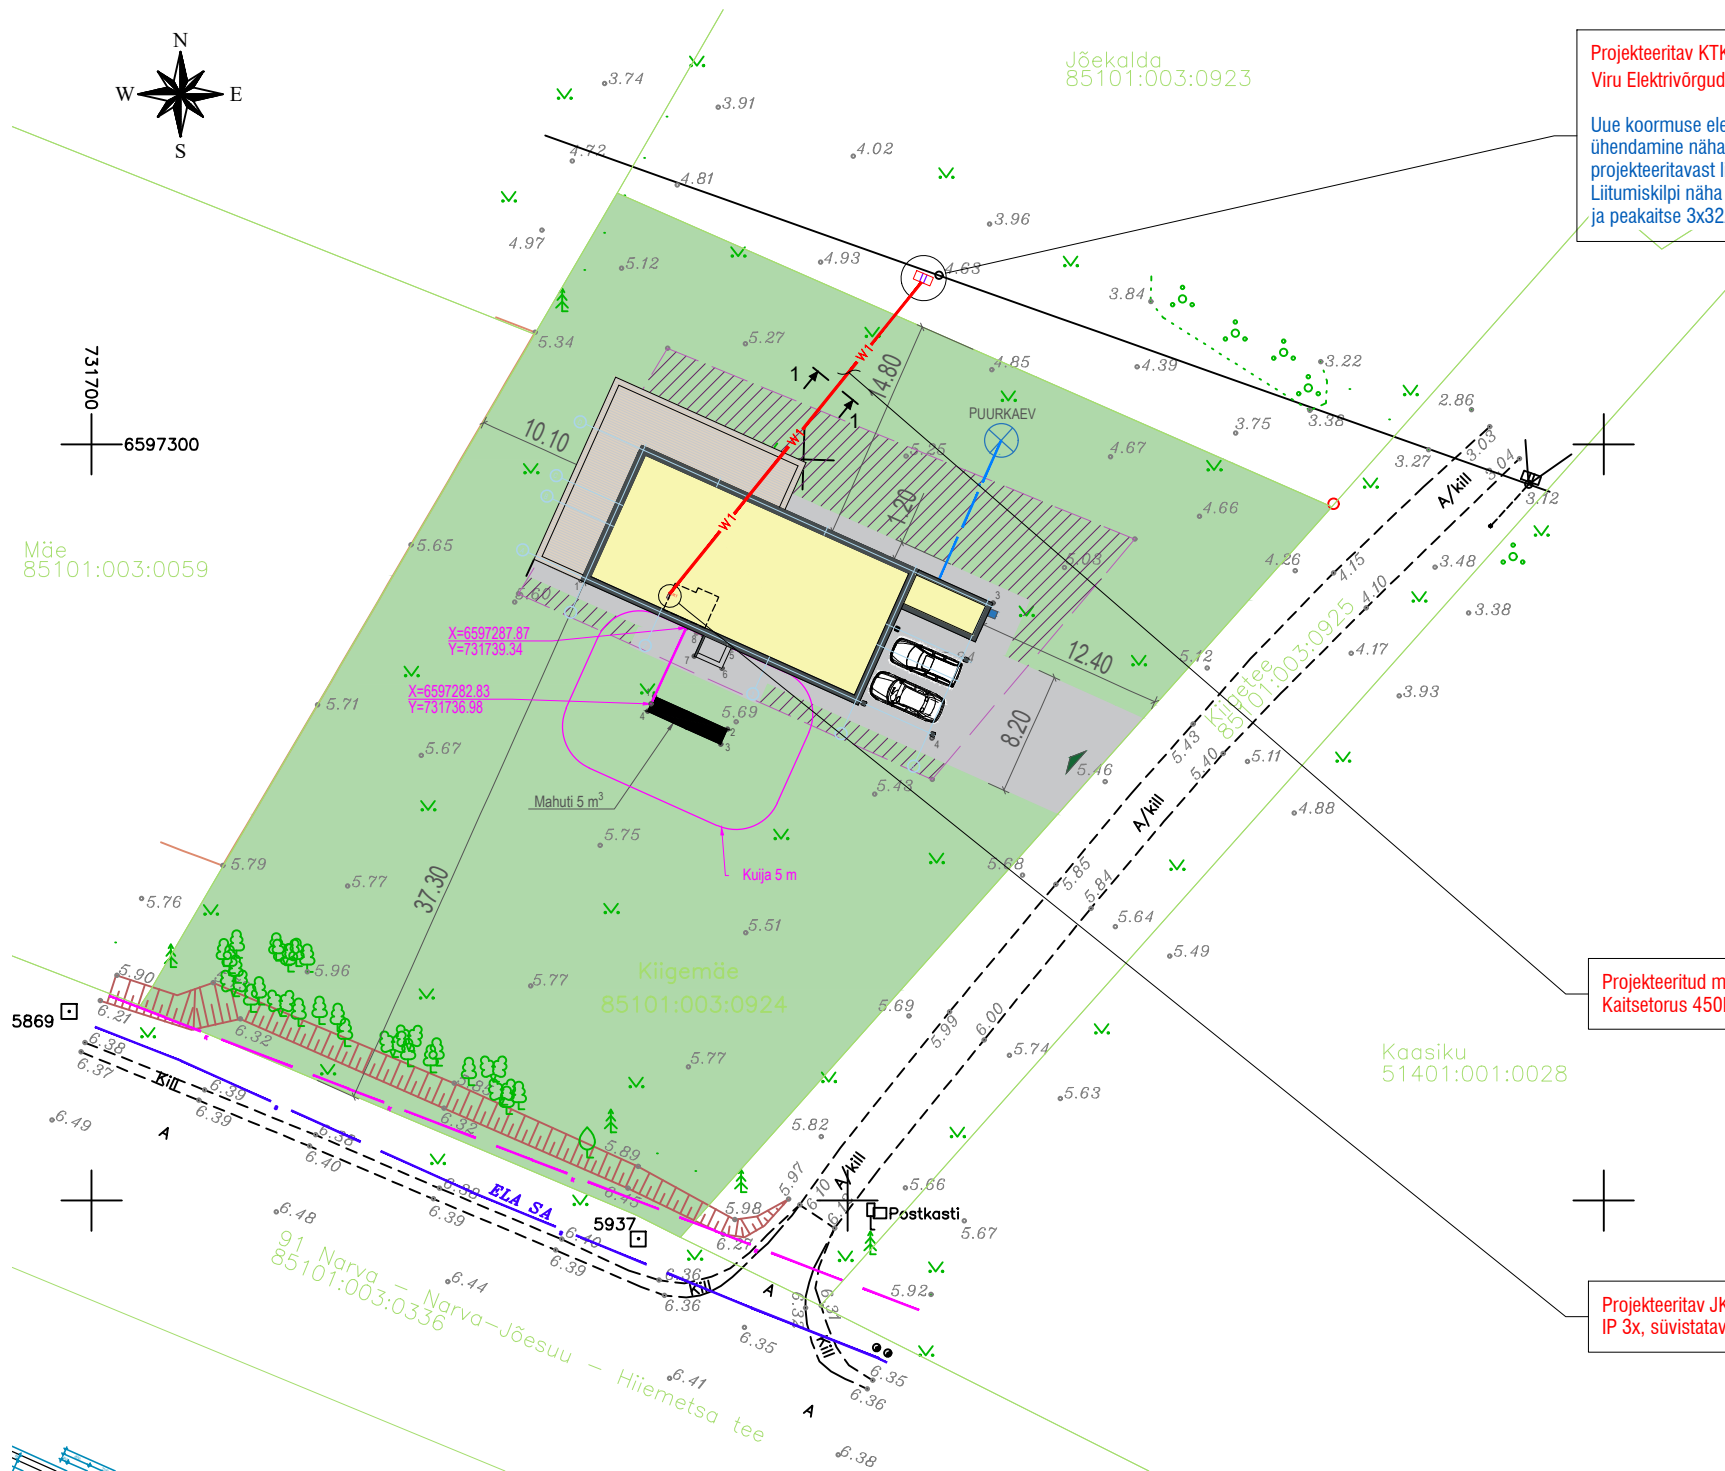

TINGMÄRGID

	Olemasolev krundi piire		Prügikonteiner
	Planeeritav hoonestusala vastavalt detailplaneeringule		Autoparklakoht
	Projekteeritav hoone		Projekteeritav veetorustik
	Projekteeritav tee, platsid ja sillutisriba		Projekteeritav kanalisatsioonitorustik
	Muru		Projekteeritav maakaabel
	Päas krundile		
	Hoone peasissepääs		



OÜ Elcomnet registrikood: 11335005
Rahu tn.6, Narva, 21003, Ida-Vurmaa, Eesti
tel: +372 5252 612, faks: +372 35 75 035
e-post: info@elcomnet.eu
www.elcomnet.eu

Tellija:

MAAOMANIKUD

Objekt:

ÜSIKELAMU EHITUSPROJEKT. ELEKTRIPAIGALDIS

Aadress:

Kiigumäe, Kudruküla, Narva-Jõesuu linn

Joonise nimi:

ASENDIPLAAN

Leht nimi:

EL-4-01

Staadium:

EP

Projekteerija:

Eduard Dmitrijenko

Allkirjastatud digitaalselt

Joonistaja:

Andrei Korjagin

Allkirjastatud digitaalselt

Kuupäev:

10.03.2016.a.

Mõõtka:

1:500

Fail:

24-068-055_TP_EL-4-01_ASENDIPLAAN

Töö nr:

096_EL.03.26

FPR00682, FEH000512,
EEH006596, TEL000662