


KOORDINAADID							
Nr.	X	Y	MÄRKUS	Nr.	X	Y	MÄRKUS
Külmaveetorustik				Kanalisatsioonitorustik			
1	6597300.25	731760.15	Veekaev V-1	1	6597287.99	731739.06	Elamu
2	6597291.10	731756.05	Elamu	2	6597382.83	731736.98	Kogumismahuti sissend
				Kogumismahuti			
				3	6597282.38	731736.78	Kogumismahuti
				4	6597279.65	731742.85	Kogumismahuti
				5	6597280.56	731743.26	Kogumismahuti
				6	6597283.29	731737.19	Kogumismahuti

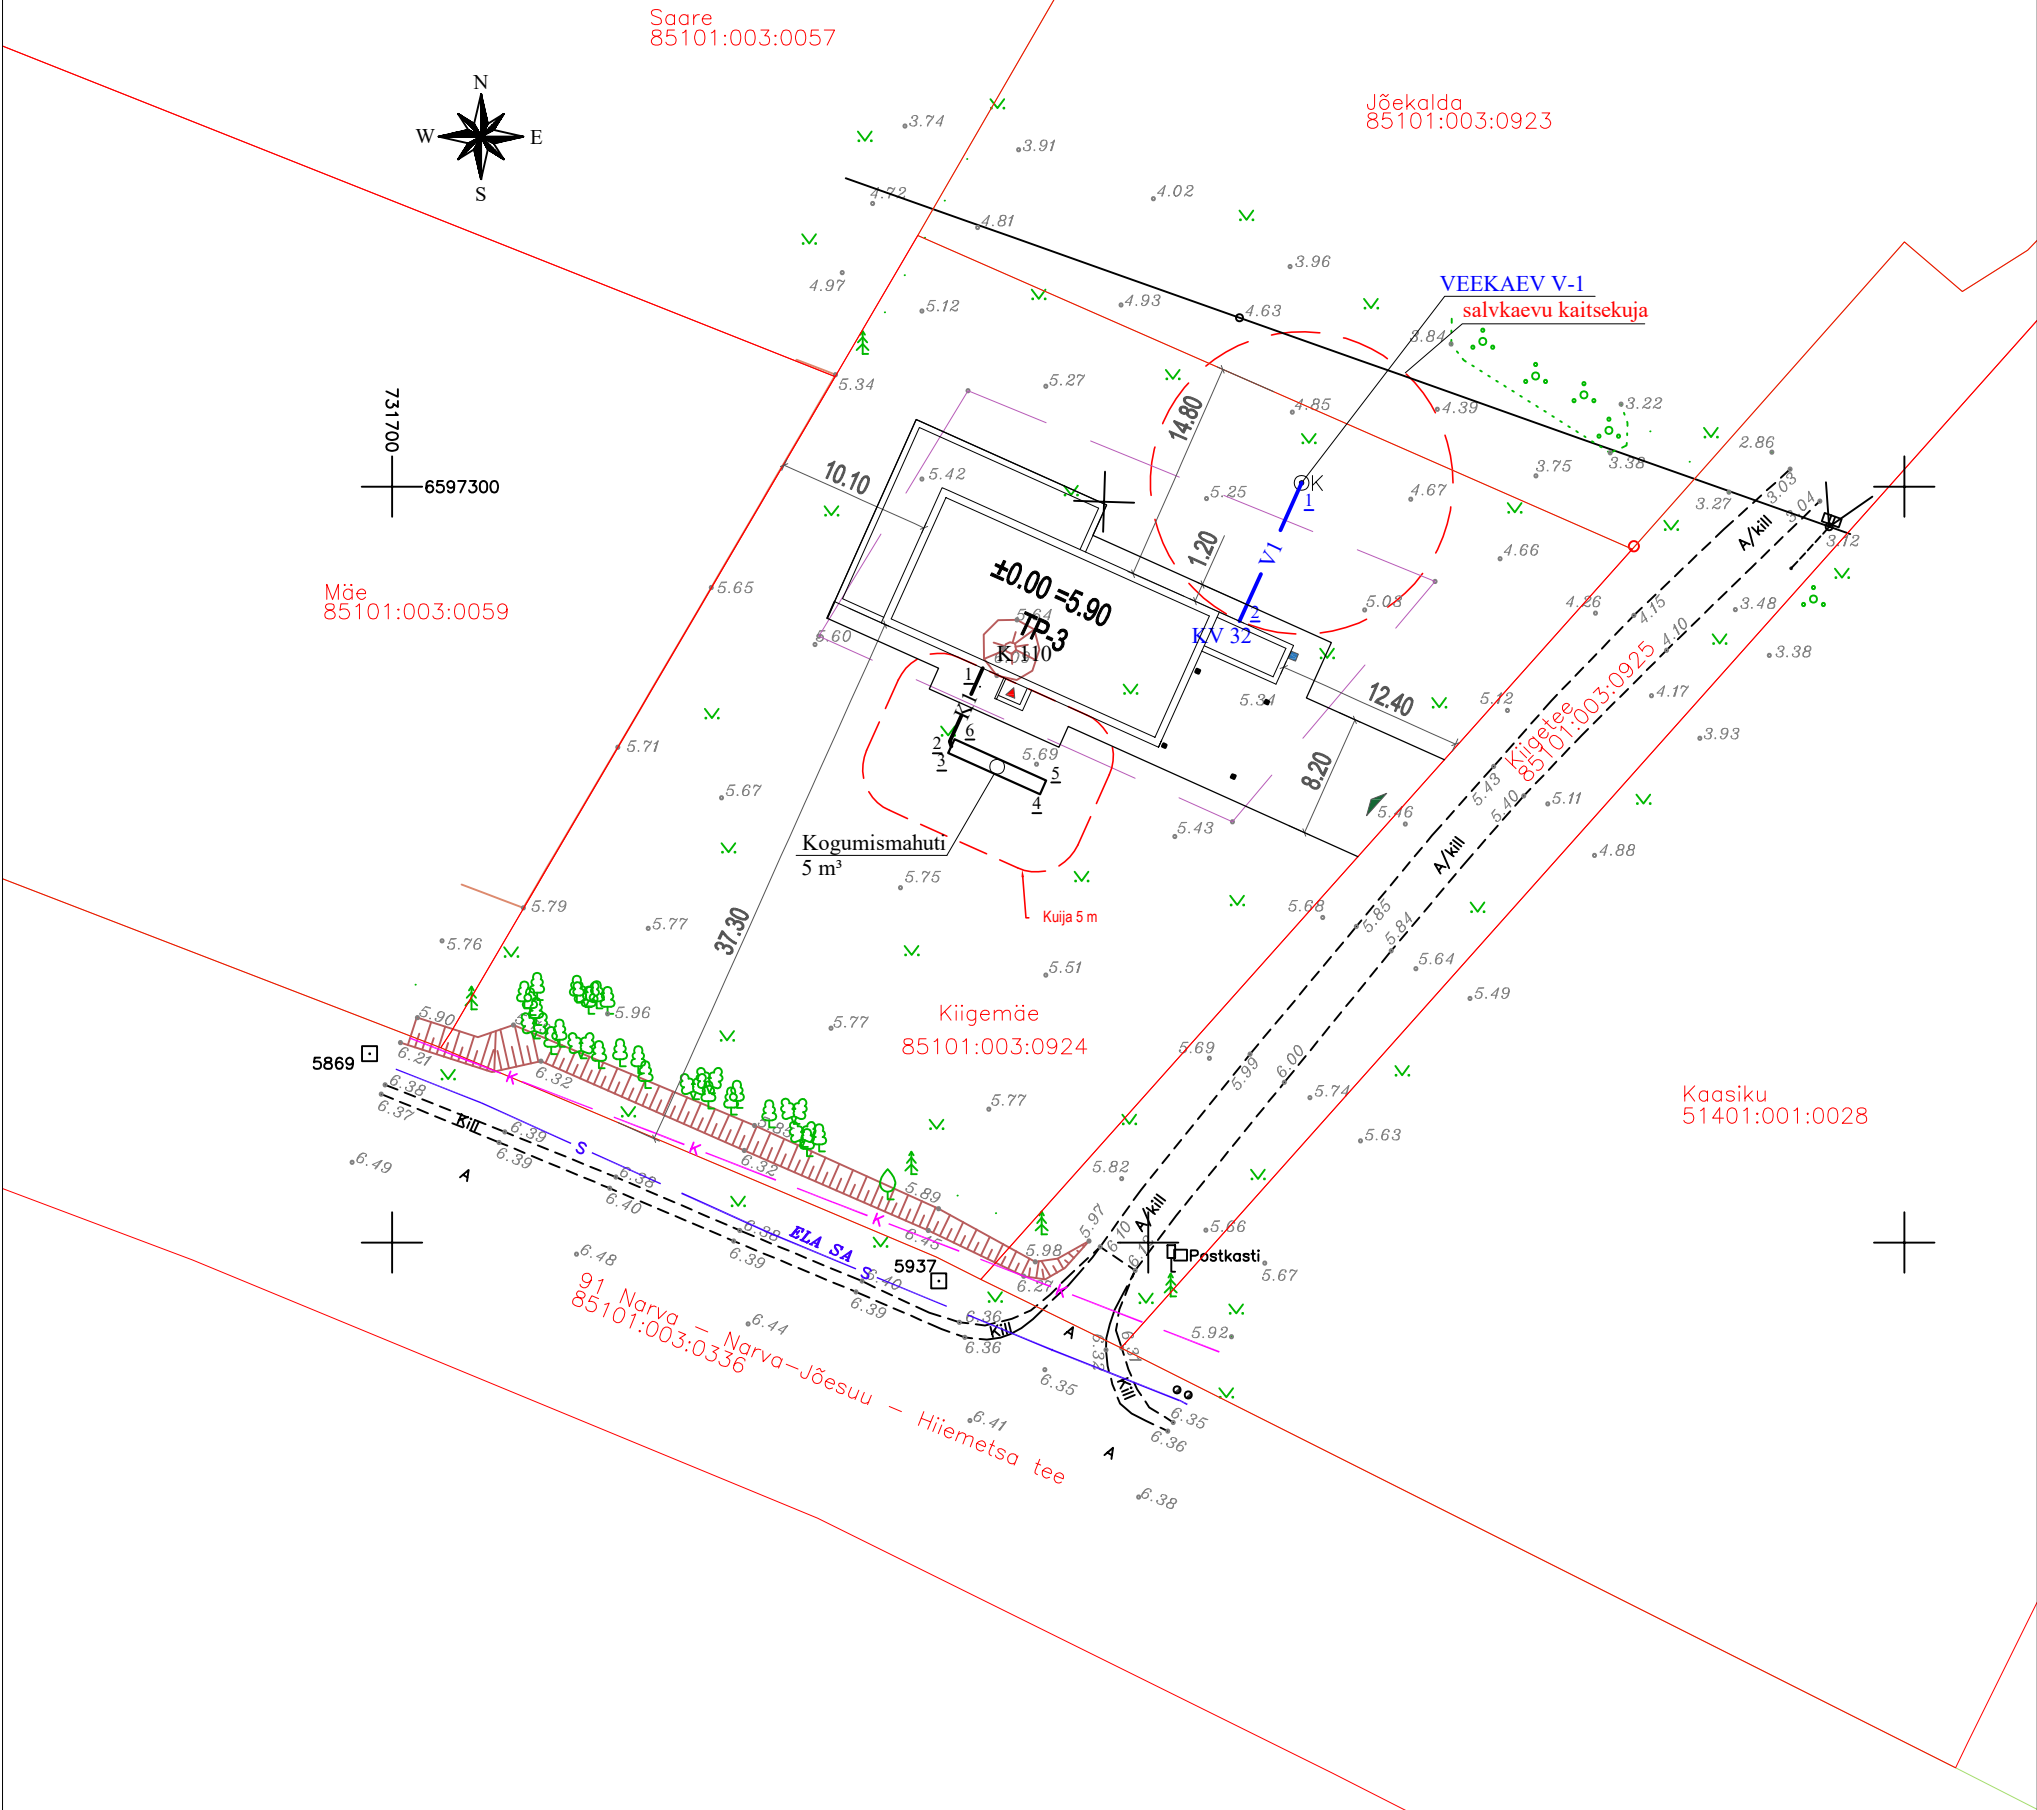

VÄLISVÕRKUDE TEHNILISED NÄITAJAD

N/N	EHITISE NIMETUS	EHITISALUNE PIND m²	PIKKUS m	LAIUS m	DIAMEETER m	SÜGAVUS m	MÄRKUSED
1	VEEVARUSTUS.TORU	0,3	10,0	0,03	0,03	-	PROJEKTEERITAV
2	KANALISATS.TORU	0,6	5,6	0,1	0,1	-	PROJEKTEERITAV
3	KOGUMISMAHUTI	6,65	6,65	1,0	V=5m3	-	PROJEKTEERITAV
4	SALVKAEV	1,0	-	-	1,0	3,0	PROJEKTEERITAV

TINGMÄRGID

- V1

PROJEKTEERITAV VEEVARUSTUSTRASS
- K1

PROJEKTEERITAV KANALISATSIOONITRASS
- PROJEKTEERITAV KOGUMISMAHUTI
- OK

PROJEKTEERITAV VEEKAEV (salvkaev)

<b>FIE Olga Jakovleva</b> Gerassimovi 22-32, Narva Reg.Nr.11566383 tel. 50 81 065 jakovleva58@gmail.com				JOONISE NIMETUS:	VEEVARUSTUS JA KANALISATSIOON. ASENDIPLAAN.		
				TÖÖ: 202602	Üksikelamu ehitusprojekt		
Projekteerija		O. Jakovleva		OBJEKTI AADRESS:	Kiigemäe, Kudruküla, Narva-Jõesuu linn		
Vastutav spetsialist	(allkirjastatud digitaalselt)	O. Jakovleva	03.2026	TELLIJA	Eraisik		
				STAADIUM	EP	Möötk. 1 : 500	Leht VK-4-01 Lehti 2