



1:500

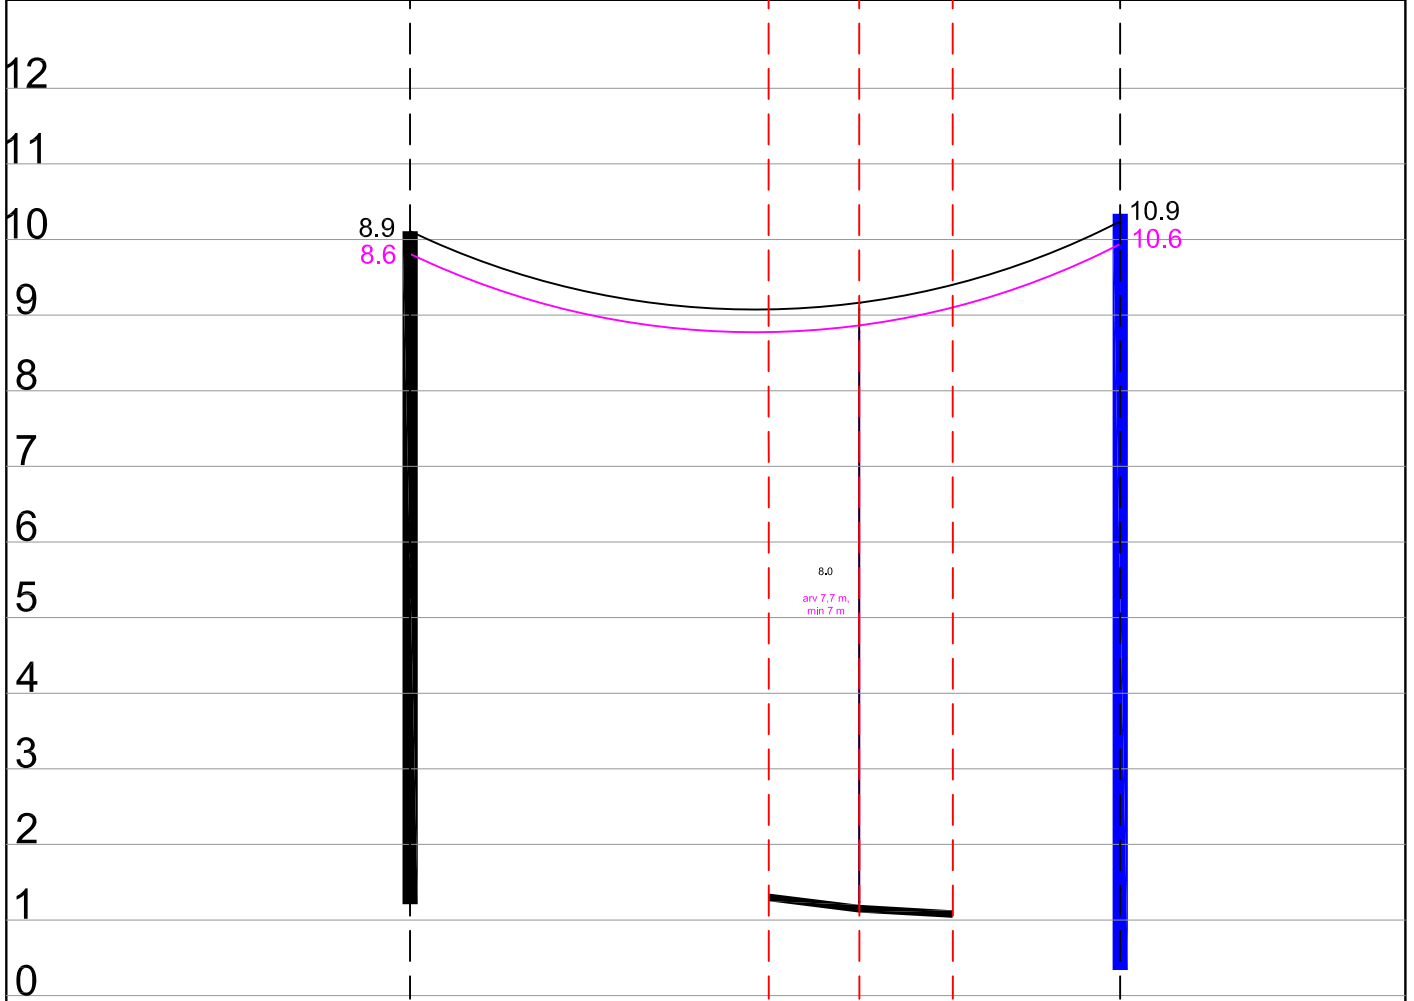

Ristumine 25132 Rõuge-Vastseliina teega km-I 11,07

Muudatuse nr	Kuupäev	Projekteerija	Vastutav spetsialist	Selgitus

Projekteerija  Keskkonnaprojekt <small>ENGINEERING & CONSULTATIONS</small> OÜ KESKKONNAPROJEKT A: Ringtee 12, 51013 Tartu T: +372 7305 060 E: kp@keskkonnaprojekt.ee MTR reg nr EL10769210-0001	Töö nimetus Passiivse elektroonilise side juurdepääsuvõrgu rajamine, Uue-Saaluse küla Rõuge vald Võru maakond	Töö tellija Enefit AS
	Joonise nimetus Ristlõige	Töö väljaandmise aeg 08.10.2024
Kontrollis Marek Uiboupin	Objekti aadress Uue-Saaluse küla, Rõuge vald, Võru maakond	Joonise digiaadress VT2154_EP_EN-6-01_Ristloige.
Projekteeris Robert Putnik	Allkiri /allkirjastatud digitaalselt/ Allkiri /allkirjastatud digitaalselt/	Projekti staadium EP
		Töö number VT2154
		Mõõtkava 1:500
		Joonise number EN-6-04