


# ISIKLIKU KASUTUSÕIGUSEGA KOORMATAVA ALA PLAAN

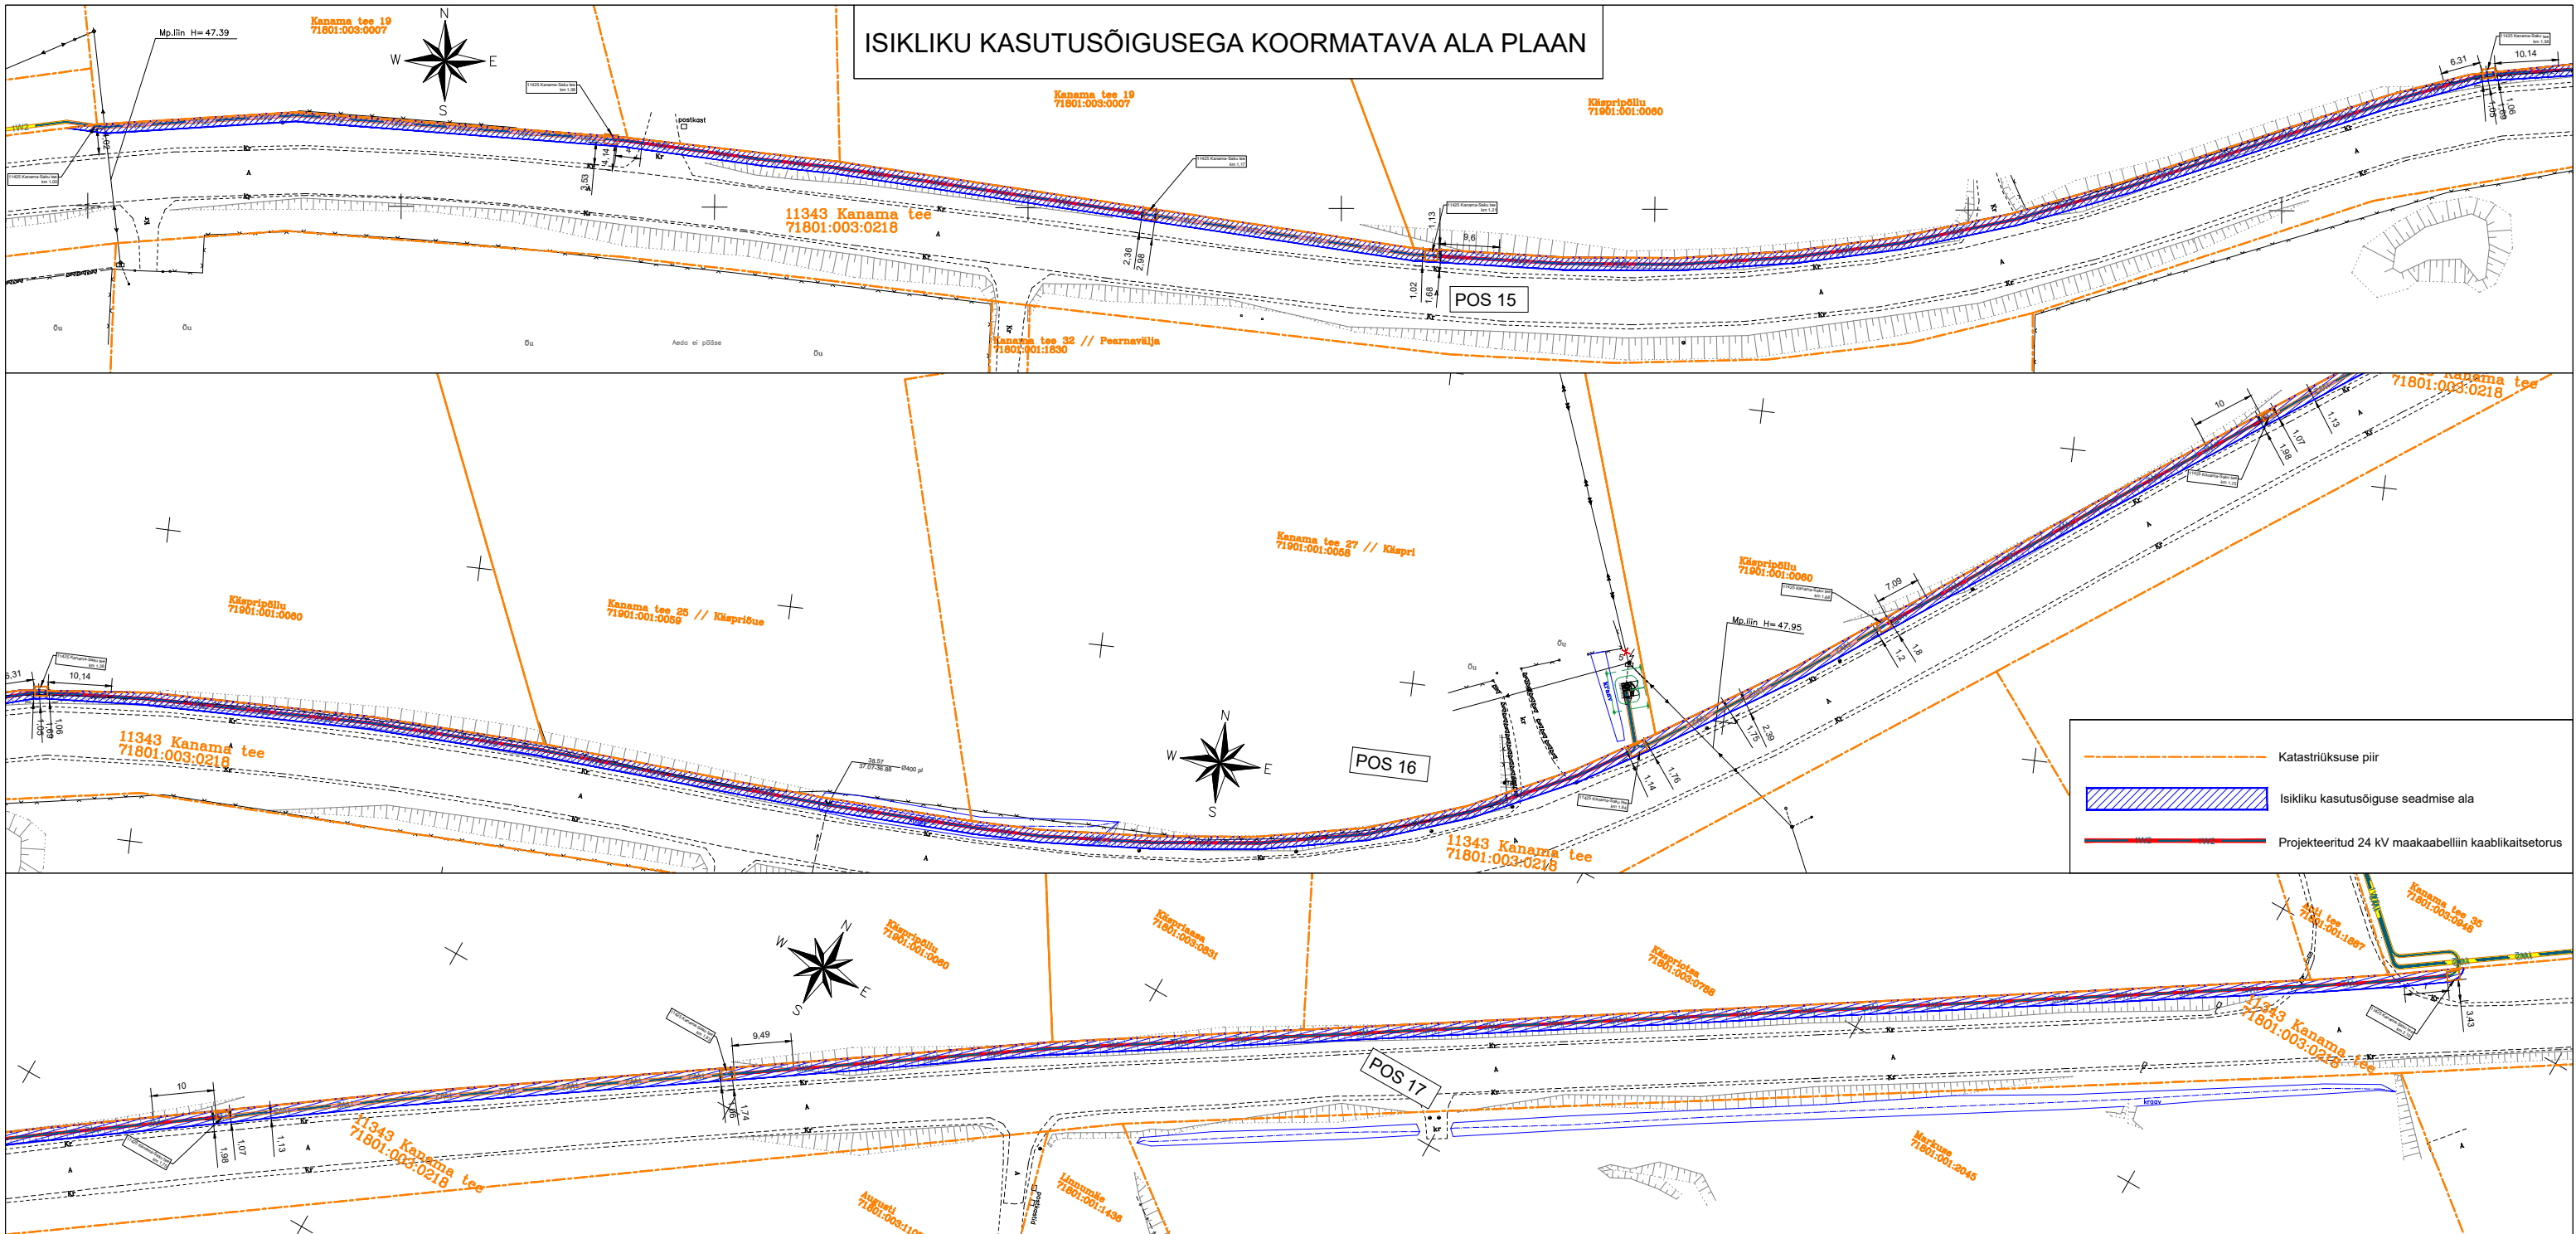

|   |  |                                     |                     |                |                        |                          |
|---|--|-------------------------------------|---------------------|----------------|------------------------|--------------------------|
| Projekti nimi / aadress:<br>Keila mnt 1 kinnistu elektriliitumine, Jõgisoo küla, Saue vald, Harju maakond |  | Koostaja:<br>Swiper OÜ / Artur Vilu | Möötkava:<br>1:1000 | Formaat:<br>A3 | Kuupäev:<br>13.11.2023 | Töö nr:<br>LR9392,LR9393 |
|---|--|-------------------------------------|---------------------|----------------|------------------------|--------------------------|

| Jrk nr | Kasutusala pos nr (plaanil) | Kinnistu registriosa number | Katastrirüksuse tunnus, nimi ja sihtotstarve  | Asukoht riigitee (nr ja nimi) suhtes (lõigu algus ja lõpp km) | Ala pindala ruutmeetrites (m <sup>2</sup> ) |
|--------|-----------------------------|-----------------------------|---|---|---|
| 15     | POS 15                      | 10186750                    | 71801:003:0218<br>11343 Kanama tee, Jälgimäe küla, Saku vald, Harju maakond<br>100% Transpordimaa | 11425 Kanama-Saku tee<br>km 1,00 - 1,38                       | 2180  |
| 16     | POS 16                      |                             |   | 11425 Kanama-Saku tee<br>km 1,38 - 1,75                       |   |
| 17     | POS 17                      |                             |   | 11425 Kanama-Saku tee<br>km 1,75 - 2,10                       |   |