M=1:250

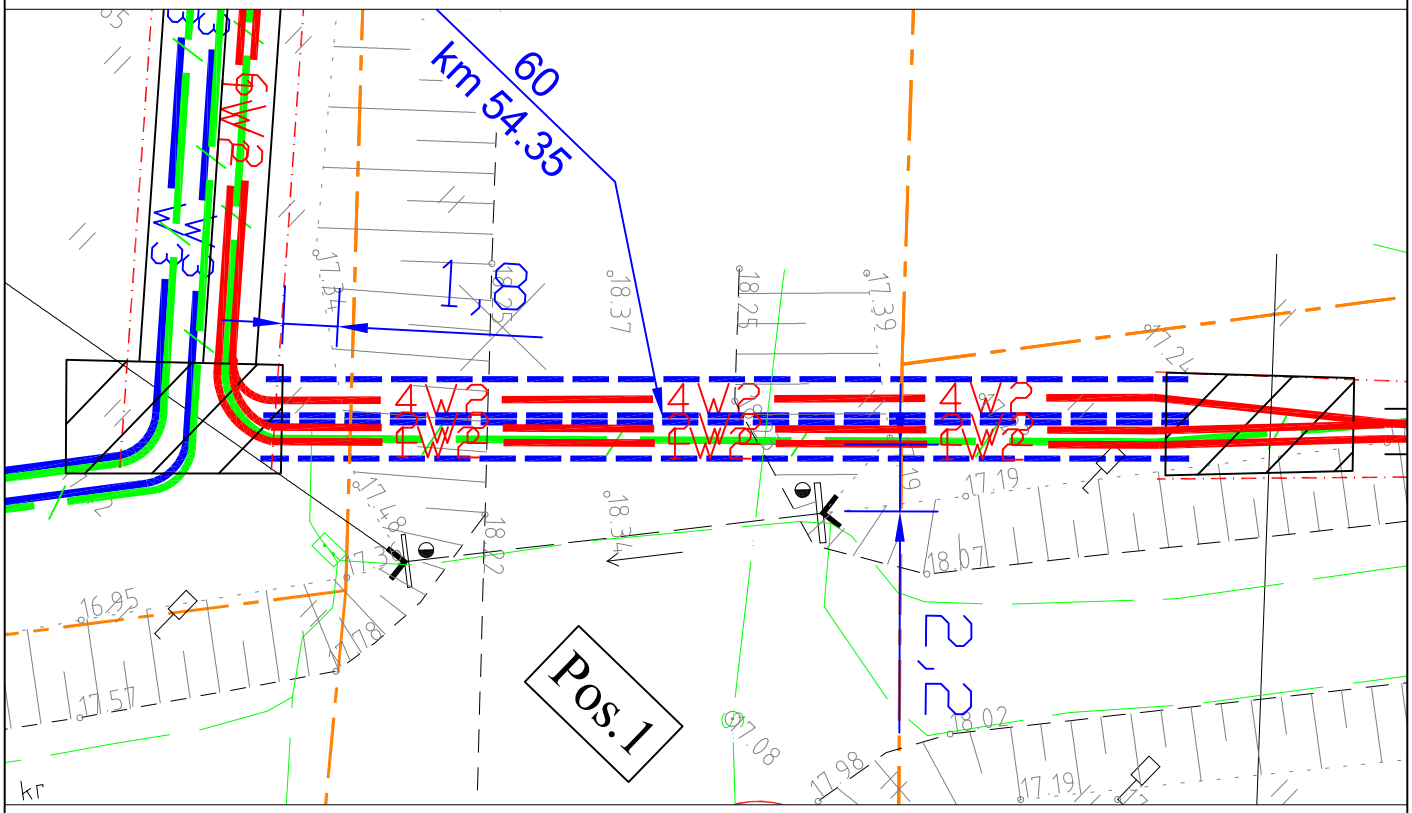

RISTPROFIIL (kinnine läbimine)
60 Pärnu-Lihula tee, km 54,35

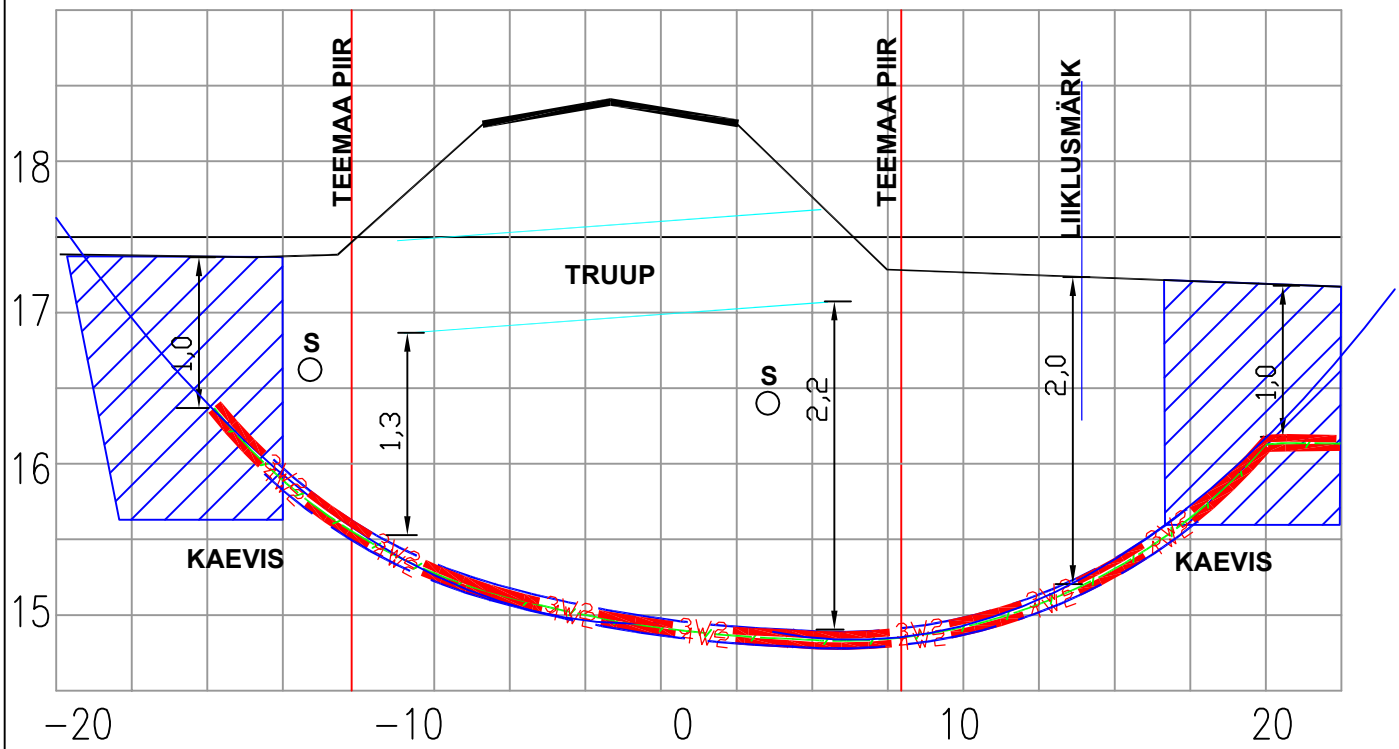

NB! olemasolevate trasside sügavused orienteeruvad!

Projekt	PEJ keskpingekaabid. Metsaveere, Hälvati küla, Lääneranna vald, Pärnu maakond				Tellija	Evecon OÜ	
LEONHARD WEISS	Joonis	Ristprofiil - 60 Pärnu-Lihula tee, km 54,35			Joonise nr	10518- EL03	
	Projekteeris	N.Vaimann	15.03.2024		Mõõtkava	1:250	
E-post estonia@leonhard-weiss.com	Kontrollis	V.Vaimann	15.03.2024	5078680	Staadium	Põhiprojekt	
Telefon +372 601 2285	Projektijuht				Keel	Leht	Lehti
Registrikood 12083348					EST	1	1