


Eesti Vabariik
Filtri tee 12a
78401:116:0037
M 1:1000

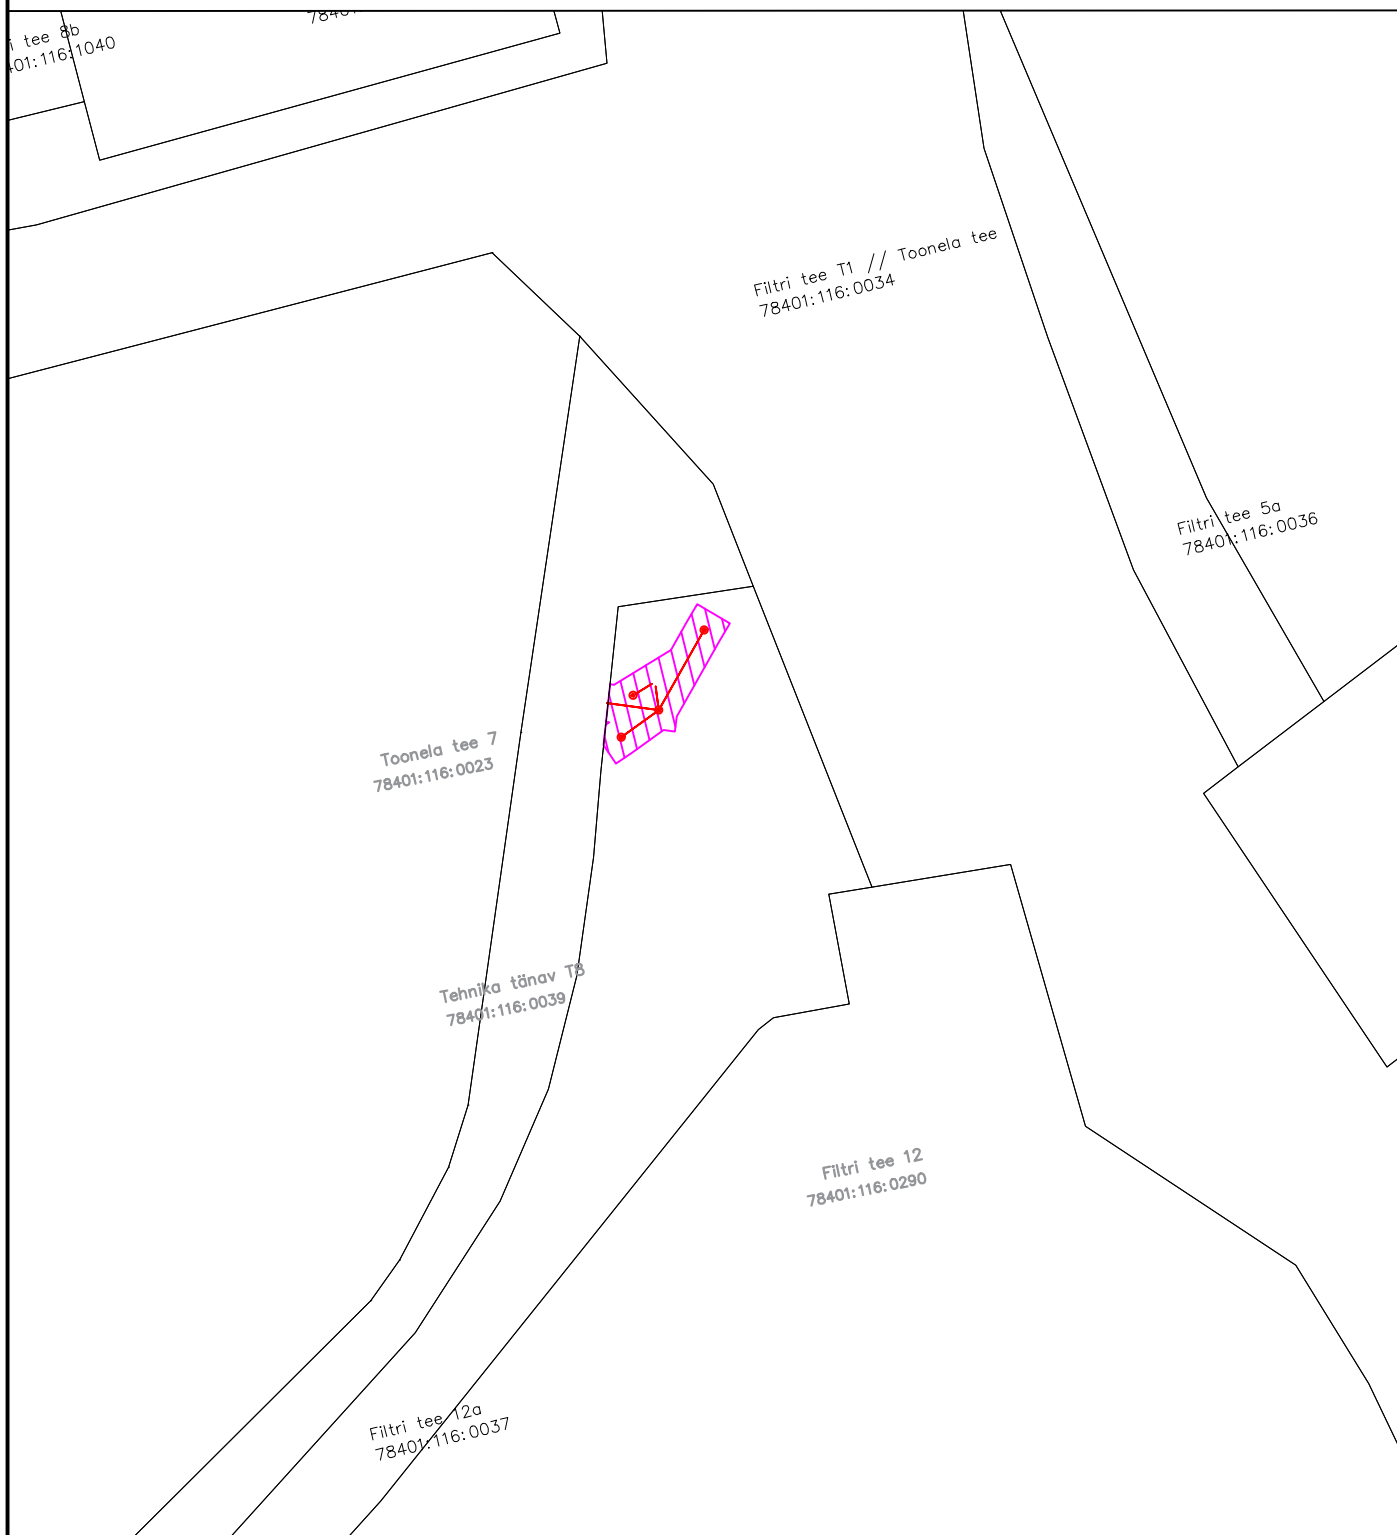

Tingmärgid:

-  Katastriüksuse piir
-  Olemasolev sadevee- ja drenaažitoru
-  Kasutusõiguse ala

Rajatise tehnilised andmed:

Kasutusõiguse ala: 144 m²

Projekteeritava torustiku pikkus 29 m

Kaitsevööndi laius torustiku teljest 2,5 m mõlemale poole

Koostas: AS Tallinna Vesi, Mariel Teinlum