Betooni tn

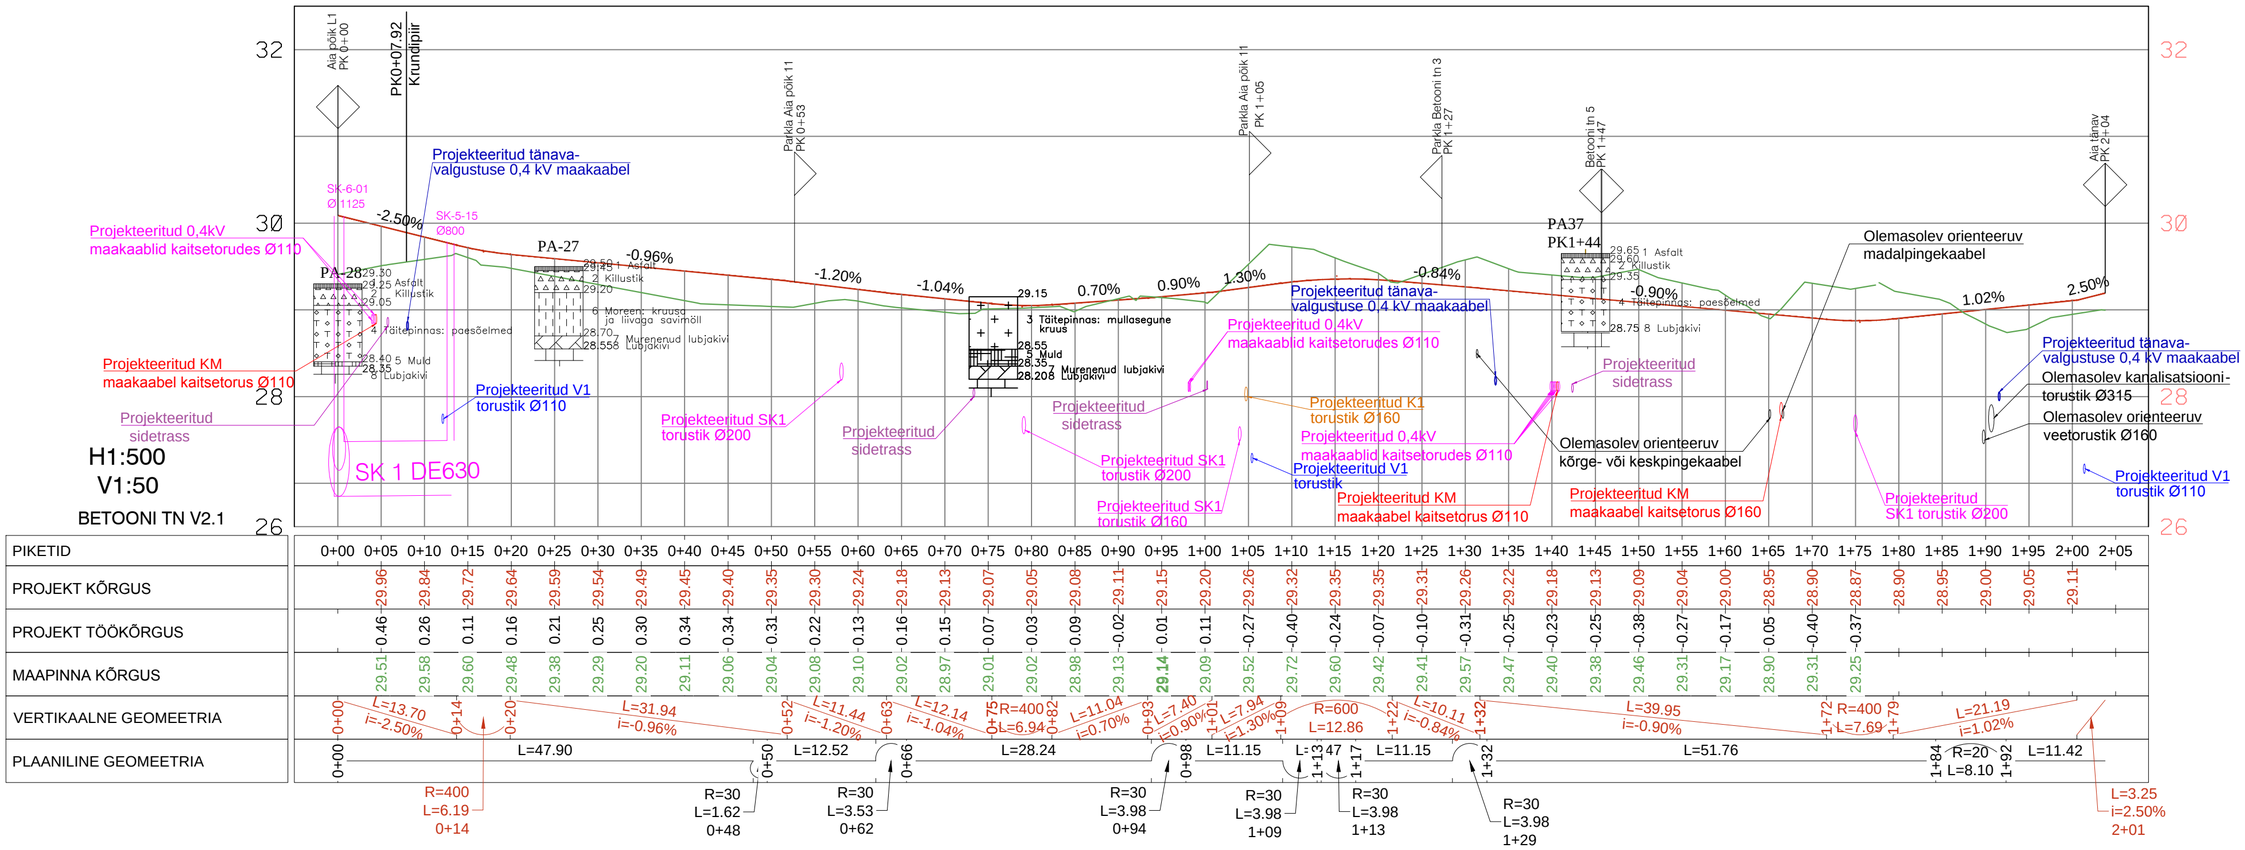

PIKETID	0+00	0+05	0+10	0+15	0+20	0+25	0+30	0+35	0+40	0+45	0+50	0+55	0+60	0+65	0+70	0+75	0+80	0+85	0+90	0+95	1+00	1+05	1+10	1+15	1+20	1+25	1+30	1+35	1+40	1+45	1+50	1+55	1+60	1+65	1+70	1+75	1+80	1+85	1+90	1+95	2+00	2+05
PROJEKT KÕRGUS		29.96	29.84	29.72	29.64	29.59	29.54	29.49	29.45	29.40	29.35	29.30	29.24	29.18	29.13	29.07	29.05	29.08	29.11	29.15	29.20	29.26	29.32	29.35	29.35	29.31	29.26	29.22	29.18	29.13	29.09	29.04	29.00	28.95	28.90	28.87	28.90	28.95	29.00	29.05	29.11	
PROJEKT TÖÖKÕRGUS		0.46	0.26	0.11	0.16	0.21	0.25	0.30	0.34	0.34	0.31	0.22	0.13	0.16	0.15	0.07	0.03	0.09	-0.02	0.01	0.11	-0.27	-0.40	-0.24	-0.07	-0.10	-0.31	-0.25	-0.23	-0.25	-0.38	-0.27	-0.17	0.05	-0.40	-0.37						
MAAPINNA KÕRGUS		29.51	29.58	29.60	29.48	29.38	29.29	29.20	29.11	29.06	29.04	29.08	29.10	29.02	28.97	29.01	29.02	28.98	29.13	29.14	29.09	29.52	29.72	29.60	29.42	29.41	29.57	29.47	29.40	29.38	29.46	29.31	29.17	28.90	29.31	29.25						

VERTIKAALNE GEOMEETRIA: 0+00 L=13.70 i=-2.50% 0+14 L=31.94 i=-0.96% 0+52 L=11.44 i=-1.20% 0+63 L=12.14 i=-1.04% 0+75 R=400 L=6.94 0+82 L=11.04 i=0.70% 0+93 L=7.40 i=0.90% 1+01 L=7.94 i=1.30% 1+09 R=600 L=12.86 1+22 L=10.11 i=-0.84% 1+32 L=39.95 i=-0.90% 1+72 R=400 L=7.69 1+79 L=21.19 i=1.02%

PLAANILINE GEOMEETRIA: 0+00 L=47.90 0+50 L=12.52 0+66 L=28.24 0+98 L=11.15 1+13 L=47 1+17 L=11.15 1+32 L=51.76 1+84 R=20 L=8.10 1+92 L=11.42

R=400 L=6.19 0+14
R=30 L=1.62 0+48
R=30 L=3.53 0+62
R=30 L=3.98 0+94
R=30 L=3.98 1+09
R=30 L=3.98 1+13
R=30 L=3.98 1+29
L=3.25 i=2.50% 2+01

Märkused:
1. Olemasolevate trasside asukohad orienteerivad
2. Projekteeritavad trasside kõrgused saadud interpoleeerimise kaudu.

TINGMÄRGID

- Projekteeritud tee
- Olemasolev maapind
- Olemasolev murenenud lubi
- Projekteeritud mahasõidud ja ristmikul paremal / vasakul

M2	Betooni tn pikiprofiil viidud vastavusse muudetud plaanilahendusega	Henri Toom	28.05.2024
M1	Pikiprofiilid muudetud vastavalt viimasele lahendusele	Priit Teearu	29.02.2024
MUUDATUS	MUUDATUSE KIRJELDUS	TEOSTAS	KUUPÄEV

GEOALUS: KOOSTAJA: K-Projekt Aktsiaselts ja REIB OÜ — TÖÖ NR:21089 ja TT-6222 — MÕÕDISTATUD: 08.2021 ja 03.2022

Punktide koordinaadid on L-EST97 süsteemis ja kõrgused EH2000 kõrgussüsteemis

TÖÖ NR	OBJEKTI NR	STAADIUM	PROJEKTI OSA - JOONISE NR	FORMAAT
21240-001301	02	TP	TL-6-05	A2

TÖÖ NIMETUS: Harku alevikus Betooni, Betooni 1-3, Betooni 5, Betooni 7 kinnistute detailplaneeringu ala teed ja tehnovõrgud. I projekteerimisetapp.

AADRESS: Aia põik, Aia põik L1, Aia tänav, Aia tänav L1, L2, L3, L6, Aia tn 16, 18, Betooni tänav, Betooni tn 5, Instituudi kergliiklustee, Harku alevik, Harku vald, Harjumaa

JOONISE NIMETUS: Betooni Pikiprofiil

PRINDITUD: 29.05.2024

PROJEKTIJUHT	Anna Nikulnikova	/allkirjastatud digitaalselt/
VASTUTAV INS.	Henri Toom	/allkirjastatud digitaalselt/
TEHNIK	Kristi Ruul/Priit Teearu	
KUUPÄEV	29.02.2024	

21240001301_TP_TL-6-02-06_v01_pikiprofiilid.dwg

SWECO Projekt AS
Tel +372 674 4000
sweco@sweco.ee