

Proj. 0,4 kV maakaablid:
1. MPL413603; AL 4x240 mm²
(AJ13621 Fx - JK66621)
L= 16/25 m (trass/kaabel)
2. MPL413604; AL 4x240 mm²
(AJ13621 Fx - JK66621)
L= 16/25 m (trass/kaabel)



Kaablid paigaldada ilma kaitsetoruta ja kaevises teineteisest >0,25 m kaugusele

Proj. lühimiskilp LK223087
PK: 3x400 A, VT 600/5 A; P2P arvesti
EIC: 38ZEE-pot.79317-7-M (Lageda tee 5)
Maandurid, pot. ring (ühendada AJ maandusele)
Resandorud tabliga kaabliide
2xPEØ110; 450N; L=2x 4/6 m


Proj. jaotuskilp
JK66621


Lageda tee 5
56502:002:0275

Ümbertõstatav ol. olev komplektalajaam
 AJ Lageda-I (1VM1000)
 Trafo: 400 kVA

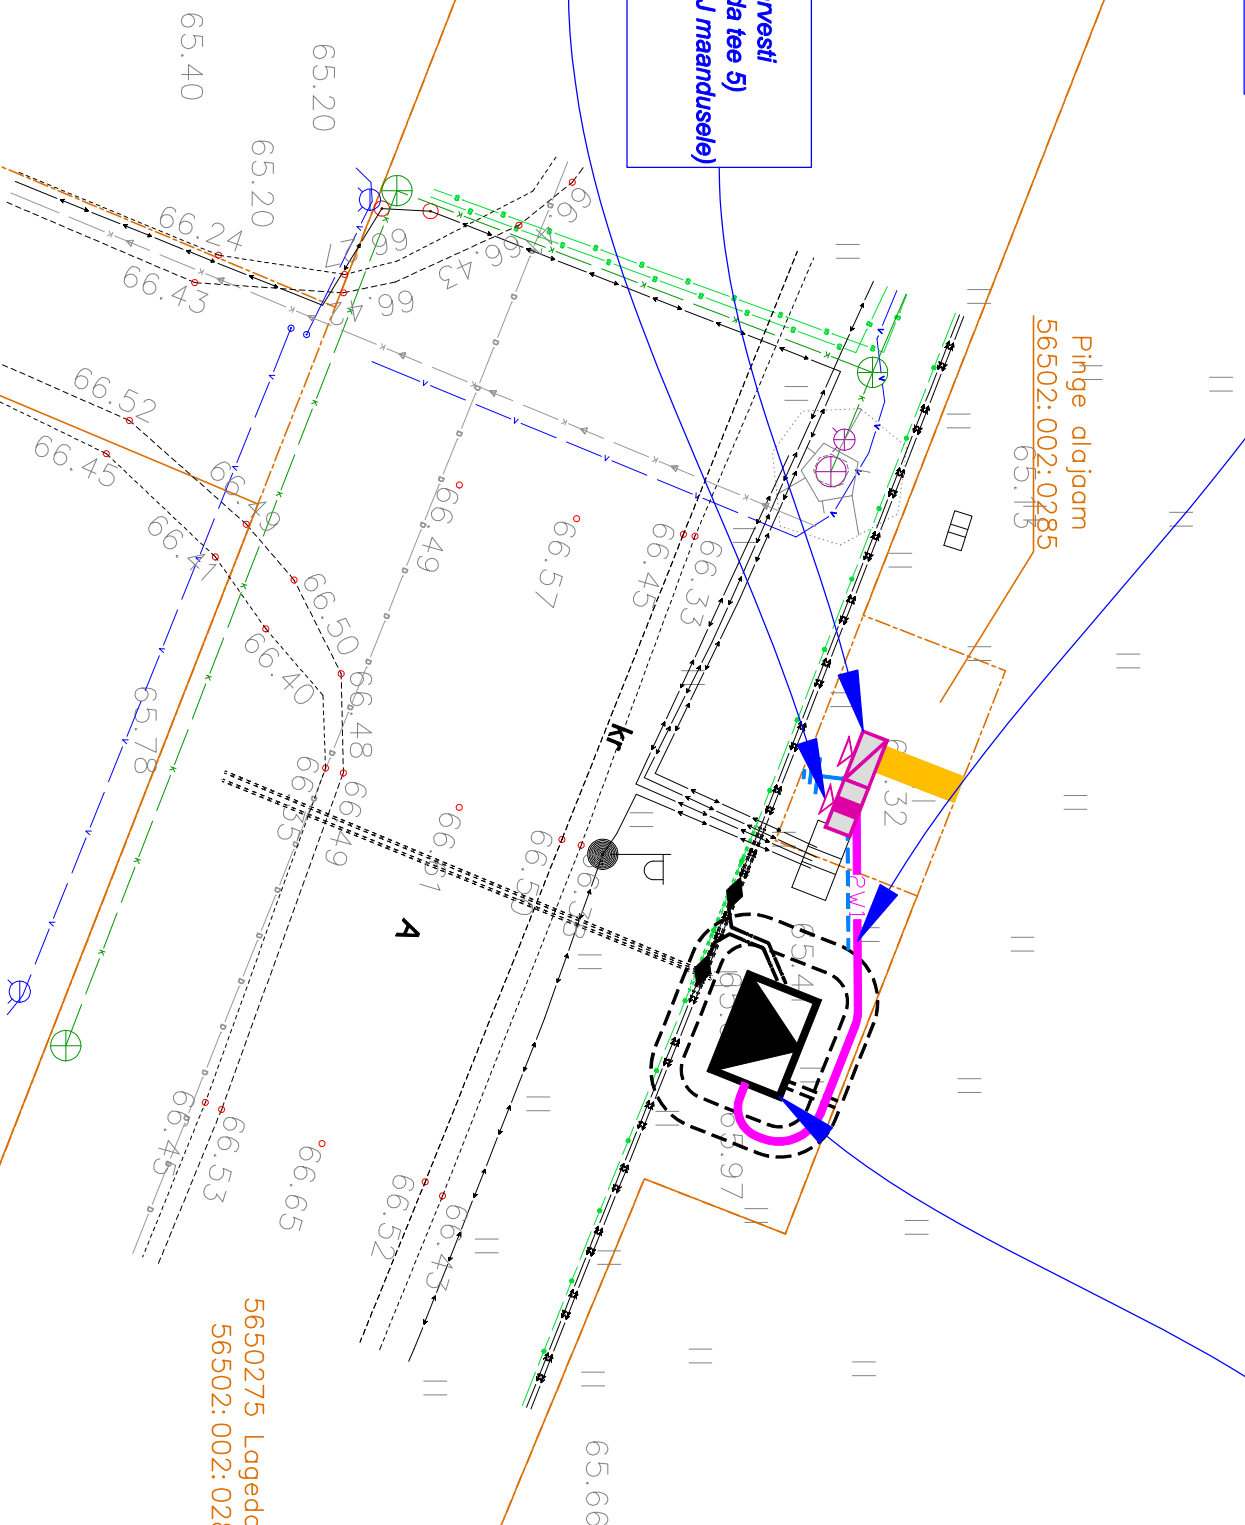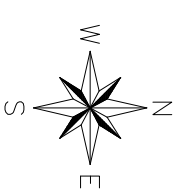

5650275 Lageda tee
56502: 002: 0280

MARKUSED: Kõrgusad EH2000 süsteem Kõnnirajad L-ES197 süsteem Pääsini kaitsealad pildid Nasa-arealid andmete põhjal saadud 05.12.2023. (kõiki "PILP" seisundid pilpikoode asustatud on informatiivsed)				
Tõu nr.: 11096G		Objekt: Järeve meeskond Pärde firm Mõõtu kille		koostatud: 05.12.2023
Objekti aadress		Mõõdikava	Lõht	Lõhtil
		1:500	1	3
Koodid		11096G Joonis		
H.Harza				
Kontrollis		Joonis:		
M.Sepp		Gaodeelline alusplaan		
 <div> Kiranurk EEEG00316, 688 M-A EE 1001 Hinnafilmi 20.00 kille Kõnni veld Heiru meeskond tel.: +37253738196 </div>				

Projekt:		Tellija:	
Lageda tee 5 kinnistu liikumine 0,4 kV elektrivõrguga Mäo küla, Paide linn, Järva maakond		Elektrilevi OÜ	
Joonis:		Joonise nr.	
Asendiplaan		LR9614-1	
Projekteeris	Mikk Reiter	Tel. 5348 2352	
Kontrollis	Aro Kivisild	Mõõtkava	1:250
		Leht	Lehti
		Staadium	Tööprojekt
		2	17
<div>DRAFTIT OÜ Reg. kood: 1423135 Imretee 3, 50112 Tervu info@draftit.ee</div> 			

Lageda tee 2
56502:002:0276

Lageda tee 4
56502:002:0277

Kanali
56502:002:0283