


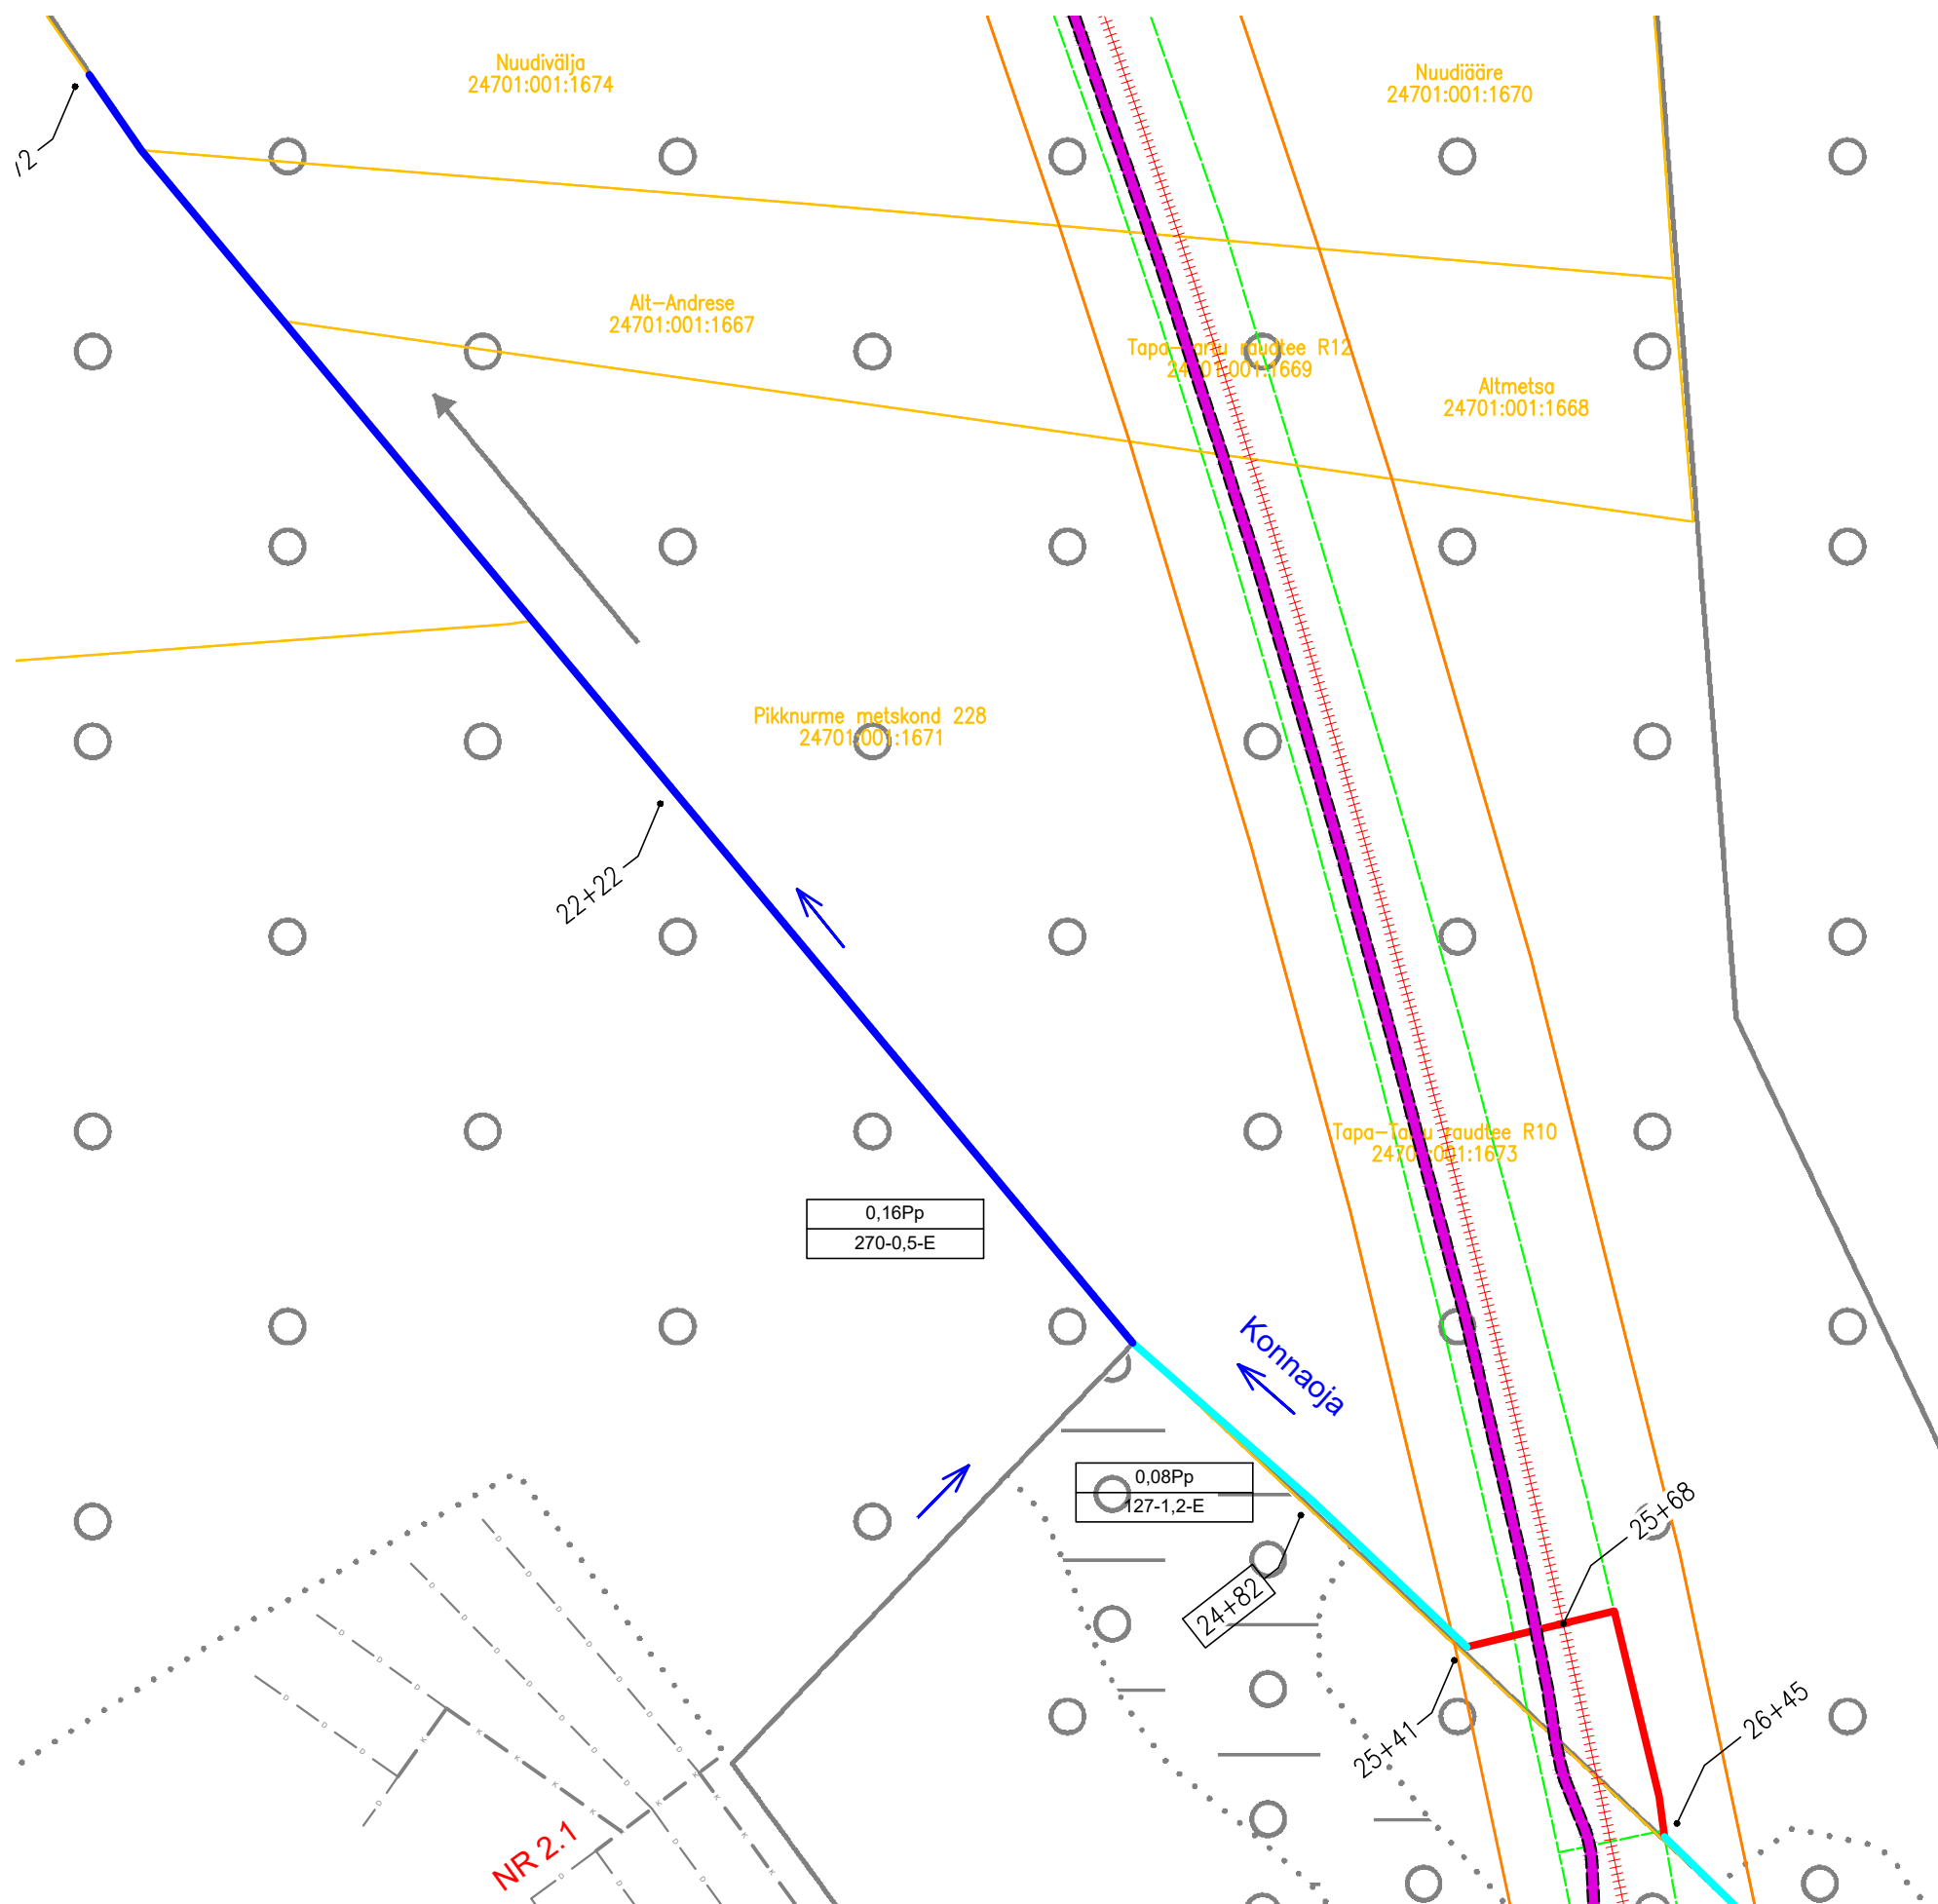

Sette eemaldamine kinnistuga piirnevast Konnaojast ja sängi profiili korrigeerimine (ca 478 m). Tööde tegemine on kavandatud vasaku kalda poolt (Liiva kinnistu poolt).

Kooskõlastuse tekst:		Nõustun projektis kavandavate tegevustega			
Kinnistu nimetus	Katastri number	Kinnistu omanik	Kooskõlastaja nimi	Kuupäev	Allkiri
Pikknurme metskond 228	24701:001:1671	Eesti Vabariik			