



HALINGA VALLA ÜLDPLANEERING

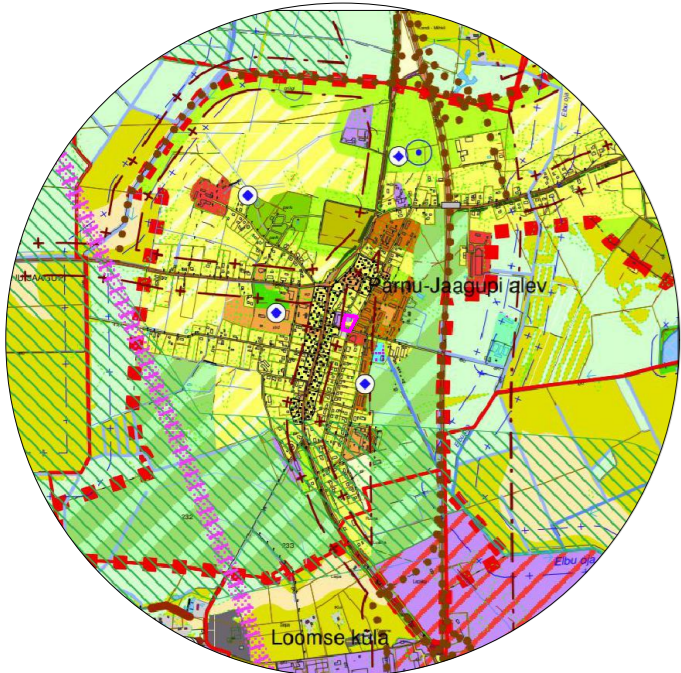

OLEMASOLEV JA PLANEERITAV  
MAAKASUTUSPLAAN M 1:8000

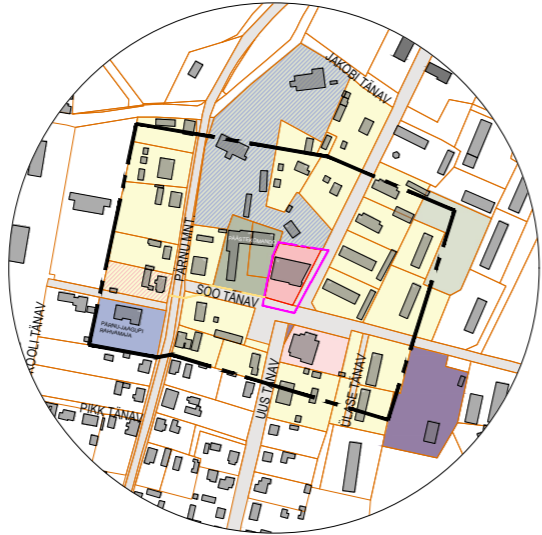

TINGMÄRGID

- VALLA PIIR

KÜLADE LAHKMEJONED

TIHEASUSTUSALA PIIR

MAANTEEVADUKT

PÄRNU-KLA MNT LAIENDUS

RIIGIMAANTE NUMBRIGA

PERSPEKTIVNE JALGTEE JA JALGRATTATEE

OLEMASOLEV JALGTEE JA JALGRATTATEE

EHITUSKEELUVÕOND

PIIRANGUVÕOND

RAUDTEE KAITSEVÕOND

TEEKAITSEVÕOND

PERSPEKTIVNE PÕHIMAANTE NR 4 (E67) TRASSI KORIDOR

KATASTRÜKSUSE PIIR

VEEJUHE

KESKPINGELIIN

KÕRGEPIINGELIIN

METSASIHT

KOHALIK TEE

PINNASTEE

JALGTEE

KÕLVIKUPIIR

KITSAS NÕLV

KITSARÖÖPALINE RAIUDTEE

REOVEEPUHASTI

PUURKAEV

KAITSETSOON
- DETAILPLANEERINGU KOHUSTUSEGA ALA
- SEGAAHOONESTUSALA
- PUHKE- JA VIRGESTUSMAA
- KAITSEMETS
- KAITSEALAD
- HOIUALAD
- HALIASALA
- KALMISTU
- PARGID
- PÖLD, LOODUSLIK ROHUMAA, MUU LAGE ALA
- VÄÄRTUSLIK PÖLLUMAA
- KODUAE
- METS, NOOR METS, PÕÕSASTIK
- ERAÜI
- TOOTMISÜI
- VEEKOGU
- MADALSOO
- RABA
- KÕRVALHOONE
- ELU- / ÜHISKONDLIK HOONE
- VARE
- VUNDAMENT
- KATUSEALINE

PERSPEKTIVNE VÄIKEELAMUMAA

PERSPEKTIVNE TOOTMISMAA

SEGAAHOONESTUSALA TOOTMISMAA / ÄRIMAA

TRANSPORDIMAA

TOOTMISALA

ELAMUMAA

KORTERELAMUTE ALA

ÄRI- JA VÄIKEETEVÕTLUS

SOTSIAALMAA

ROHEVÕRGUSTIKU ALA

ROHEVÕRGUSTIKU KONFLIKTALA

MAARDLA

JÄÄTMETE KÄITLUSE MAA

MILJOOVÄÄRTUSLIK ALA


KINNISMÄLESTIS

KINNISMÄLESTISE KAITSEVÕOND

PERSPEKTIVNE TUULEPARGI ASUKOHT

LEGEND

- kontaktvööndi piir
- plan. ala piir
- olemasolev katastrüksuse piir
- plan. krundi piir
- olemasolev hoone ja korruselisus
- olemasolev elumumaa
- olemasolev elamu -ja ärimaa
- olemasolev transpordimaa
- olemasolev riigikaitsemaa
- olemasolev üldkasutatav maa
- olemasolev üldkasutatav -ja ühiskondlike ehitiste maa
- olemasolev tootmismaa
- olemasolev ühiskondlike ehitiste maa
- olemasolev ärimaa

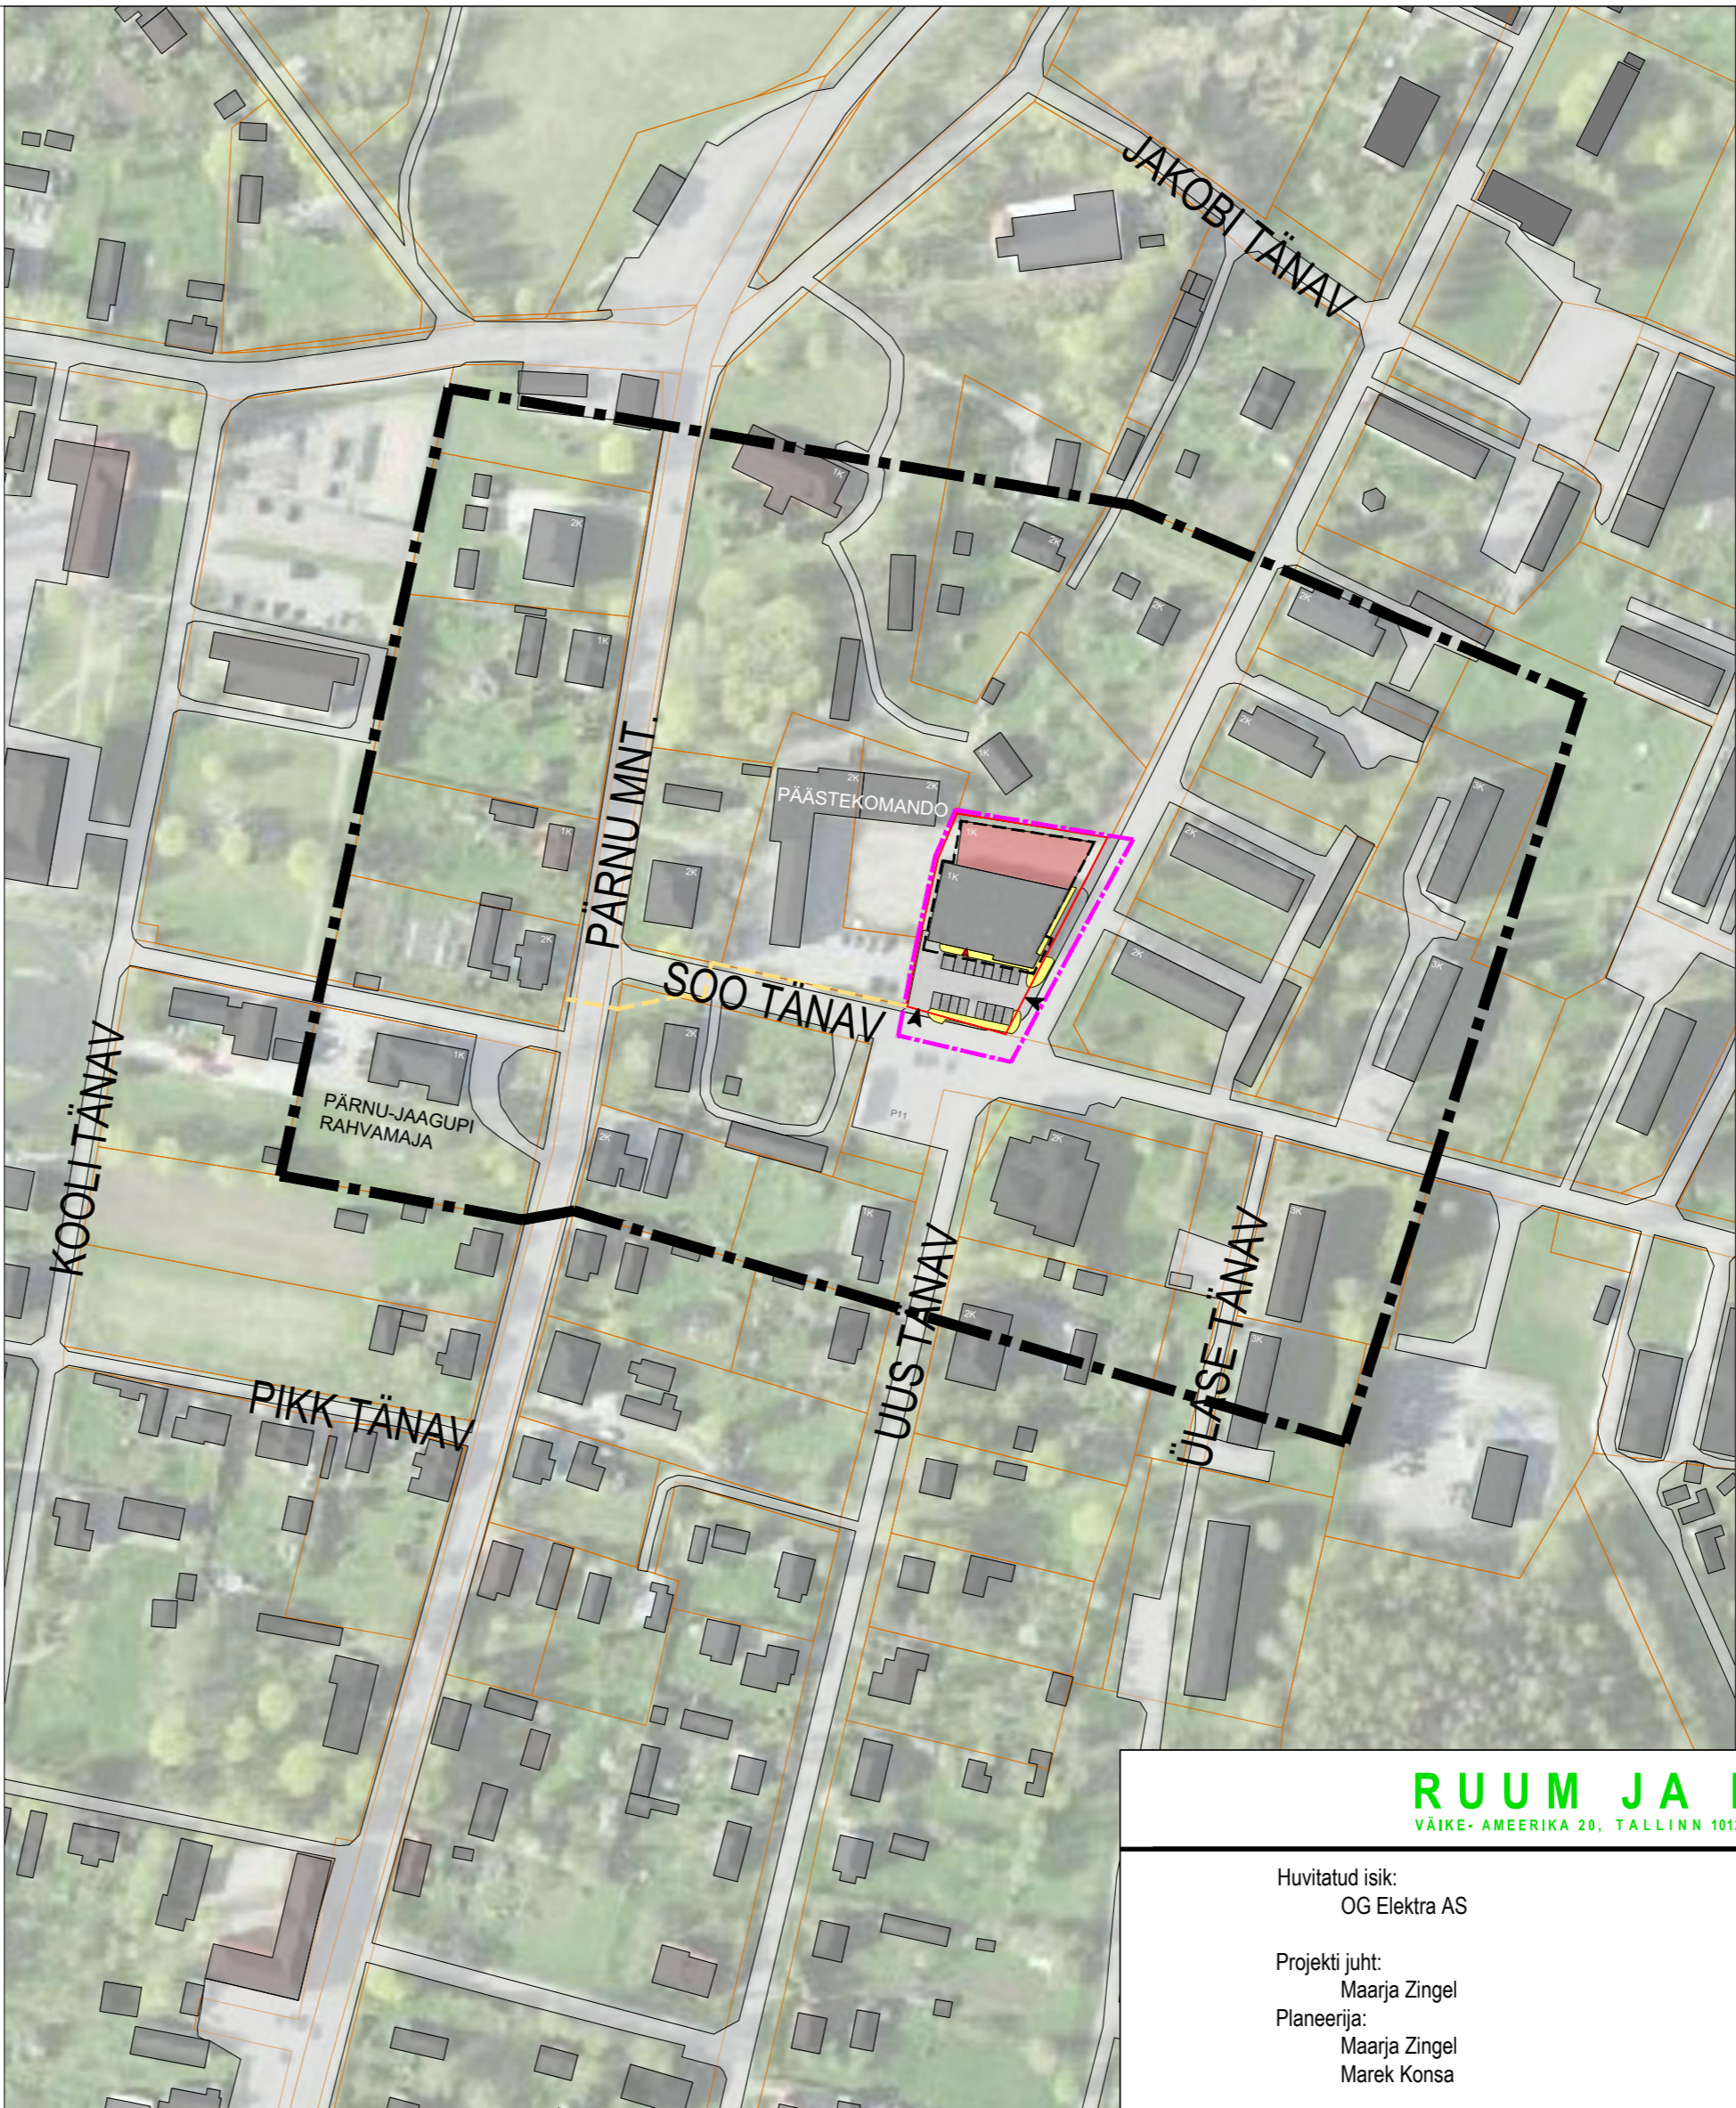

LEGEND

- kontaktvööndi piir
- plan. ala piir
- olemasolev katastrüksuse piir
- plan. krundi piir
- plan. maapealne hoonestusala
- olemasolev hoone ja korruselisus
- plan. laiendatav hooneosa (ladu) ja korruselisus
- olemasolev sõidutee
- plan. parkimine
- olemasolev kõnnitee
- perspektiivne kõnnitee
- olemasolev juurdepääs krundile
- olemasolev juurdepääs hoonesse

RUUM JA MAASTIK OÜ  
VÄIKE- AMERIKA 20, TALLINN 10129 TEL 6615645 REG.KOOD: 11038715

Huvitatud isik:  
OG Elektra AS

Projekti juht:  
Maarja Zingel  
Planeerija:  
Maarja Zingel  
Marek Konsa

Projekt:  
UUS TN 20A KINNISTU JA SELLE LÄHIÜMBRUSE  
TÄNAVATE DETAILPLANEERING

Joonis:  
Töö nr:  
Möötkava:  
Joonise nr:  
Kuupäev:  
RUUMILISE KESKKONNA ANALÜÜS  
03/24  
1:2000  
2  
27.08.2025