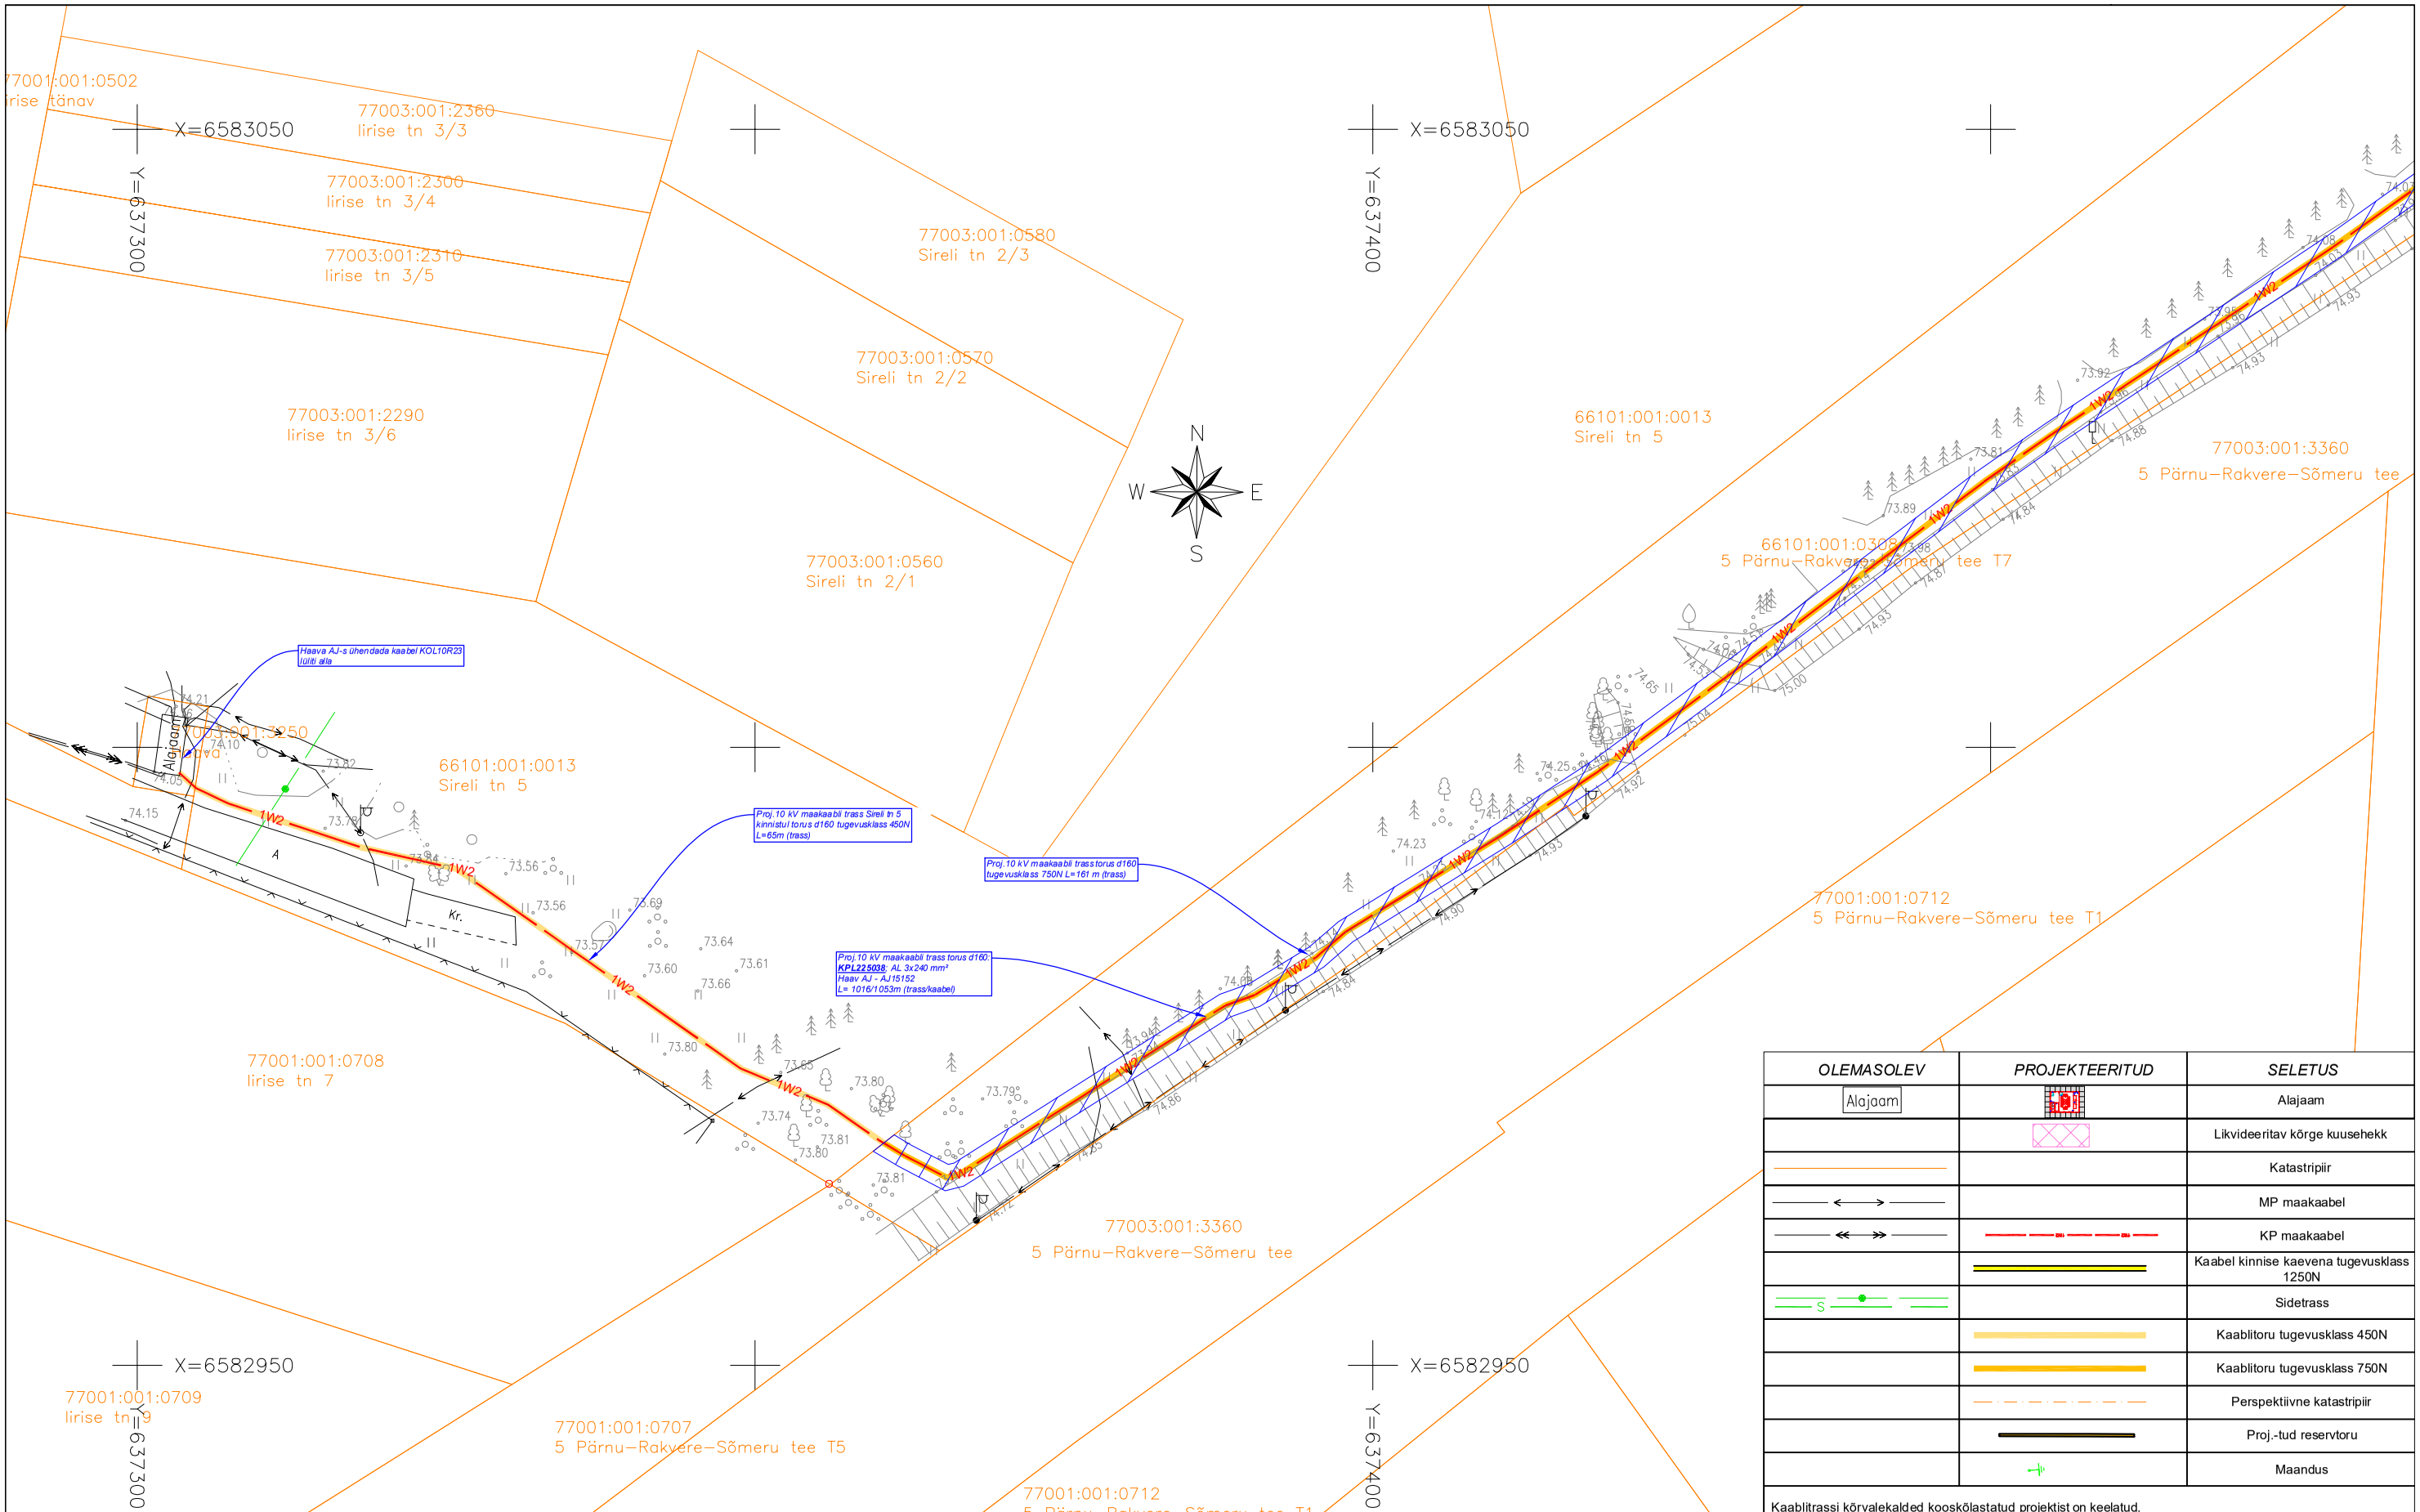

OLEMASOLEV	PROJEKTEERITUD	SELETUS
Alajaam		Alajaam
		Likvideeritav kõrge kuusehekk
		Katastripiir
		MP maakaabel
		KP maakaabel
		Kaabel kinnise kaevena tugevusklass 1250N
S		Sidetrass
		Kaablitoru tugevusklass 450N
		Kaablitoru tugevusklass 750N
		Perspektiivne katastripiir
		Proj.-tud reservtoru
		Maandus

Kaablitrassi kõrvalekalded kooskõlastatud projektist on keelatud.

1. KAABLI PAIGALDUS TORUS

Koordinaadid L-EST97, kõrgused EH2000				Rakvere vald Näpi alevik, Aluvere küla Haava AJ-Aluvere AJ elektrikaabel Geoalus	Töö nr. 13456 / Leht 1/1 / Mõõtkava 1:500
Mõõdistaja	J.Sentluk		25.10.23		
Tõestaja	P.Teinbas		09.11.23	OÜ Gem-Geo EG10045699-0001 Rakvere Oja tn 1 tel.32 23310 info@gemgeo.ee	

Töö nimi: Veskinurga POS3 liitumine madalpingel

Tellija: Enefit Connect OÜ

Joonise nimi: Asendiplaan 1

Töö nr.: LR9991

Joon. nr.: 1-1

Mõõtkava: 1:500

Objekti asukoht: Aluvere küla, Rakvere vald, Lääne-Viru maakond

Projekteeris: Anti Kookmaa

Kontrollis: Arvi Silg

Staadium: TPR

Muutus:

Kuupäev: 21.11.2023

OÜ Promerant
Reg. kood 11074527
Vilja 26-4 Võru
GSM 53007505