


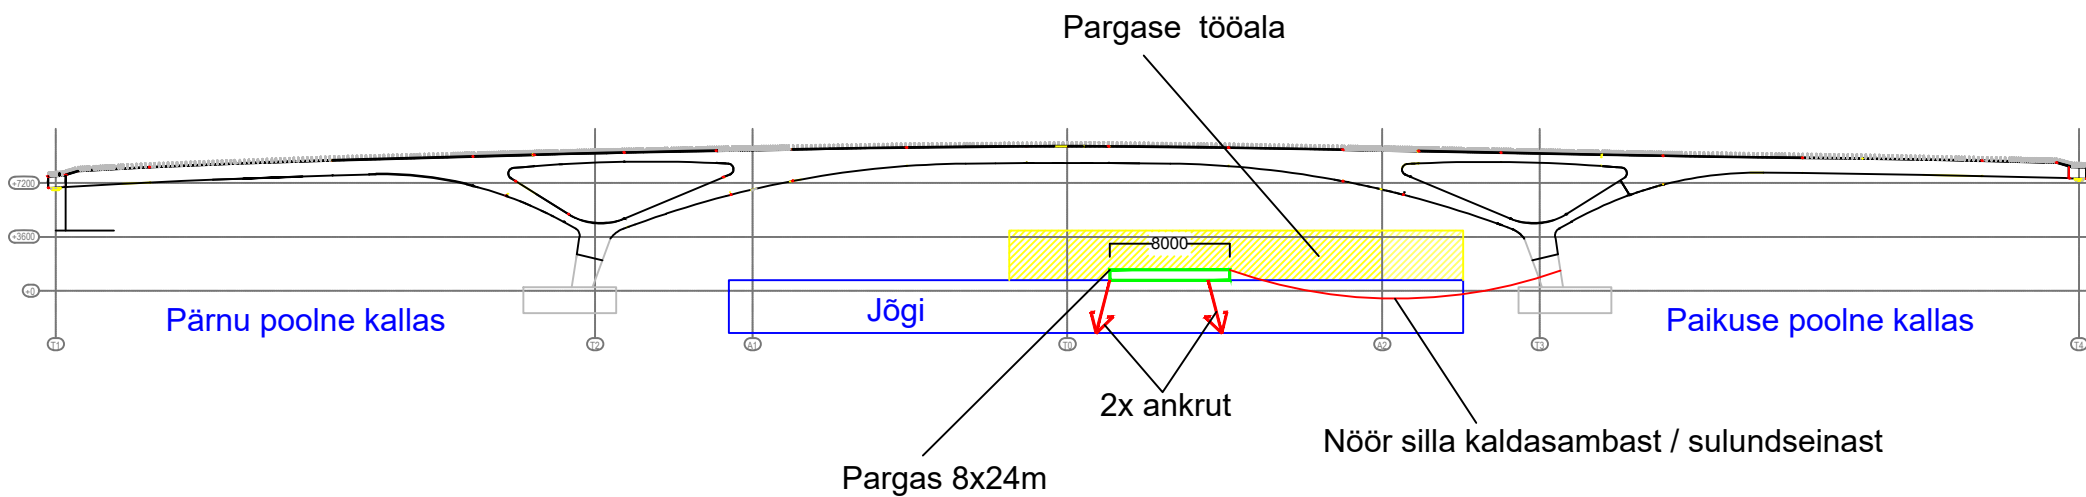

Koostas: Karl Järve
Ettevõttest: VMT Ehitus AS
Kontakt: +37253314746 , karl.jarve@vmt.ee
Seotud projekt: Sindi-Lodja uue silla ehitus.