


LEPPEMÄRGID ViaVelo IB OÜ töö nr 8821

	Kinnistu piir
	Projekteeritud kergliiklustee ab-katend Tüüp 1
	Projekteeritud kergliiklustee ab-katend Tüüp 1.1
	Projekteeritud sõidutee ab-katend Tüüp 2
	Projekteeritud sõidutee ab-katend Tüüp 3
	Projekteeritud sõidutee künnis Tüüp 4
	Projekteeritud sõidutee ülekate Tüüp 5
	Projekteeritud teepeenar fr 0/16 Tüüp 6
	Projekteeritud kruuskatend Tüüp 7
	Projekteeritud haljasala Tüüp 8
	Projekteeritud sõidutee äärekivi 150x290 h=10cm
	Projekteeritud sõidutee äärekivi 150x290 h=0cm
	Projekteeritud nõlv
	Projekteeritud kraav
	Projekteeritud olemasoleva kraavi puhastamine
	Projekteeritud tee servajoon
	Projekteeritud põrkepiire
	Projekteeritud piirdeaed
	Projekteeritud teekatemärgistus
	Perspektiivne lahendus

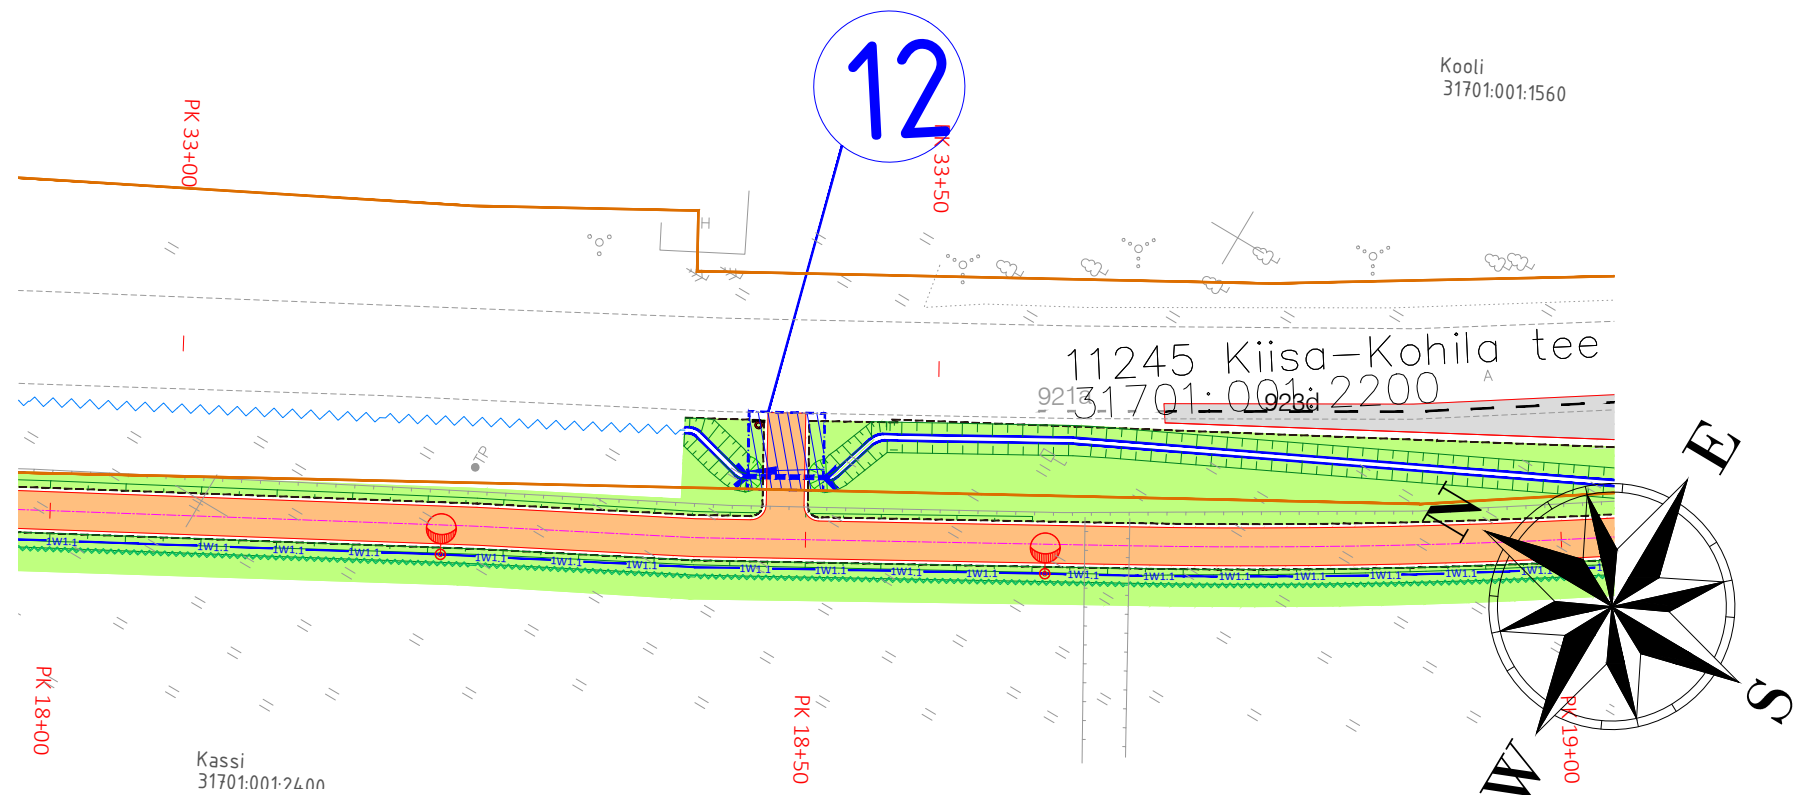

1	POSITSIOONI NUMBER
	IKÕ seadmise ala jalgratta- ja jalgte rajamiseks

IKÕ ala Pos nr (plaanil)	Kinnistu registriosa number	Katastriüksuse tunnus, nimi ja sihtotstarve	Ala pindala, m2	Ehitis/tehnovõrk
11	3533050	31701:001:2200 11245 Kiisa-Kohila tee 100% transpordimaa	26 m2	Jalgratta- ja jalgte

Geoaluse koostaja: Reaalprojekt OÜ	Geoaluse töö nr: G24073	Möödistamise aeg: juuli 2024
------------------------------------	-------------------------	------------------------------

		TELLIJA	Kohila Vallavalitsus		
		PROJEKT	Kiisa-Kohila kergliiklustee		
		OBJEKT	Kiisa-Kohila (11245) km 1,5 kuni 7,0 / Kohila vald, Rapla maakond		
PROJEKTEERIS	VASTUTAV	STAADIUM	JOONISE NIMI	TÖÖ NR	
M.E. Eik	R. Mäe	Põhiprojekt	Isikliku kasutusõiguse plaan	8821	
		KUUP.	MÕÖTKAVA	JOONISE NR	REV
		17.12.2024	1:500	POS_12	0