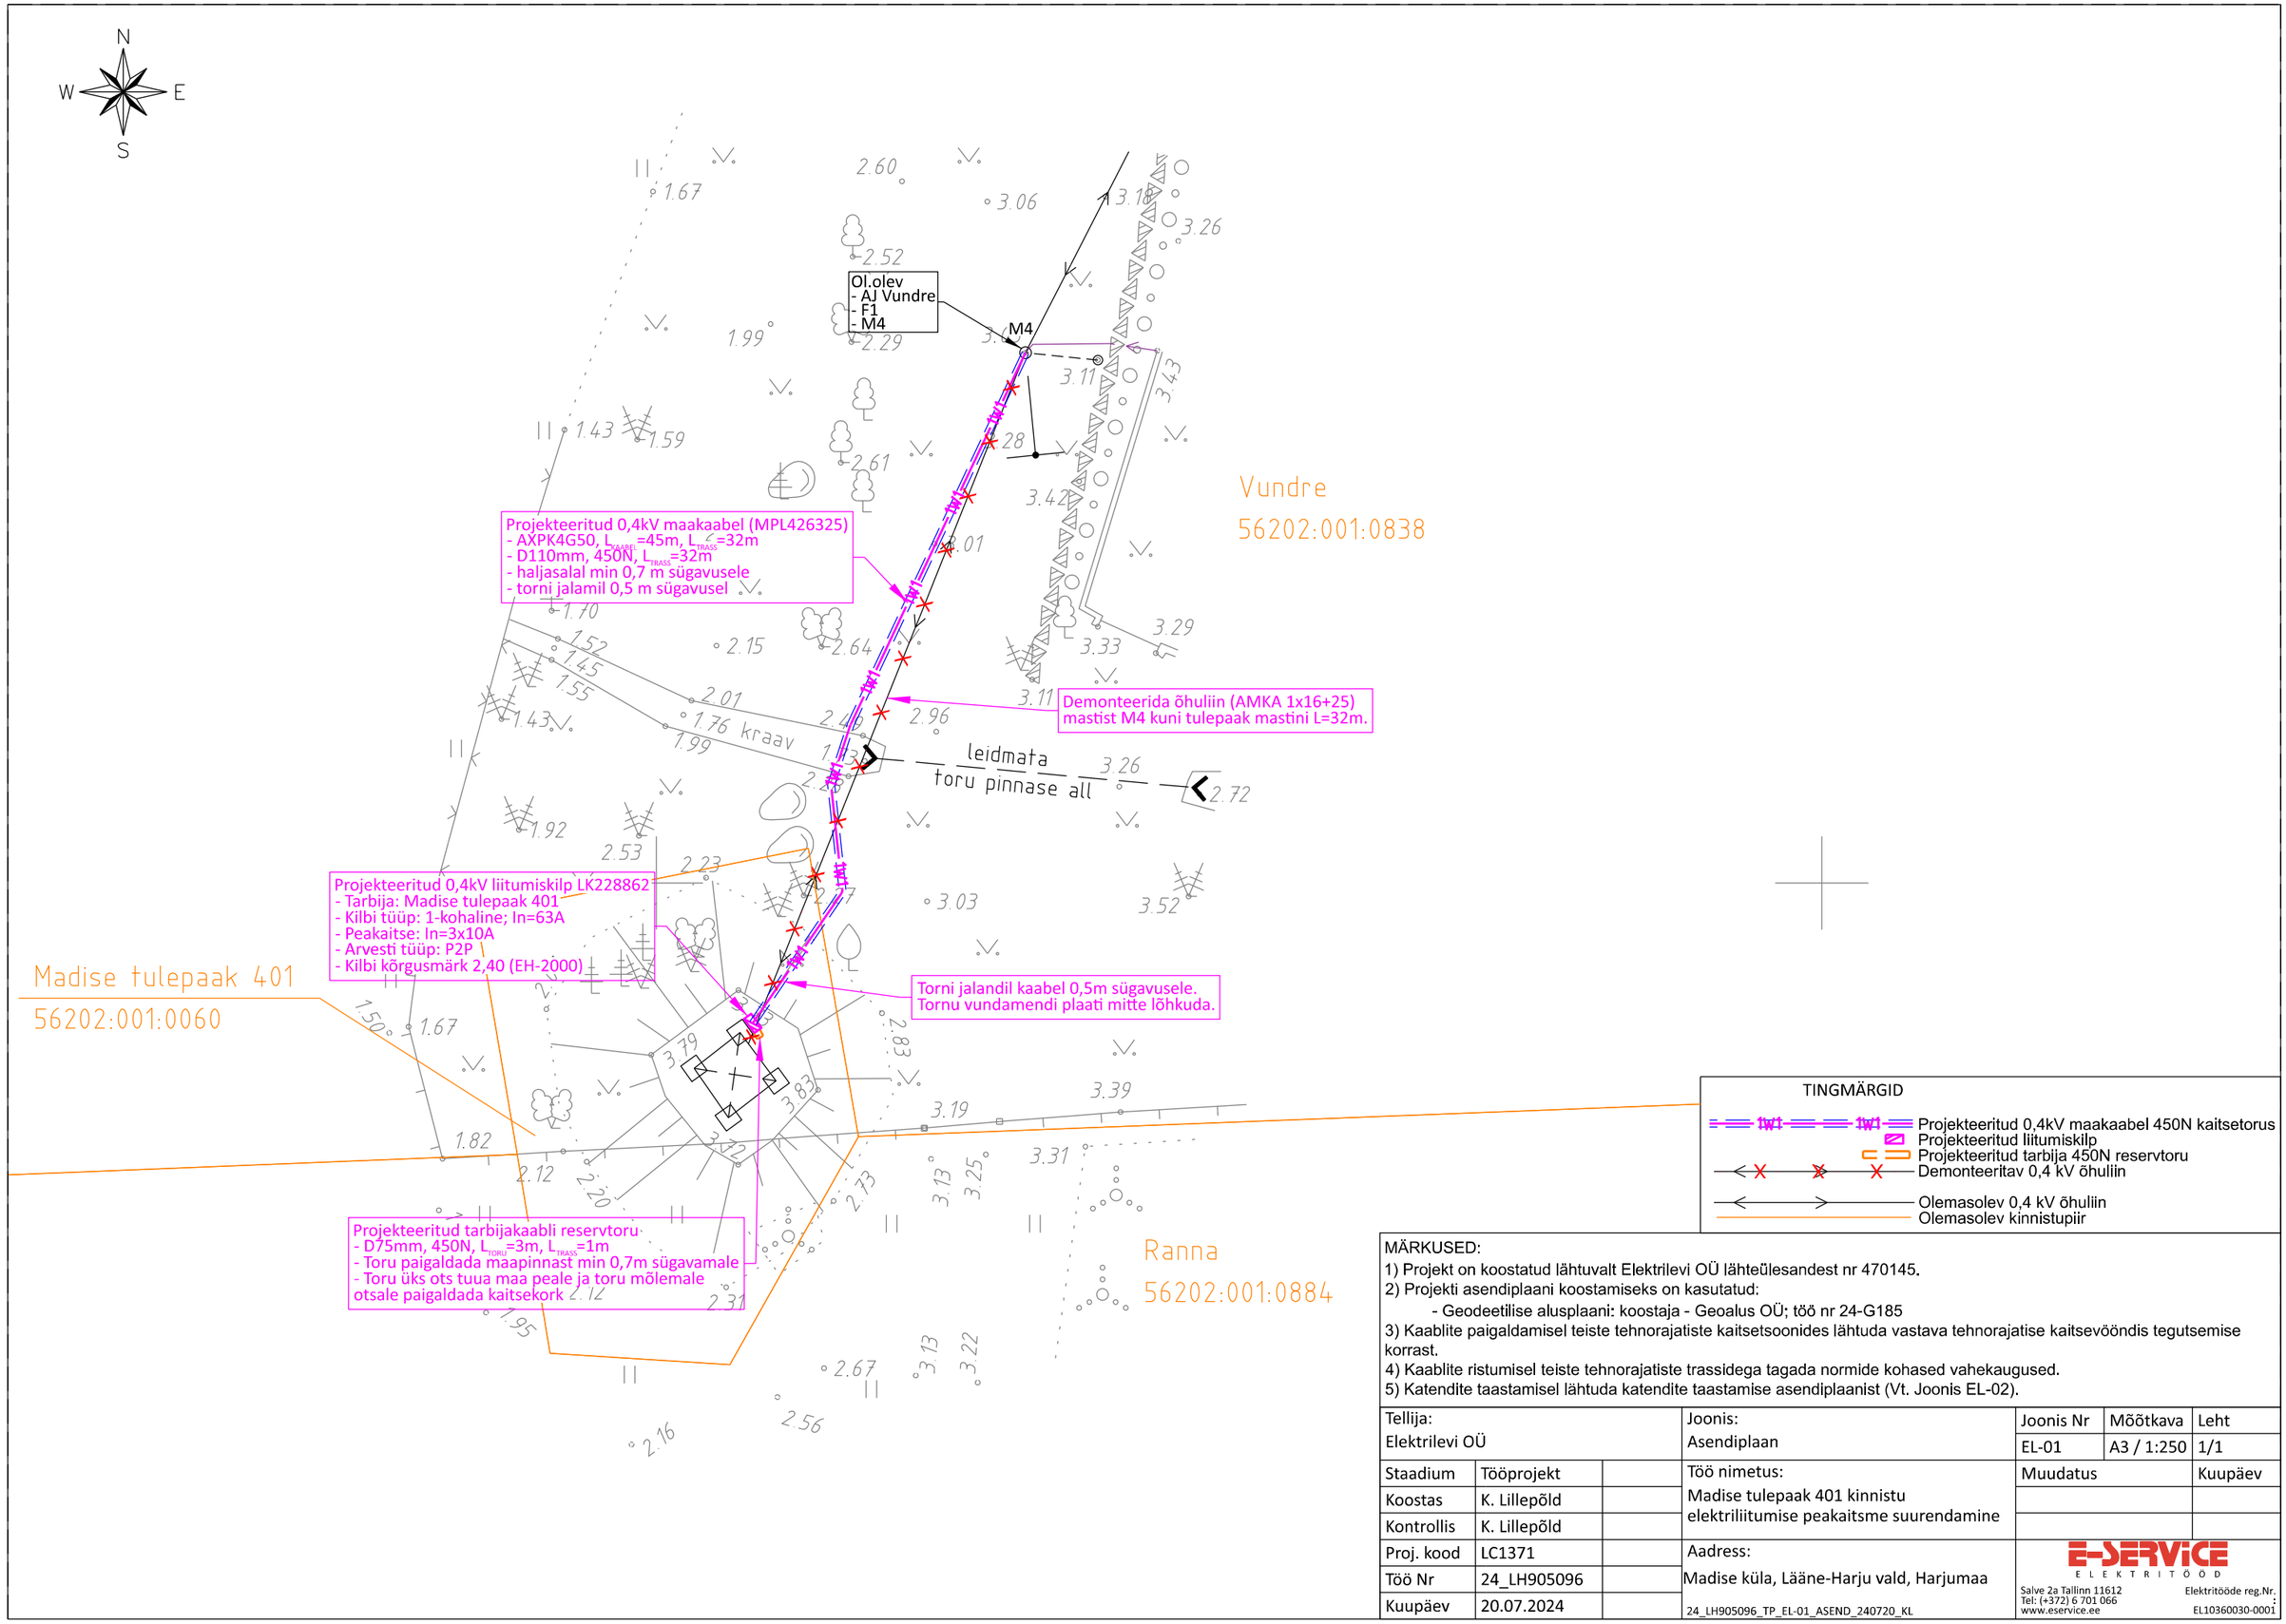

MÄRKUSED:

1) Projekt on koostatud lähtuvalt Elektrilevi OÜ lähteülesandest nr 470145.
2) Projekti asendiplaani koostamiseks on kasutatud:
   - Geodeetilise alusplaani: koostaja - Geoalus OÜ; töö nr 24-G185
3) Kaablite paigaldamisel teiste tehnorajatiste kaitsetsoonides lähtuda vastava tehnorajatise kaitsevööndis tegutsemise korrast.
4) Kaablite ristumisel teiste tehnorajatiste trassidega tagada normide kohased vahekaugused.
5) Katendite taastamisel lähtuda katendite taastamise asendiplaanist (Vt. Joonis EL-02).

Tellija: Elektrilevi OÜ			Joonis: Asendiplaan	Joonis Nr	Mõõtkava	Leht
				EL-01	A3 / 1:250	1/1
Staadium	Tööprojekt		Töö nimetus: Madise tulepaak 401 kinnistu elektriliitumise peakaitsme suurendamine	Muudatus		Kuupäev
Koostas	K. Lillepõld					
Kontrollis	K. Lillepõld					
Proj. kood	LC1371		Aadress: Madise küla, Lääne-Harju vald, Harjumaa	E-SERVICE ELEKTRITÖÖD		
Töö Nr	24_LH905096			Salve 2a Tallinn 11612 Tel: (+372) 6 701 066 www.eservice.ee	Elektritööde reg.Nr. EL10360030-0001	
Kuupäev	20.07.2024		24_LH905096_TP_EL-01_ASEND_240720_KL			