GEODEETILINE ALUSPLAAN:

Kasutatud geodeetiline alusplaan:
Maainsener OÜ töö № GEO 6753 "Ida-Viru maakond, Lüganuse vald, Lüganuse alevik ja Püssi linn.
Tuhamäe kinnistu mahasõidu geodeetiline alusplaan".
Koostatud november 2023.
Koordinaadid L-Est 97 süsteemis; kõrgused EH2000 süsteemis.

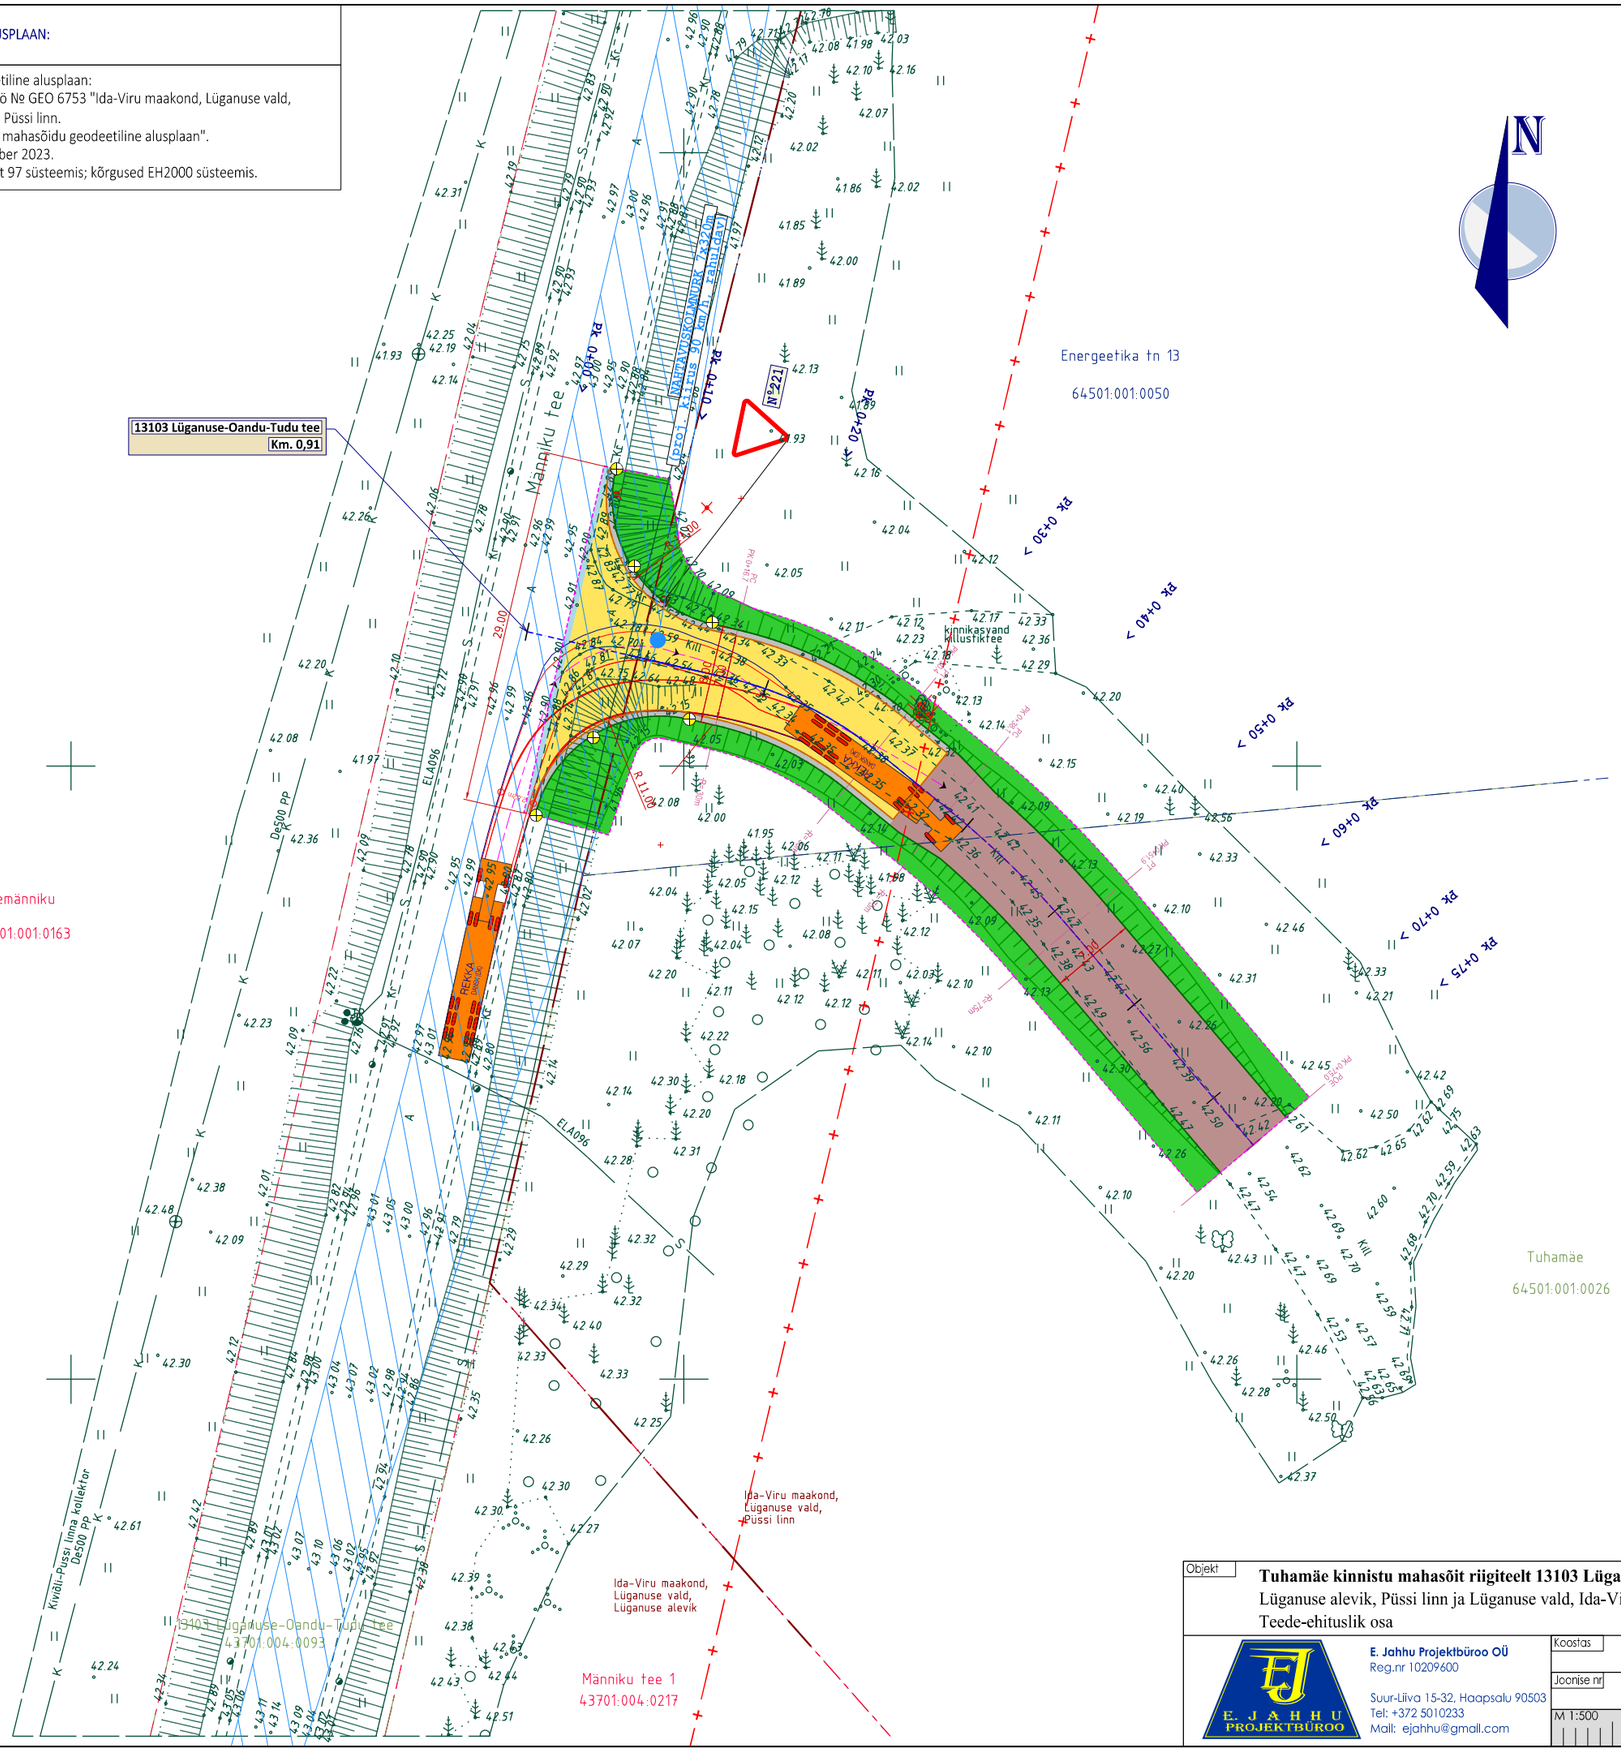

ASENDIPLAANI LEPPEMÄRGID:

	Asula piir
	Olemasolevate kinnistute piirid
	Mahasõidu nähtavuskolmnurk
	Riigitee kaitsevööndi piir B=30m; (vastavalt EhS §71 lg 2)
	Mahasõidu ehitustööde ala piir
Pk 0+00...Pk 0+75	Projekteeritud mahasõidu tee piketaaž
	Projekteeritud juurdepääsutee telg
	Projekteeritud sõidutee asfaltbetoonkatte servajoon
	Projekteeritud sõidutee muldkeha servajoon
	Projekteeritud nõlv, kalle max 1:3
	Likvideeritavad puud
N°221	Projekteeritud liikusmärk
	Projekteeritud kollase helkuriga tähispost
	Likvideeritav tähispost

LIIKLUSKONTROLL:

Mahasõidu geomeetrilist lahendit on kontrollitud arvutiprogrammi "AUTOTURN" abil ning arvutuslikuks autoks on võetud sadulauto (16.5m), mis oma parameetritelt vastab territooriumi teenindavatele veokitele.

Kontrolliks kasutatud sõiduk:

Sadulautorong Lmax=16.5m

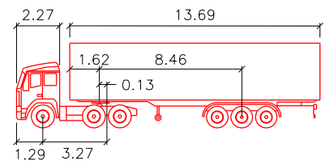

REKKA

	meters		
Tractor Width	: 2.55	Lock to Lock Time	: 6.0
Trailer Width	: 2.55	Steering Angle	: 25.5
Tractor Track	: 2.55	Articulating Angle	: 70.0
Trailer Track	: 2.55		

Objekt: **Tuhamäe kinnistu mahasõit riigiteelt 13103 Lüganuse-Oandu-Tudu tee**
Lüganuse alevik, Püssi linn ja Lüganuse vald, Ida-Viru maakond.
Teede-ehituslik osa

Joonis: Liikluskorraldus

E. Jahhu Projektbüroo OÜ
Reg.nr 10209600
Suur-Liiva 15-32, Haapsalu 90503
Tel: +372 5010233
Mail: ejahhu@gmail.com

Koostas: E. JAHHU
Töö nr: 709EJ23
Joonise nr: 709EJ23_PP_TL-4-02_LIIKLUS_2024-04-09
Tellija: Tuhavägi OÜ
M 1:500 (10 20 30 40 50)
Formaat: A3