


# Isikliku kasutusõiguse seadmise plaan

IKÕ ala Pos nr (plaanil)	Kinnistu registriosar nr	Katastriüksuse tunnus, nimi ja sihtotstarve	IKÕ ala pindala m <sup>2</sup>
Pos 1	9601650	24505:002:0238; 11262 Ruu-Ihasalu tee; Transpordimaa	30
Pos 2	9601650	24505:002:0238; 11262 Ruu-Ihasalu tee; Transpordimaa	9

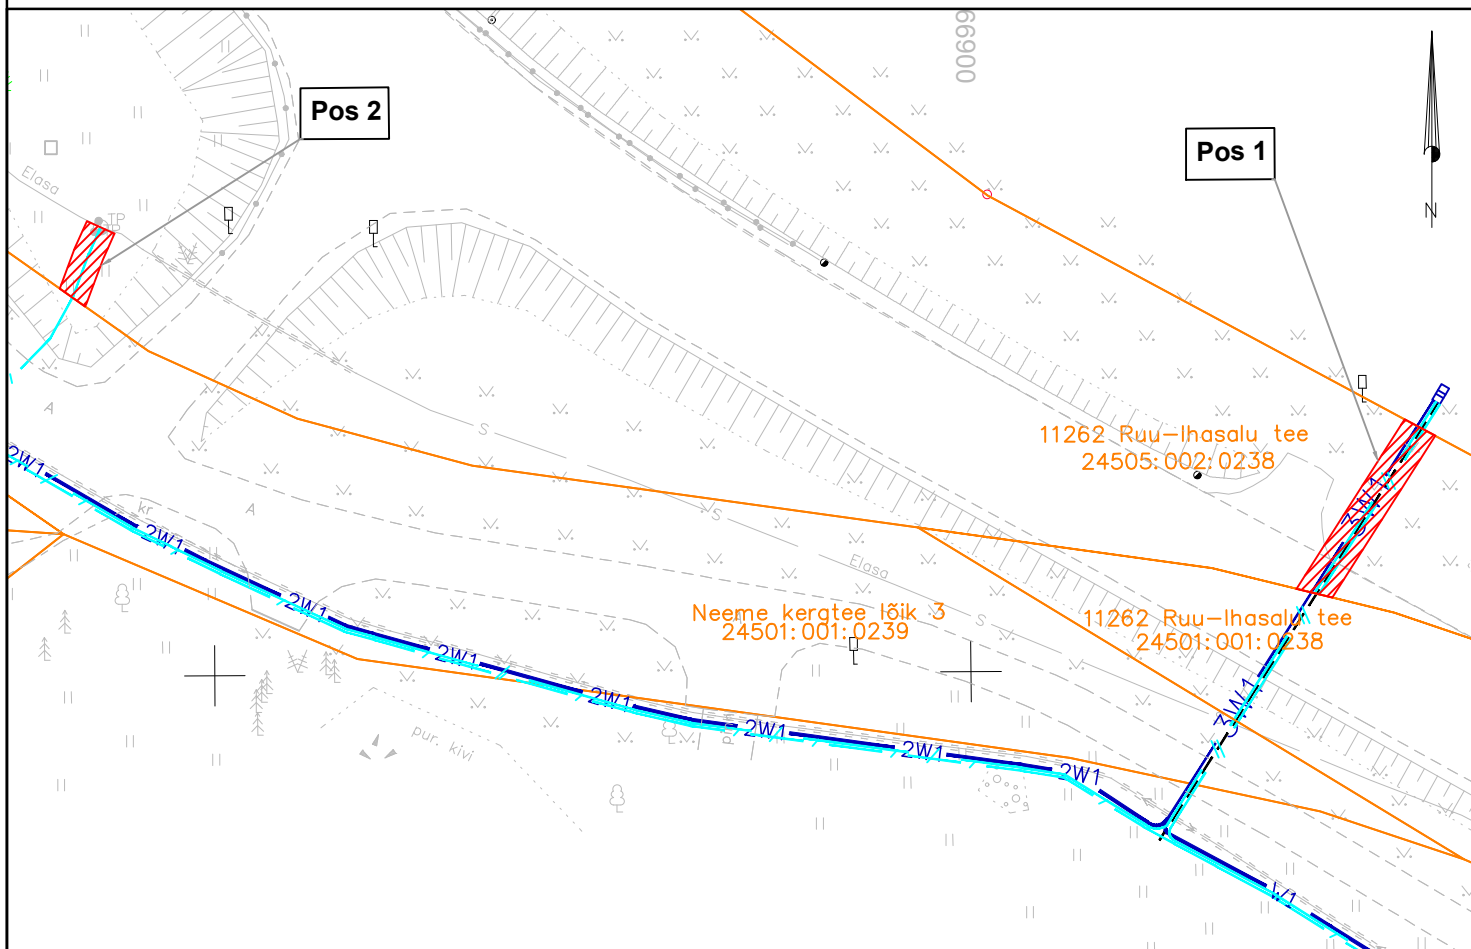

IKÕ seadmise ala



Kinnistute piirid



Projekteeritud 0,4kV maakaabel  
kaablikaitseturus (**esimene nr kaablite arv**)



Projekteeritud sidekaabel torus



Projekteeritud reservtoru



Projekteeritud **jaotuskilp**

Projekteeritava maakaabli pikkus 18 m

Projekti nimetus / asukoht Jägala HEJ 0,4 kV elektri- ja sidevarustuskaabli rajamine Jägala-Joa küla/Ruu küla, Jõelähtme vald, Harju maakond			Töö nr P864
Koostaja Anna Kobzeva	Möötkava 1:500	Leht / formaat A4	Kuupäev 05.12.2024