


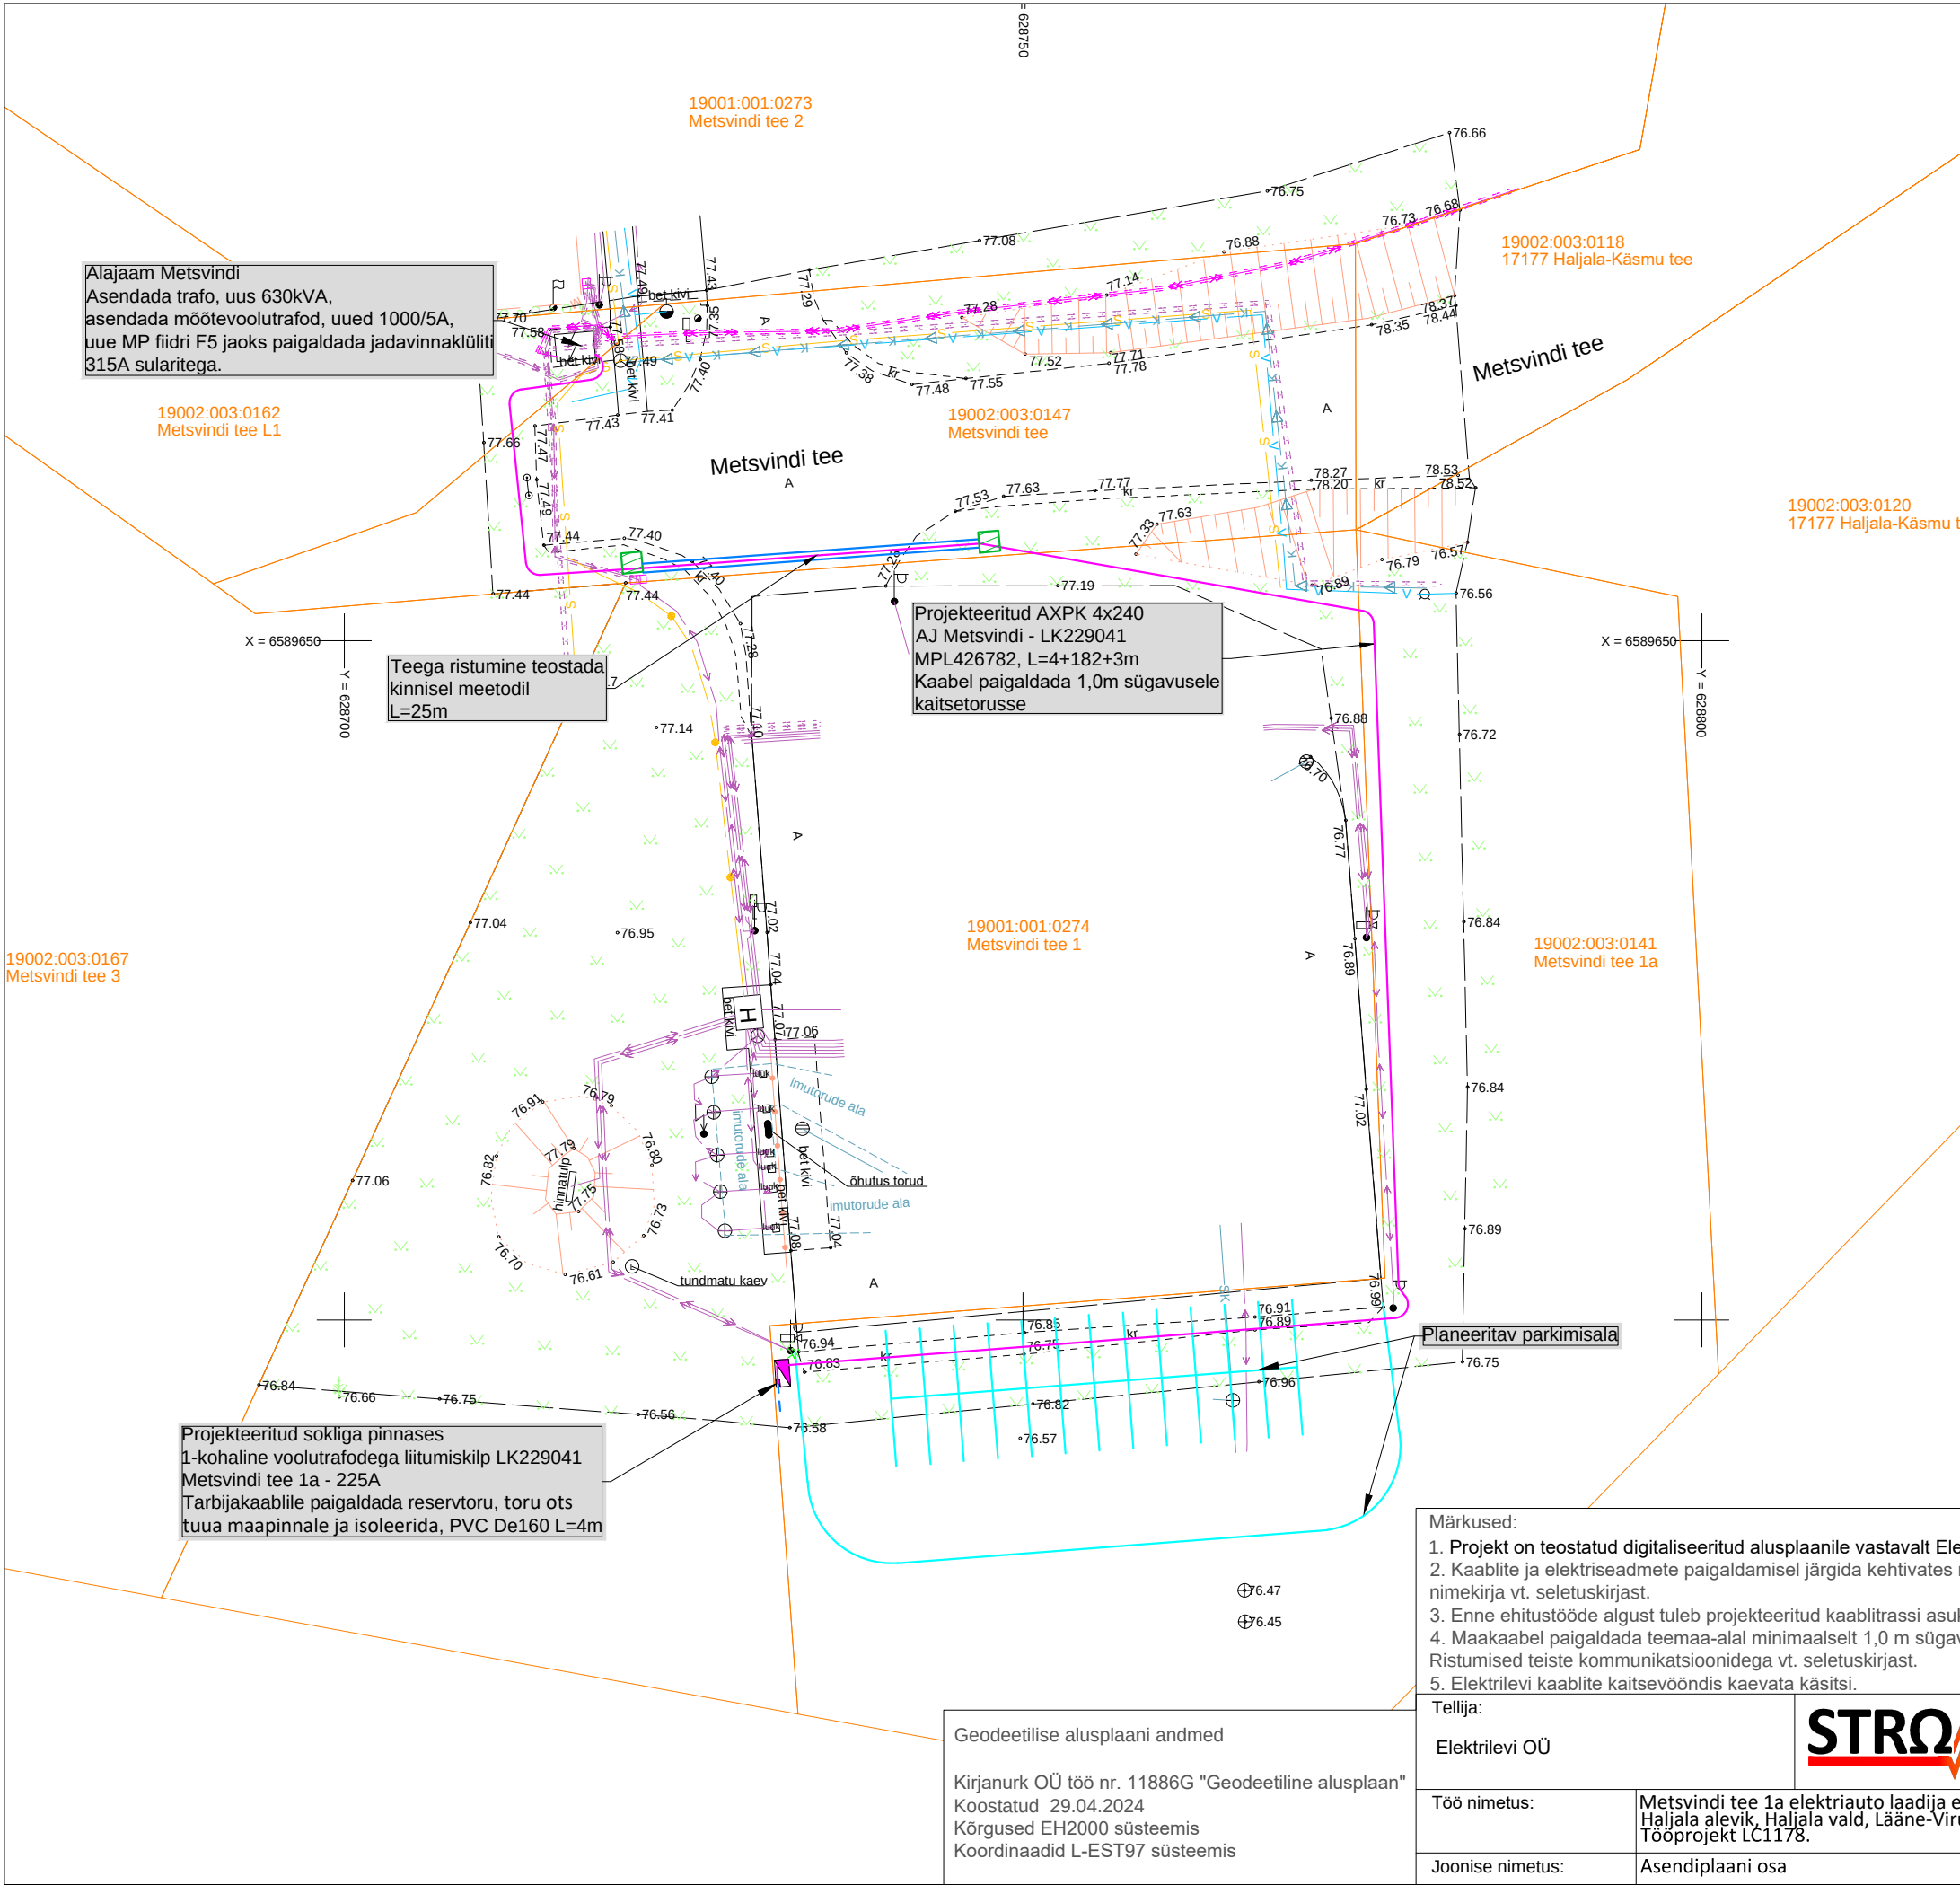

Tingmargid asendiplaanil

- Olemasolev 0,4 kV maakaabel
- Olemasolev 10 kV maakaabel
- Katastriüksuse piir
- 1W1 Projekteeritud 0,4 kV kaabli trass
- Projekteeritud reservtoru
- Projekteeritud maandus
- Projekteeritud liitumiskilp
- Kaitsetoru
- Kinnisel meetodil paigalduse kaev

HALJASALA ALL  
mehaaniline lahtine kaev,  
(kaabel kaevikus kaitselehtidega)

Haljasala kate taastamine

- muur (III muraklass)
- huumusmuld  
h=10cm
- kohalik pinnas

Kilbi paigaldus (põhimõtteline)

Address: Päevalille tn 2-2 Ülenurme alevik, Kambja vald Tartumaa 61714

MTR: TEL002388

Reg nr: 12688881

Telefon: +372 5534119

e-mail: jaanus@stromtec.ee

Projekteeris: Tarmo Tiits 55699792

Kontrollis: Jaanus Kaldoja

Kuupäev: 11.04.2024

Töö nr: 24-74

Joon nr: 001

Mõõtkava: 1:500