



ISIKLIKU KASUTUSÕIGUSE SEADMISE PLAAN

IKÕ ala Pos nr (plaanil)	Kinnistu registriosa number	Katastriüksuse tunnus, nimi ja sihtotstarve	IKÕ ala pindala ruutmeetrites [m ²]
Pos 1	7562150	46001:001:1520; 25130 Kääpa–Obinitša– Võmmorski –Petseri tee L2; transpordimaa	52

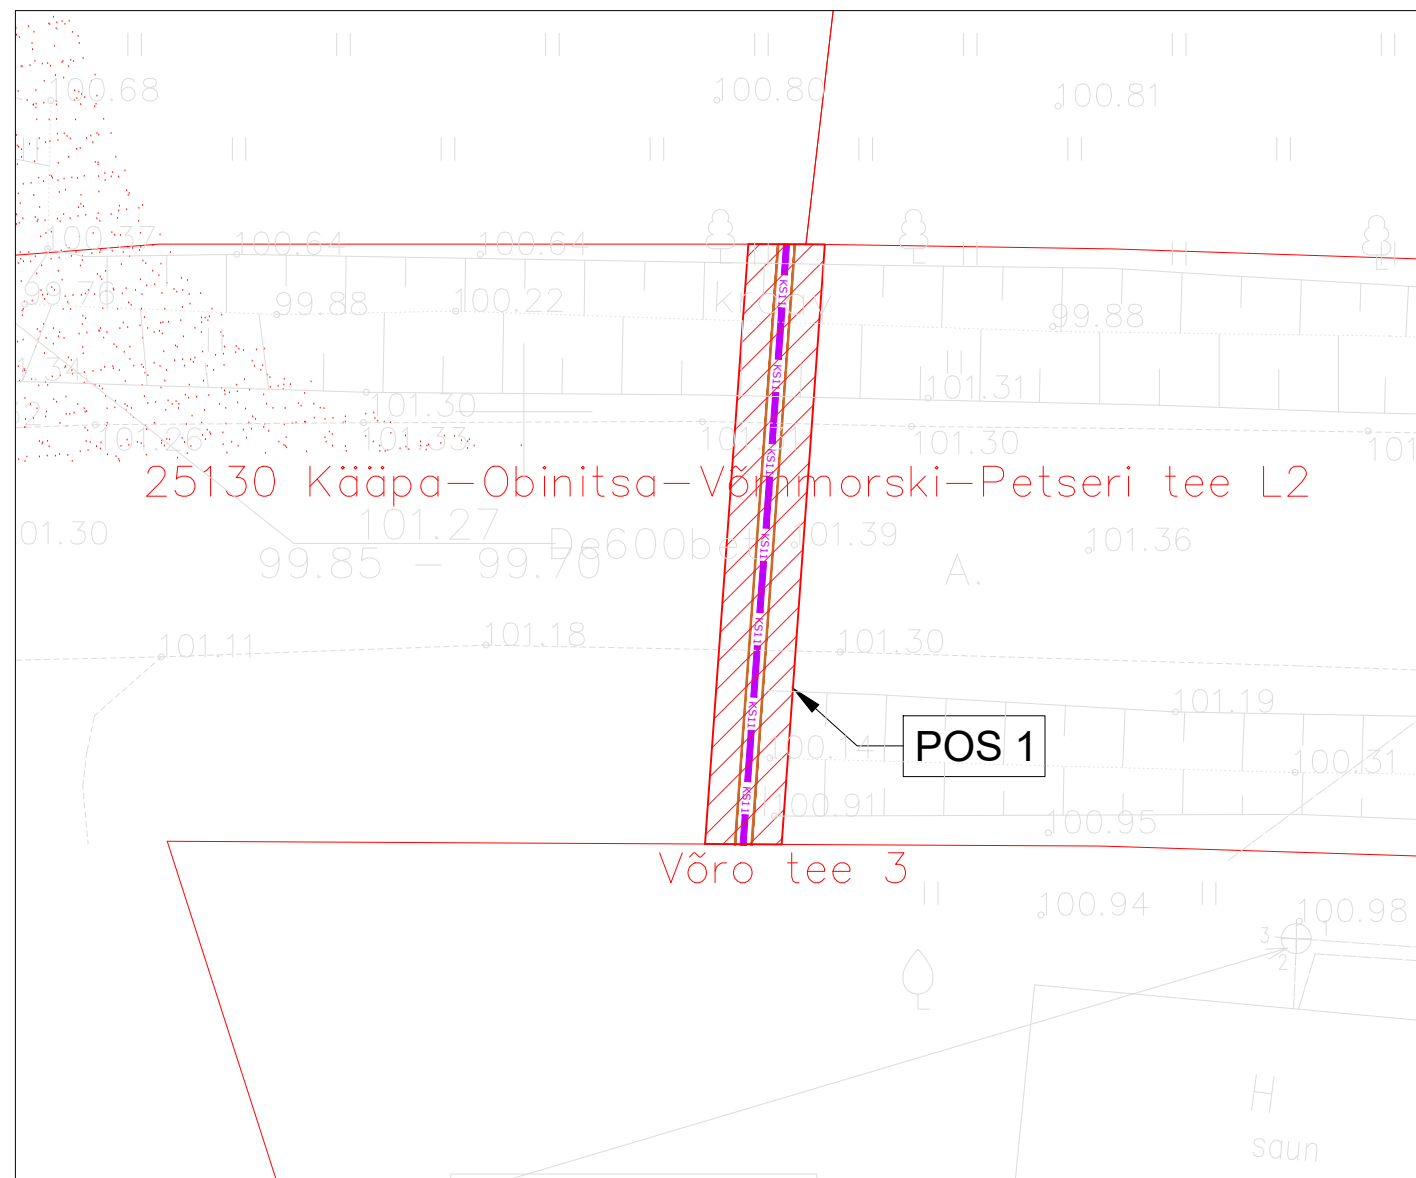

LEPPEMÄRGID

- 

Nr.		Muudatus		Projekteerija		Kuupäev											
<div><div><div>iConsult</div><div>iConsultation OÜ Kärneri 3-42, Tallinn 13521 Reg. nr. 12927096 +372 55 622 872</div></div></div>				<div><div>Joonis VK-9-10</div><div>Isikliku kasutusõiguse seadmise plaan - Kääpa - Petseri tee L2</div><div>Projekti nimi ja aadress</div><div>Aiasaaduste väärimdamiskeskus</div><div>Kesktänav 27 ja 29, Obinitsa küla, Setomaa vald, Võru maakond</div></div>				<div><div>Projekti staadium</div><div>PP</div><table><tr><td>Töö number</td><td>230501</td></tr><tr><td>Tellijaja</td><td>Osaühing Aiasaaduste väärimdamiskeskus</td></tr><tr><td>Kuupäev</td><td>oktoober.2024</td></tr><tr><td>Mööd</td><td>1:500</td></tr></table></div>		Töö number	230501	Tellijaja	Osaühing Aiasaaduste väärimdamiskeskus	Kuupäev	oktoober.2024	Mööd	1:500
Töö number	230501																
Tellijaja	Osaühing Aiasaaduste väärimdamiskeskus																
Kuupäev	oktoober.2024																
Mööd	1:500																
Projektiijuht		T. Pomerants		/alkkirjastatud digitaalselt/													
Projekteerija		T. Pomerants		/alkkirjastatud digitaalselt/													
Vast. spetsialist		T. Pomerants		/alkkirjastatud digitaalselt/													