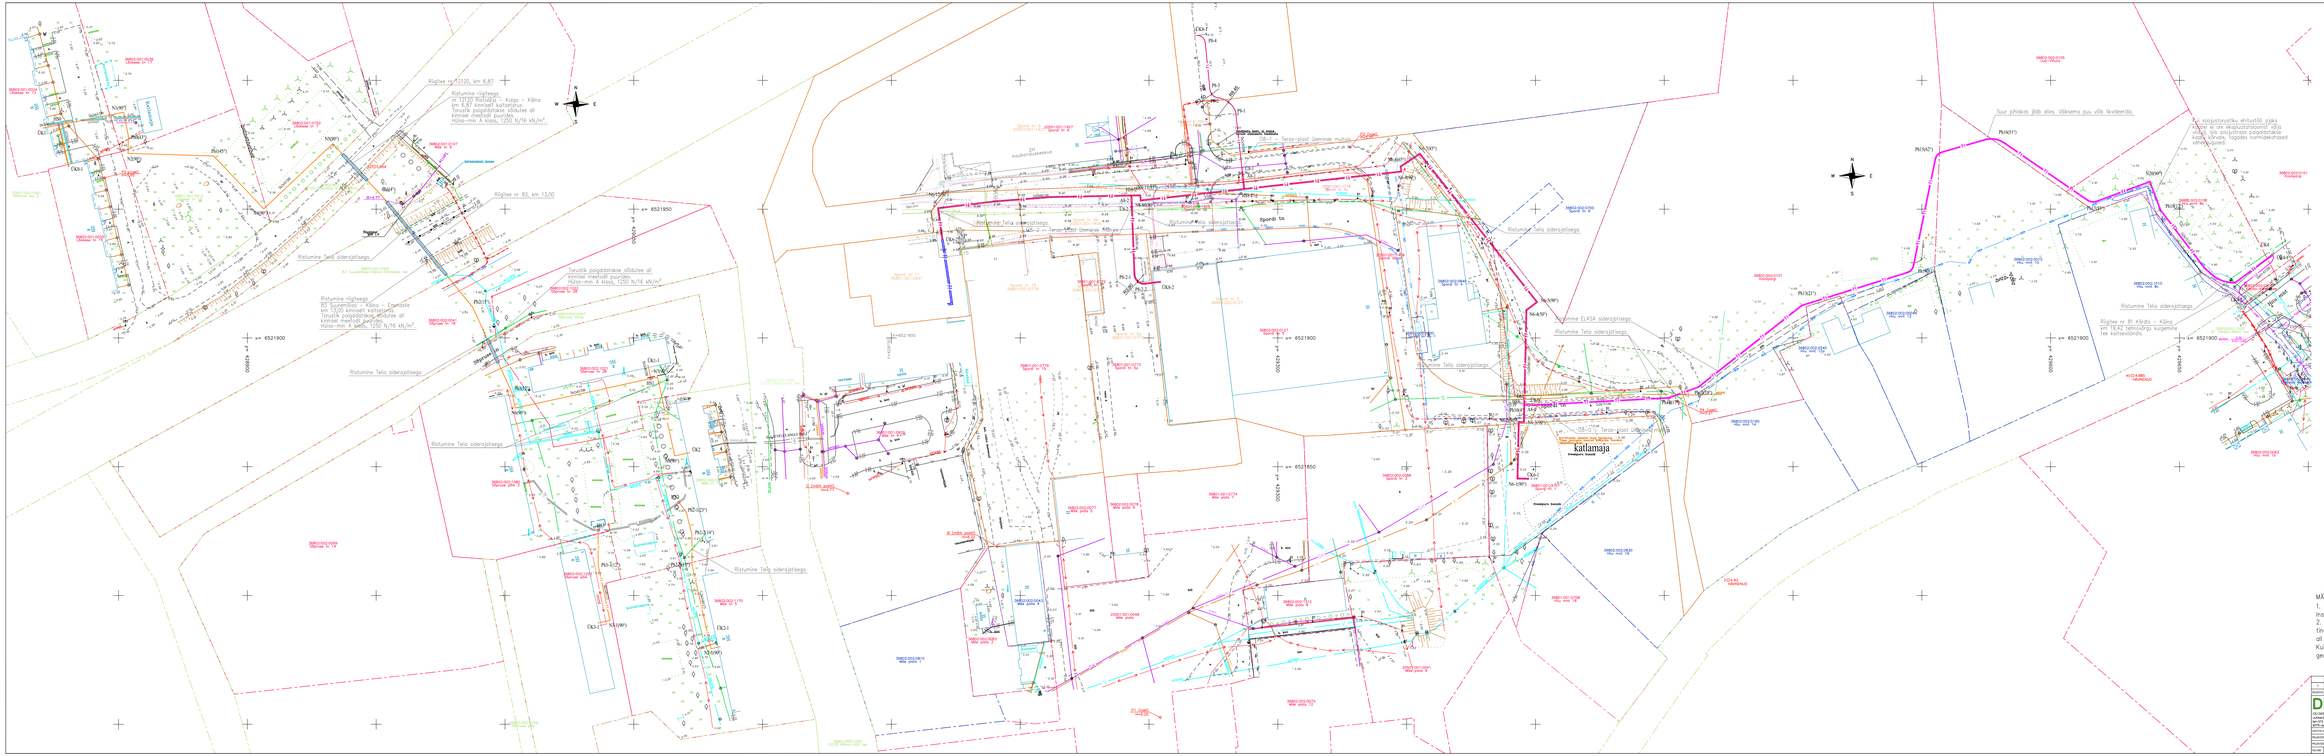

TINGMÄRGID

- PROJEKTEERITAV TWIN SOOJUSTORUSTIK
- PROJEKTEERITAV SOOJUSTORUSTIK HÜLSIS

VAREM PROJEKTEERITUD SOOJUSTORUSTIK I JA II ETAPP

- VAREM PROJEKTEERITUD TWIN SOOJUSTORUSTIK
- VAREM PROJEKTEERITUD SOOJUSTORUSTIK ÕKSKTORUDEST
- VAREM PROJEKTEERITUD TWIN SOOJUSTORUSTIK
- VAREM PROJEKTEERITUD SOOJUSTORUSTIK ÕKSKTORUDEST

- OLEMASOLEV SOOJUSTORUSTIK
- OLEMASOLEV KANALISATSIOON
- OLEMASOLEV VEETORU
- OLEMASOLEV MADALPINGEKAABEL
- OLEMASOLEV MADALPINGEKAABEL
- OLEMASOLEV SIDEKANALISATSIOON
- OLEMASOLEV ELA SA SIDEKANALISATSIOON
- KATASTRIÜKSUSE PIIRID
- OLEMASOLEV TÄNAVAVALGUSTUSPOST
- OLEMASOLEV LIIKLUSMÄRK
- OLEMASOLEV PUU

MÄRKUSED:

1. Asendiplaani aluseks on Rakendusgeodeesia ja Ehitusgeoloogia Inseneribüroo OÜ töö nr TT–6379, 11.10.2022.
2. Ehitustööde ajal jõrgata võrgustikõjaste tehnilisi tingimusi ja kooskõlastamise tingimusi. Enne kaevetöödega alustamist määrata võrgustikõja jõrelevalve ali olemasolevate kommunikatsioonide asukoht ja rajamisisõjnus.
Kui projekti joonis ei vasta tegelikule olukorrale, siis ehituse töövõtja teostab geodeetilise mõõdistuse korrektuuri ja teilb vastava projekti muudatuse.

01	Tellja soovil muudetud hoiualasingut ja jõejõrelile	Sensitsiv	28.04.2023
Muudatuse kuupäev/allkiri		Nimetus	Kuupäev

DEM Projekt

OÜ DEM Projekt, registrikood 11111412
Tõnismägi 9, 10119 Tallinn
tel 6125 80 (6125 270), info@demprojekt.ee
BPR tõg. nr. EEP00201V

Projektijuht (Ehitusseadus)	Jaanus Ilmatsalu	21.01.2022	
Projektijuht	Siim Sepsamaa	21.01.2022	
Projektijuht	Ülo Sepsamaa	21.01.2022	
Koostaja	Ülo Sepsamaa	21.01.2022	

Ehitus: [2021] TP_N-V-II_KR-Pikk.dwg

Projekti nimetus	KAUGKÜTTETORUSTIK KÄRDLA ALEVIKUS, III ETAPP
Osaprojekt nimetus	KAUGKÜTTETORUSTIKU PLAAN
Tellija	Hiiumaa Vallavalitsus
Staadium	Ehitusprojekt
Töö nr	5381023-3
Joonise nr	3
Joonise nimetus	SVD1
Mõõtkava	1:500