



HARUTORUSTIK HS0

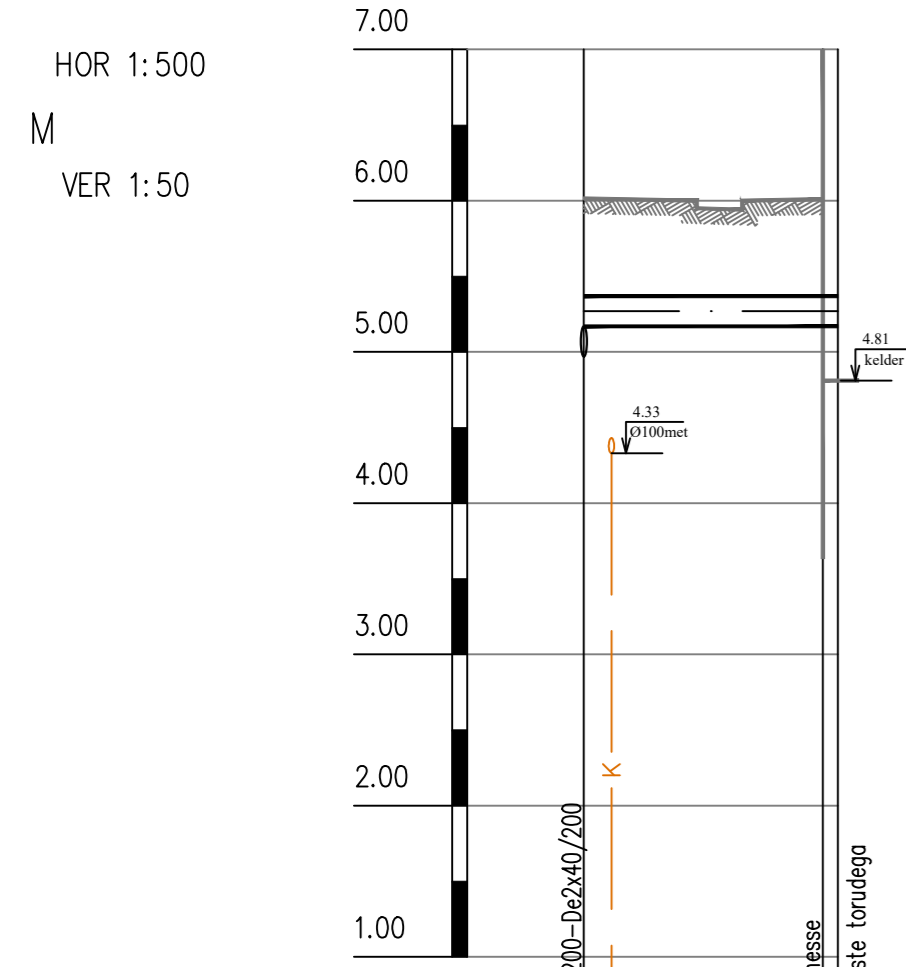


OLEMASOLEVA MAAPINNA KÕRGUSMÄRK (M ABS)	6.01	6.01
TORU PÕHJA KÕRGUSMÄRK (M ABS)	5.17	5.17
TORU PÕHJA ASETUS-SÜGAVUS MAAPINNAS (M)	0.84	0.84
VAHEKAUGUSED	15.80	1.00
KALLE	PIKKUS	0.000
		16.80
TORU TÄHISTUS	De40+40/175; L=16.80m	
TRASSI PLAAN		

HARUTORUSTIK HS1

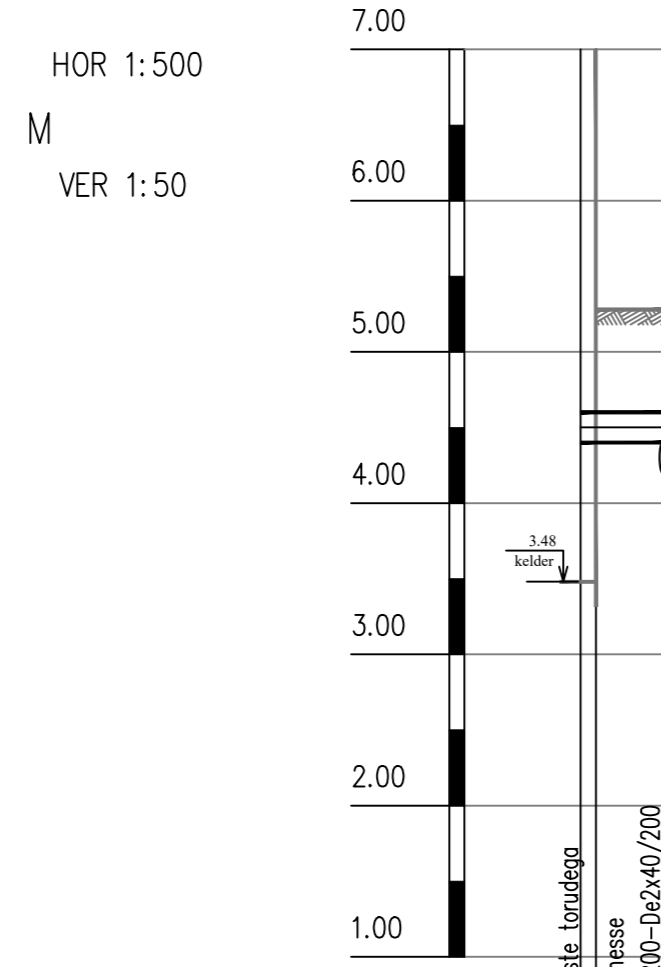


OLEMASOLEVA MAAPINNA KÕRGUSMÄRK (M ABS)	5.28	5.28
TORU PÕHJA KÕRGUSMÄRK (M ABS)	4.40	4.40
TORU PÕHJA ASETUS-SÜGAVUS MAAPINNAS (M)	0.88	0.88
VAHEKAUGUSED	14.40	1.00
KALLE	PIKKUS	0.000
		5.40
TORU TÄHISTUS	De40+40/175; L=5.40m	
TRASSI PLAAN		

HARUTORUSTIK HS2

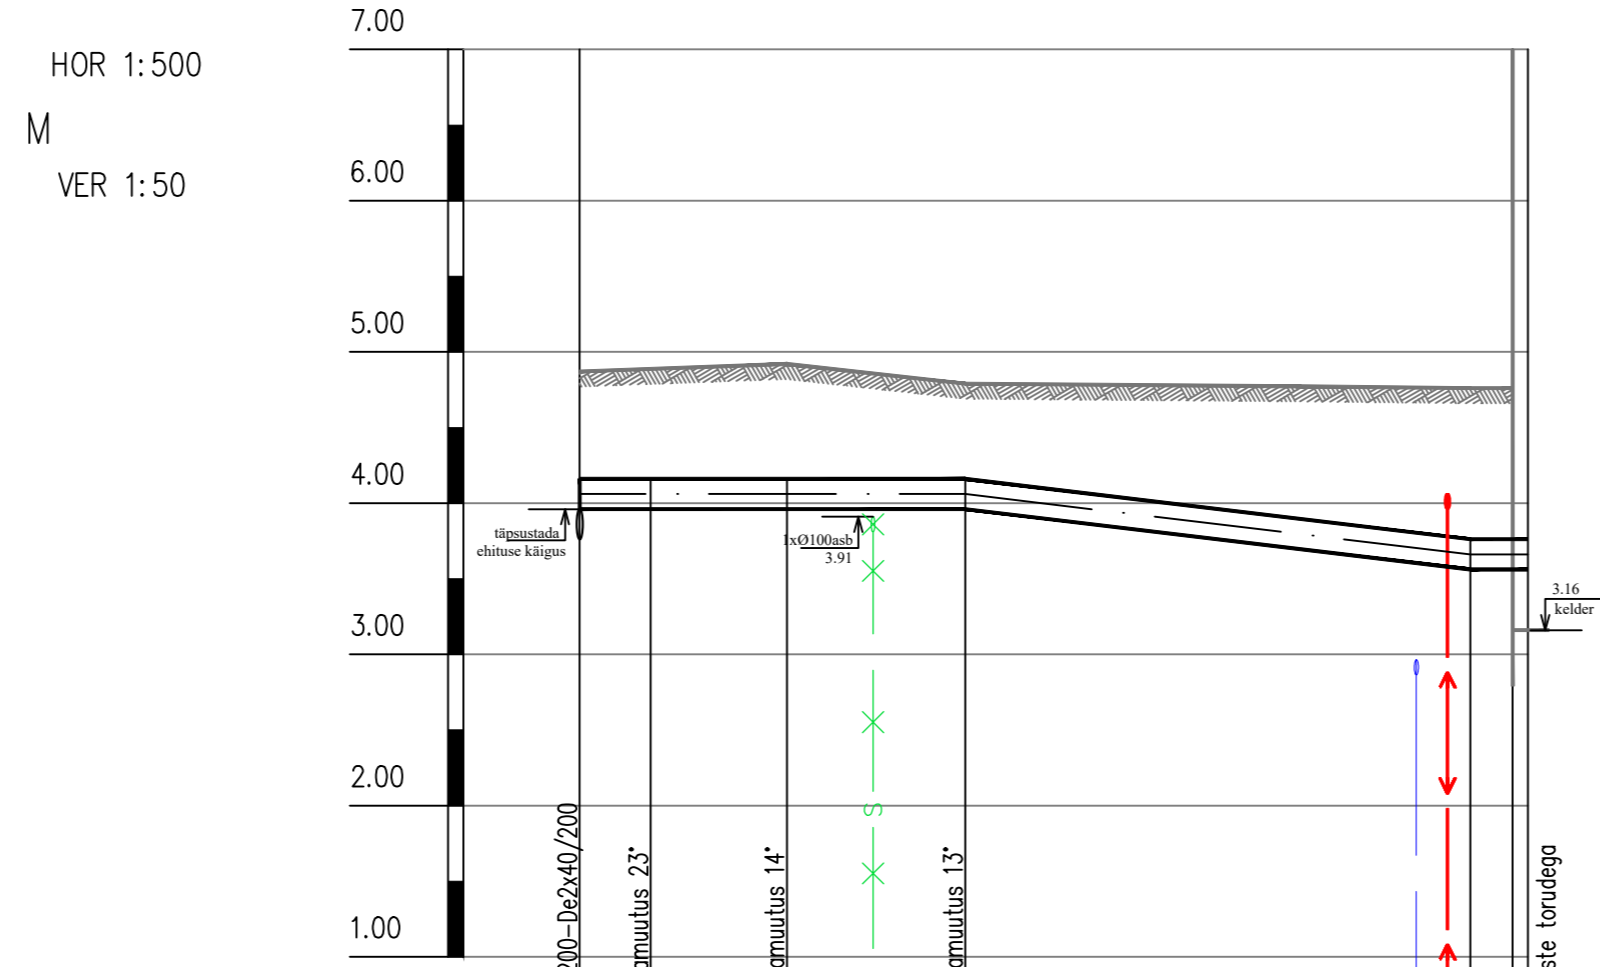

OLEMASOLEVA MAAPINNA KÕRGUSMÄRK (M ABS)	4.87	4.89	4.92	4.79	4.76	4.76
TORU PÕHJA KÕRGUSMÄRK (M ABS)	3.96	3.96	3.96	3.96	3.56	3.56
TORU PÕHJA ASETUS-SÜGAVUS MAAPINNAS (M)	0.91	0.93	0.96	0.83	1.20	1.20
VAHEKAUGUSED	4.70	9.00	11.80	33.40	2.80	1.00
KALLE	PIKKUS	0.000			0.012	0.00
		25.50			33.40	3.80
TORU TÄHISTUS	De40+40/175; L=62.70m					
TRASSI PLAAN						

HARUTORUSTIK HS3

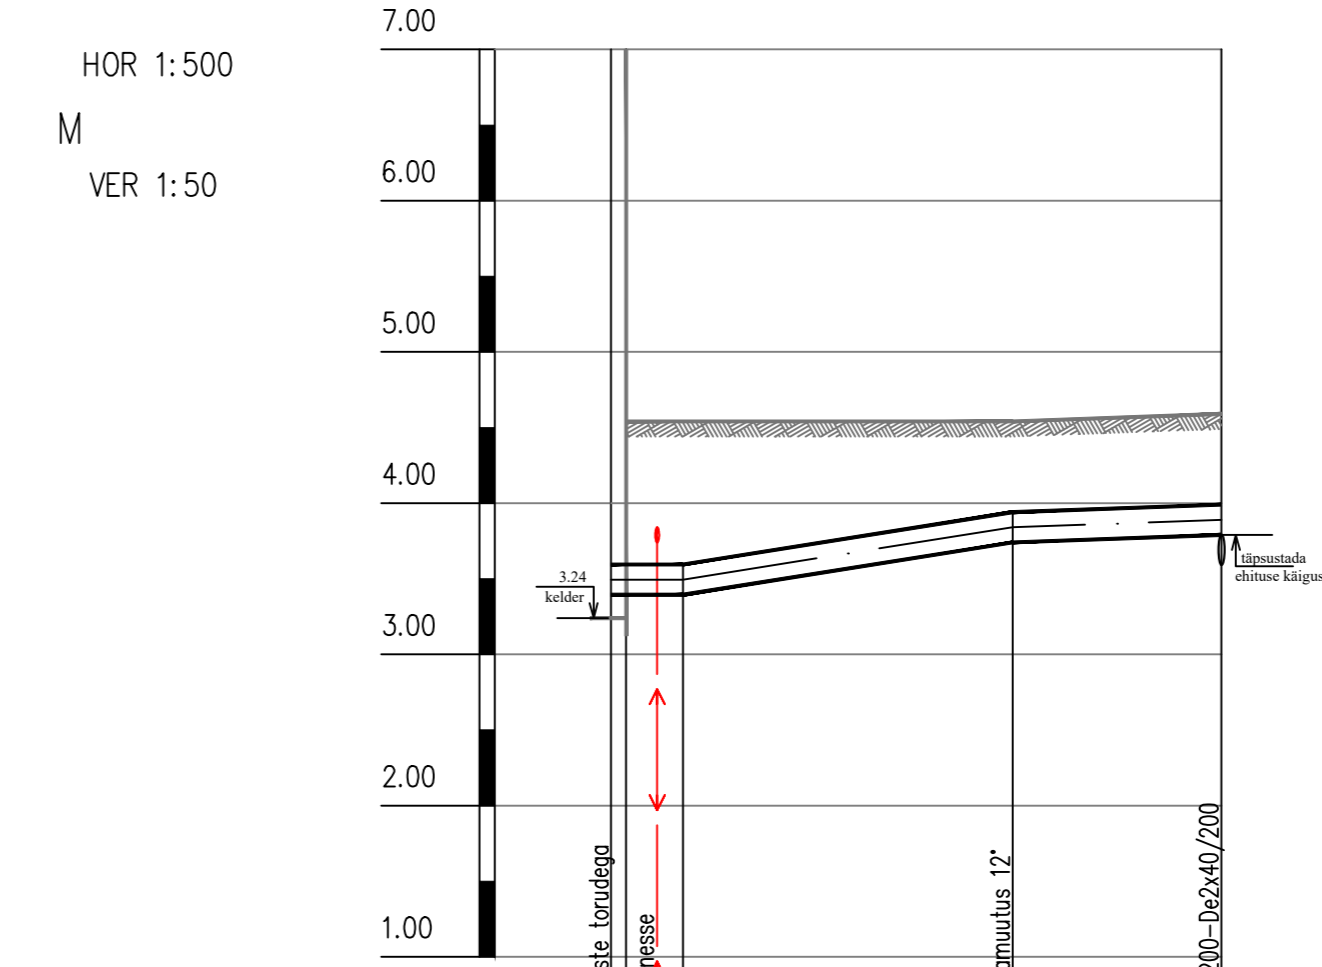

OLEMASOLEVA MAAPINNA KÕRGUSMÄRK (M ABS)	4.54	4.54	4.54	4.59
TORU PÕHJA KÕRGUSMÄRK (M ABS)	3.39	3.39	3.74	3.79
TORU PÕHJA ASETUS-SÜGAVUS MAAPINNAS (M)	1.15	1.15	0.80	0.80
VAHEKAUGUSED	1.00	21.80	13.80	
KALLE	PIKKUS	0.00	0.016	0.004
		4.75	21.80	13.80
TORU TÄHISTUS	De40+40/175; L=40.35m			
TRASSI PLAAN				

MÄRKUS:

- Asendiplaani aluseks on Rakendusgeodeesia ja Ehitusgeoloogia Inseneribüroo OÜ töö nr TT-6379, 11.10.2022.
- Elektrikaabli kõrgusmärgid on näidatud vastavalt normidele. Tegelikud sügavused täpsustatakse ehituse käigus.

MOUDATUS		MOUDATUSE KIRJELDUS		TEOSTAS	KUIPÄEV
OÜ DEM Projekt, registrikood 11111412 Juhkentali 52-1, 10132 Tallinn tel+372 56 50 2774; info@demprojekt.ee MTR reg. nr. EEP000272				Projekti nimetus:	KAUGKÜTTETORUSTIK KÄINA ALEVIKUS. III ETAPP.
				Objekti asukoht:	Käina alevik, Hiumaa vald, Hiiu maakond
VASTUTAV SPETSIAALIST				Inna Demidova	31.01.2023
PROJEKTEERIA				Inna Demidova	31.01.2023
PROJEKTEERIA				Richard Havi	31.01.2023
Projekti nimetus:				KAUGKÜTTETORUSTIKU PIKIPROFIL HARUTORUSTIKUD HS0, HS1, HS2, HS3	Töö nr: 636123
Joonise nimetus:				KAUGKÜTTETORUSTIKU PIKIPROFIL HARUTORUSTIKUD HS0, HS1, HS2, HS3	Joonise nr: SV02-2
Tellijaja:				Käina Osavalla Valitsus	Moot: 1:500, 1:50
Registrikood 77000559; Hiiu mnt 28, Käina alevik, 92101, Hiiumaa vald					