


IKÕ ala. Pos nr.	Kinnistu registriosa nr	Katastriüksuse tunnus, nimi	IKÕ ala pindala, m ²
Pos 1	9997050	36802:001:3281, 12120 Ristivälja-Kolga-Käina tee	32

ISIKLIKU KASUTUSÕIGUSEGA KOORMATAVA ALA PLAAN
12120 Ristivälja-Kolga-Käina tee, Käina alevik, Hiiumaa vald, Hiiu maakond
TUNNUS: 36802:001:3281
PLAAN 1:500

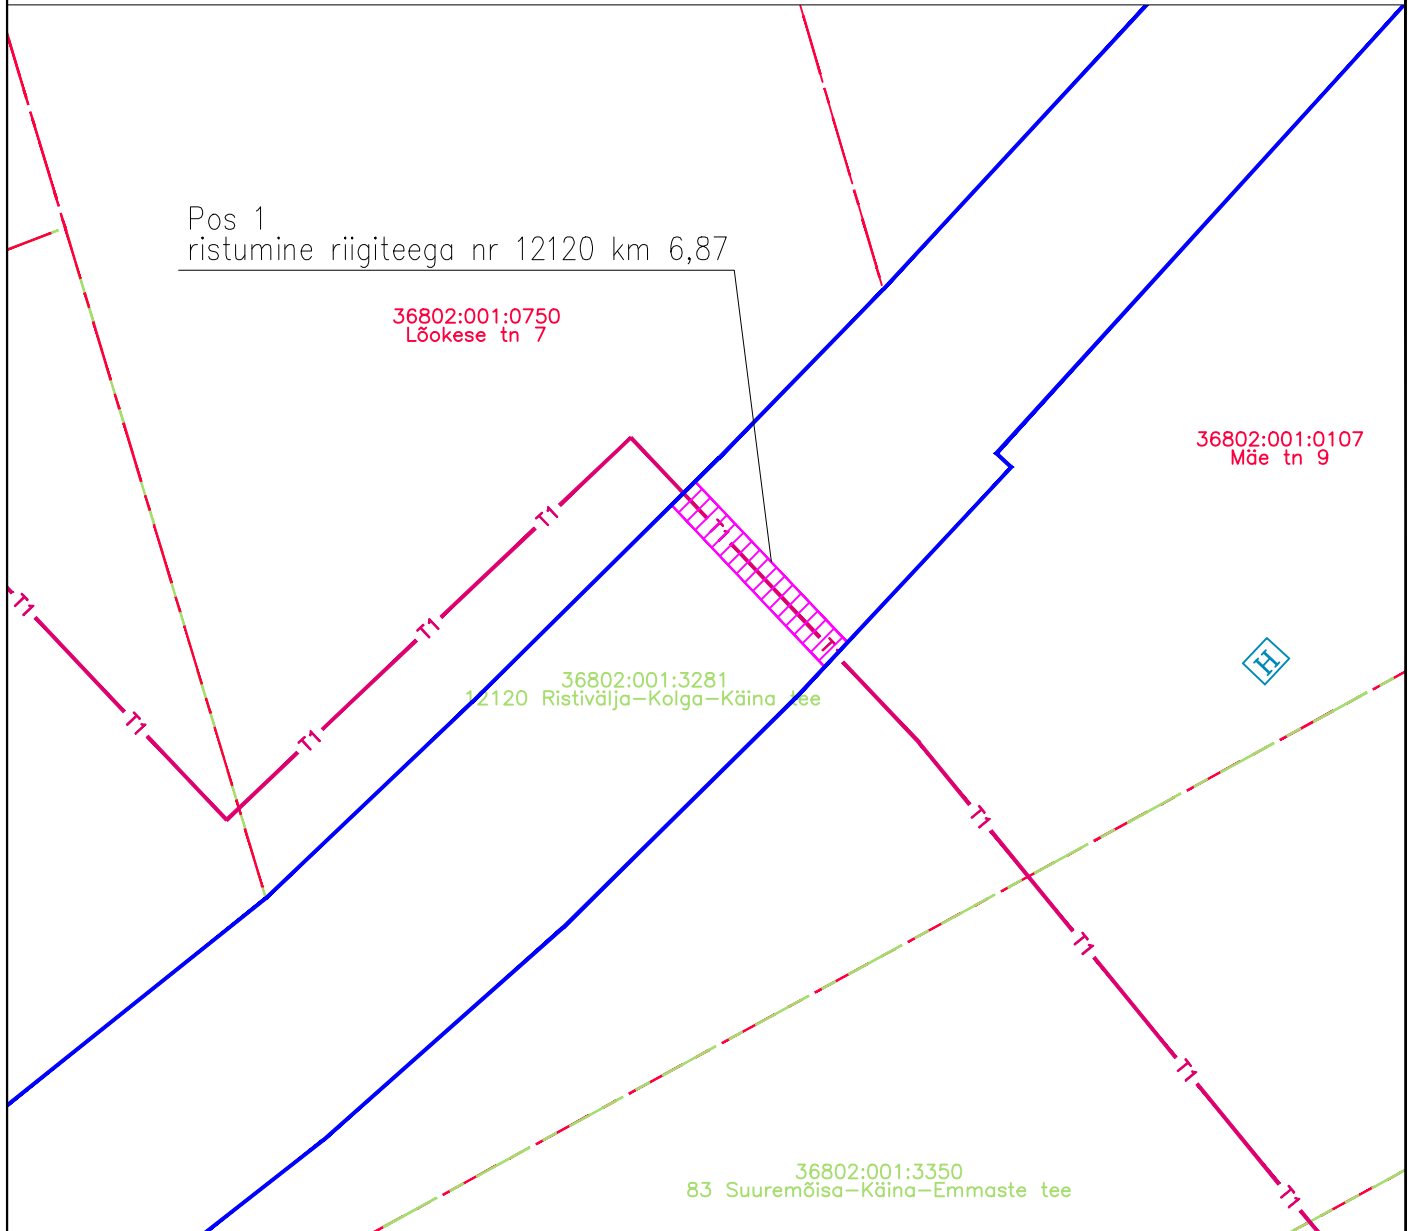

Koormatava kinnisasja piir —————
Katastriüksuse piir - - - - -
Projekteeritav kaugküttetorustik — T1 —
Kasutusõiguse ala [pink hatched box]

Rajatise tehnilised andmed:
Kasutusõiguse ala - 32 m²
Kaitsevööndi ulatus torustiku välispinnast 1,0 m
Torustiku pikkus kaitsevööndi ulatuses - 14,7 m

ISIKLIKU KASUTUSÕIGUSE SEADMISE PLAAN

Projekti nimetus/asukoht KAUGKÜTTETORUSTIK KÄINA ALEVIKUS. III ETAPP.		Töö nr 636123
Koostaja/projekteerija OÜ DEM Projekt	Mõõtkava 1:500	Leht/formaat 1/A4
		Kuupäev 07.07.2026