



ISIKLIKU KASUTUSÕIGUSE SEADMISE ALA PLAAN
18101:001:3761
25142 Haanja-Kündja tee 0,895km
Kaldemäe küla, Rõuge vald, Võru maakond
Reg. osa: 7561650
M 1:500

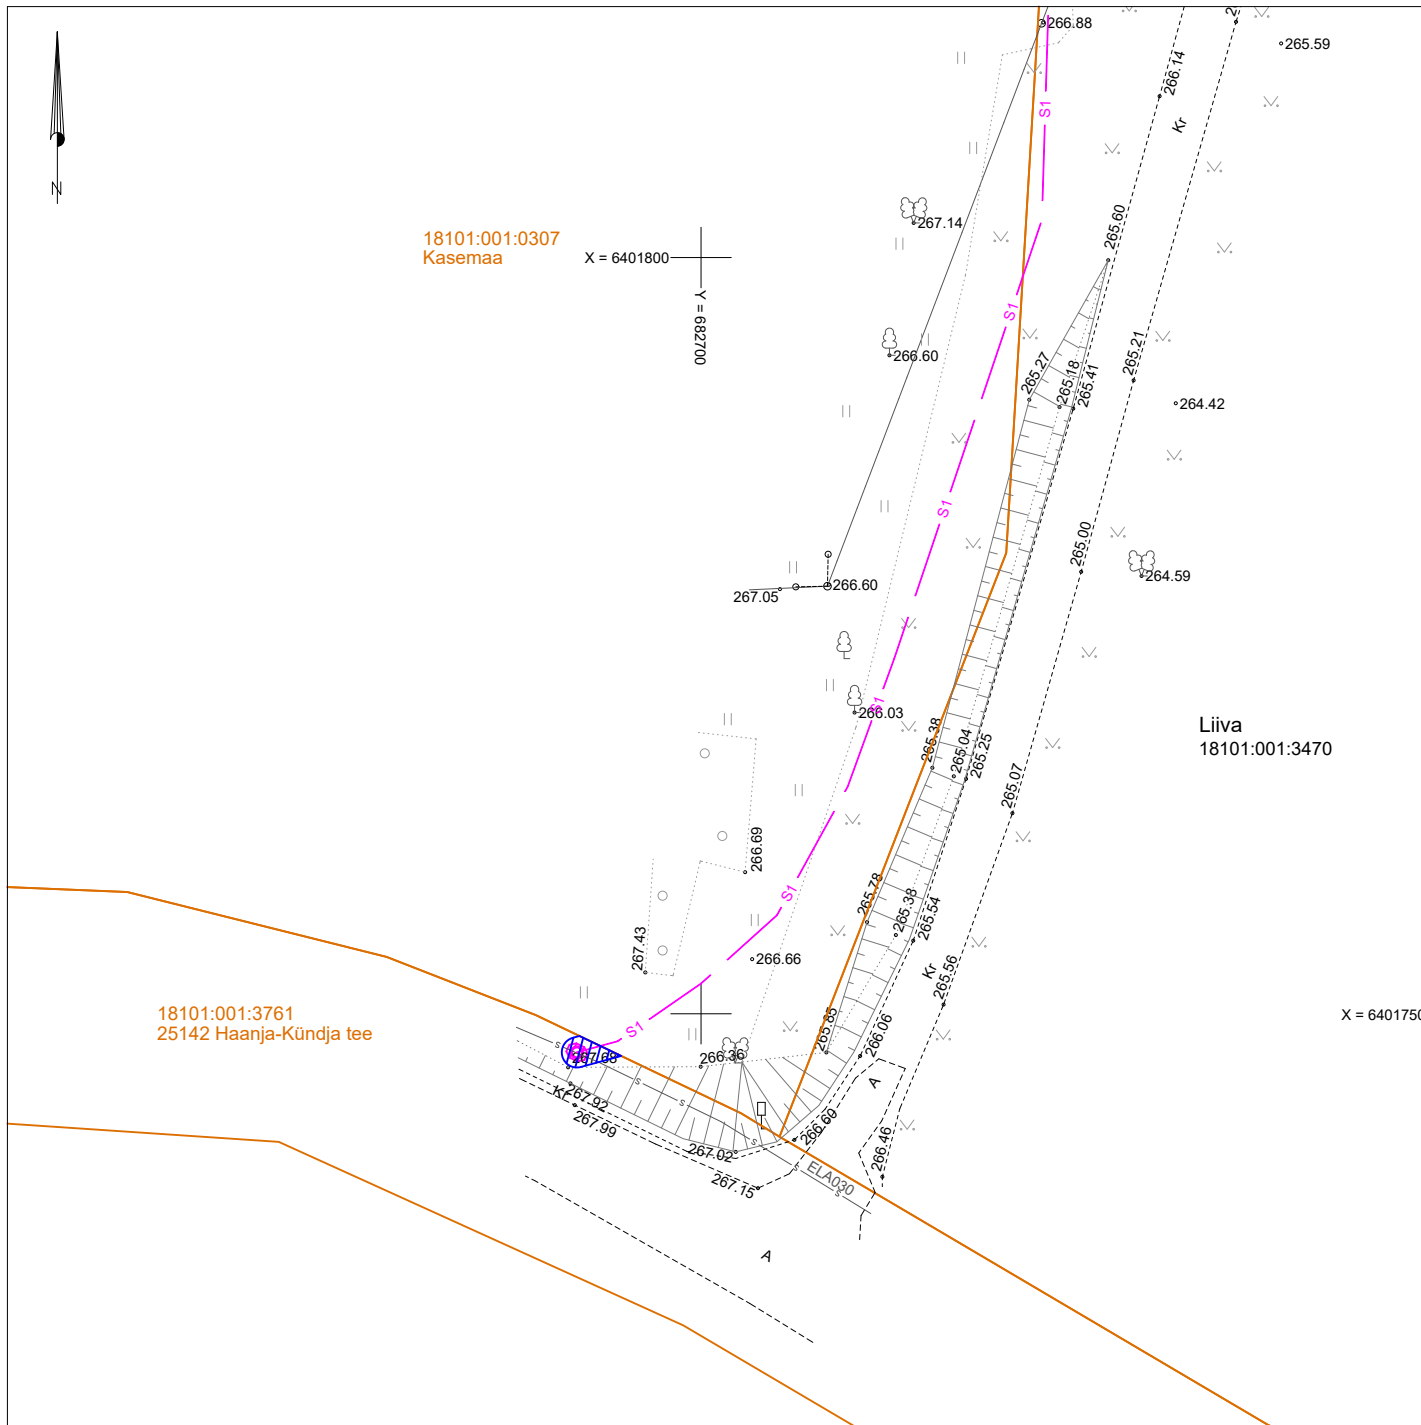


TINGMÄRGID

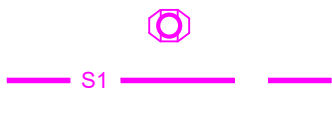

Projekteeritud sidekaev

Projekteeritud side multitoru
4x14/10Cu

Katastriüksuse piir

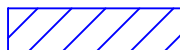

Isikliku kasutusõigusega koormatav ala

Koormatava ala suurus: 5 m²

Tehnovõrgu pikkus (side maakaabelliin): 2 m
Servituudi alaga kaetud tehnovõrgud: side maakaabelliinid

Projekti nimetus Aadress Passiivse elektroonilise side juurdepääsuvõrk EST-MIL-415 (Rõuge) Kaldemäe küla, Rõuge vald, Võru maakond		Töö nr kwm240711	
Projekteeris Tanel Drenkhan	Möötkava M 1: 500	Formaat A4	Kuupäev 09.05.2025