



ISIKLIKU KASUTUSÕIGUSE SEADMISE ALA PLAAN
18101:001:3820
25250 Haanja - Vaskna - Uue-Saaluse tee 0,006 km
Trolla küla, Rõuge vald, Võru maakond
Reg. osa: 7543050
M 1:500

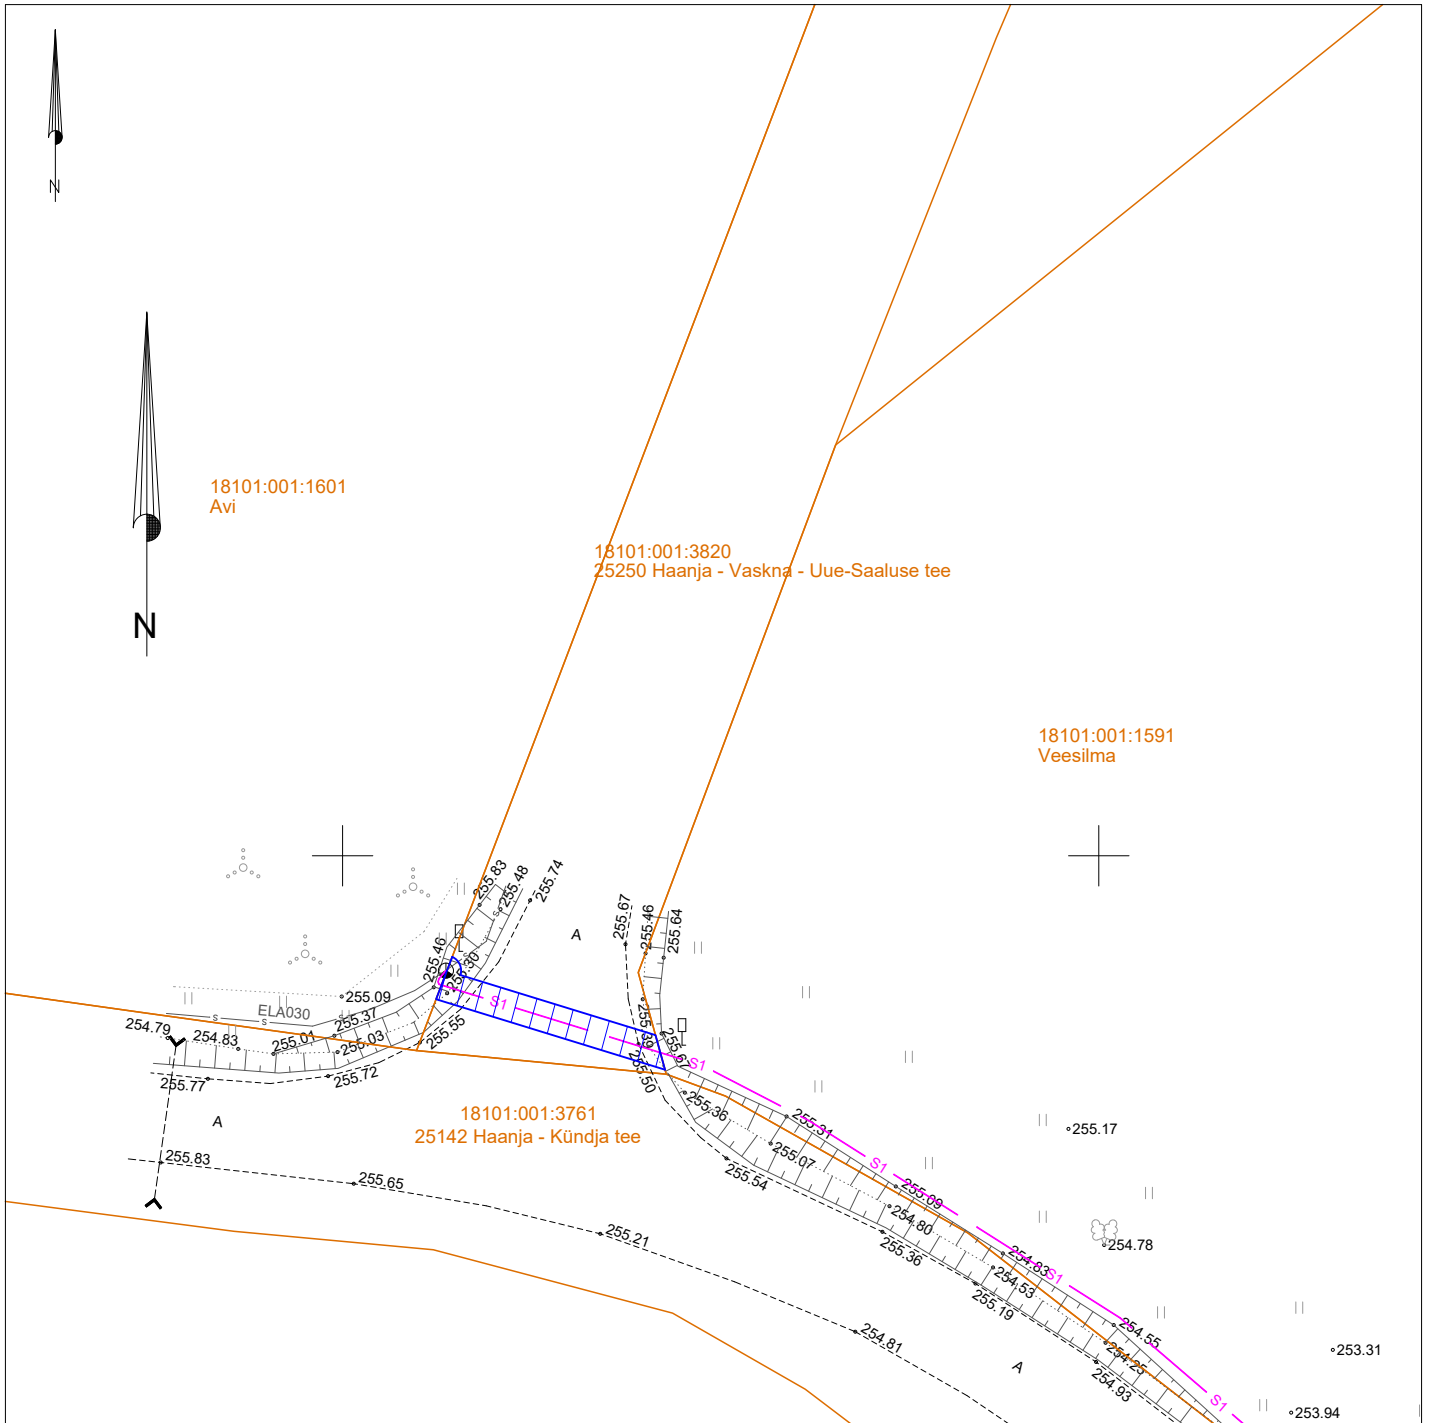


TINGMÄRGID

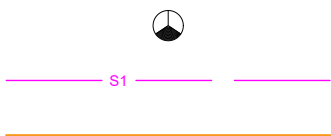

Olemasolev sidekaev

Projekteeritud side multitoru
4x14/10Cu

Katastriüksuse piir

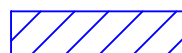

Isikliku kasutusõigusega koormatav ala

Koormatava ala suurus: 31 m²

Tehnovõrgu pikkus (side maakaabelliin): 15 m
Servituudi alaga kaetud tehnovõrgud: side maakaabelliinid

KOOSTAJA: Tanel Drenkhan

Projekti nimetus Aadress Passiivse elektroonilise side juurdepääsuvõrk EST-MIIL-415 (Rõuge) Trolla küla, Rõuge vald, Võru maakond		Töö nr KWM240712	
Projekteeris Tanel Drenkhan	Möötkava M 1: 500	Formaat A4	Kuupäev 09.05.2025