

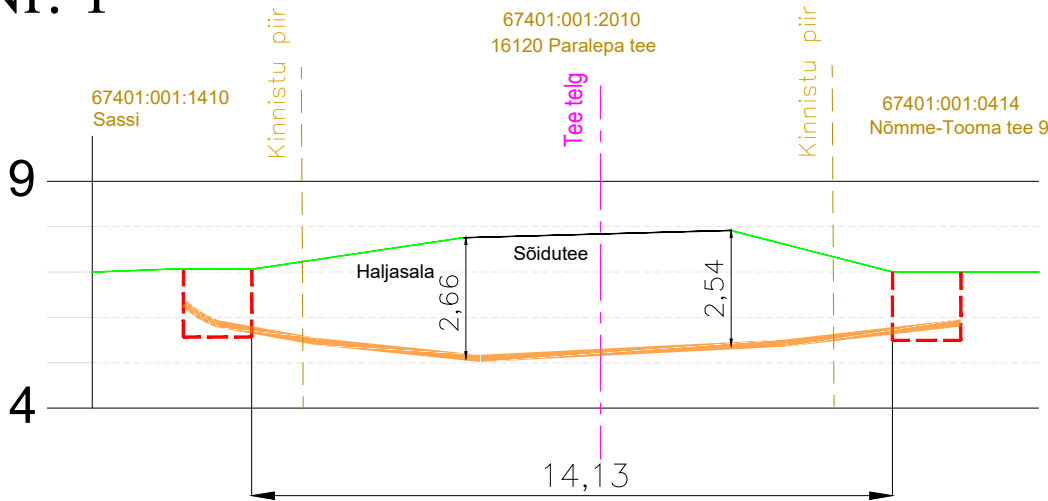


Ristlõige Nr. 1

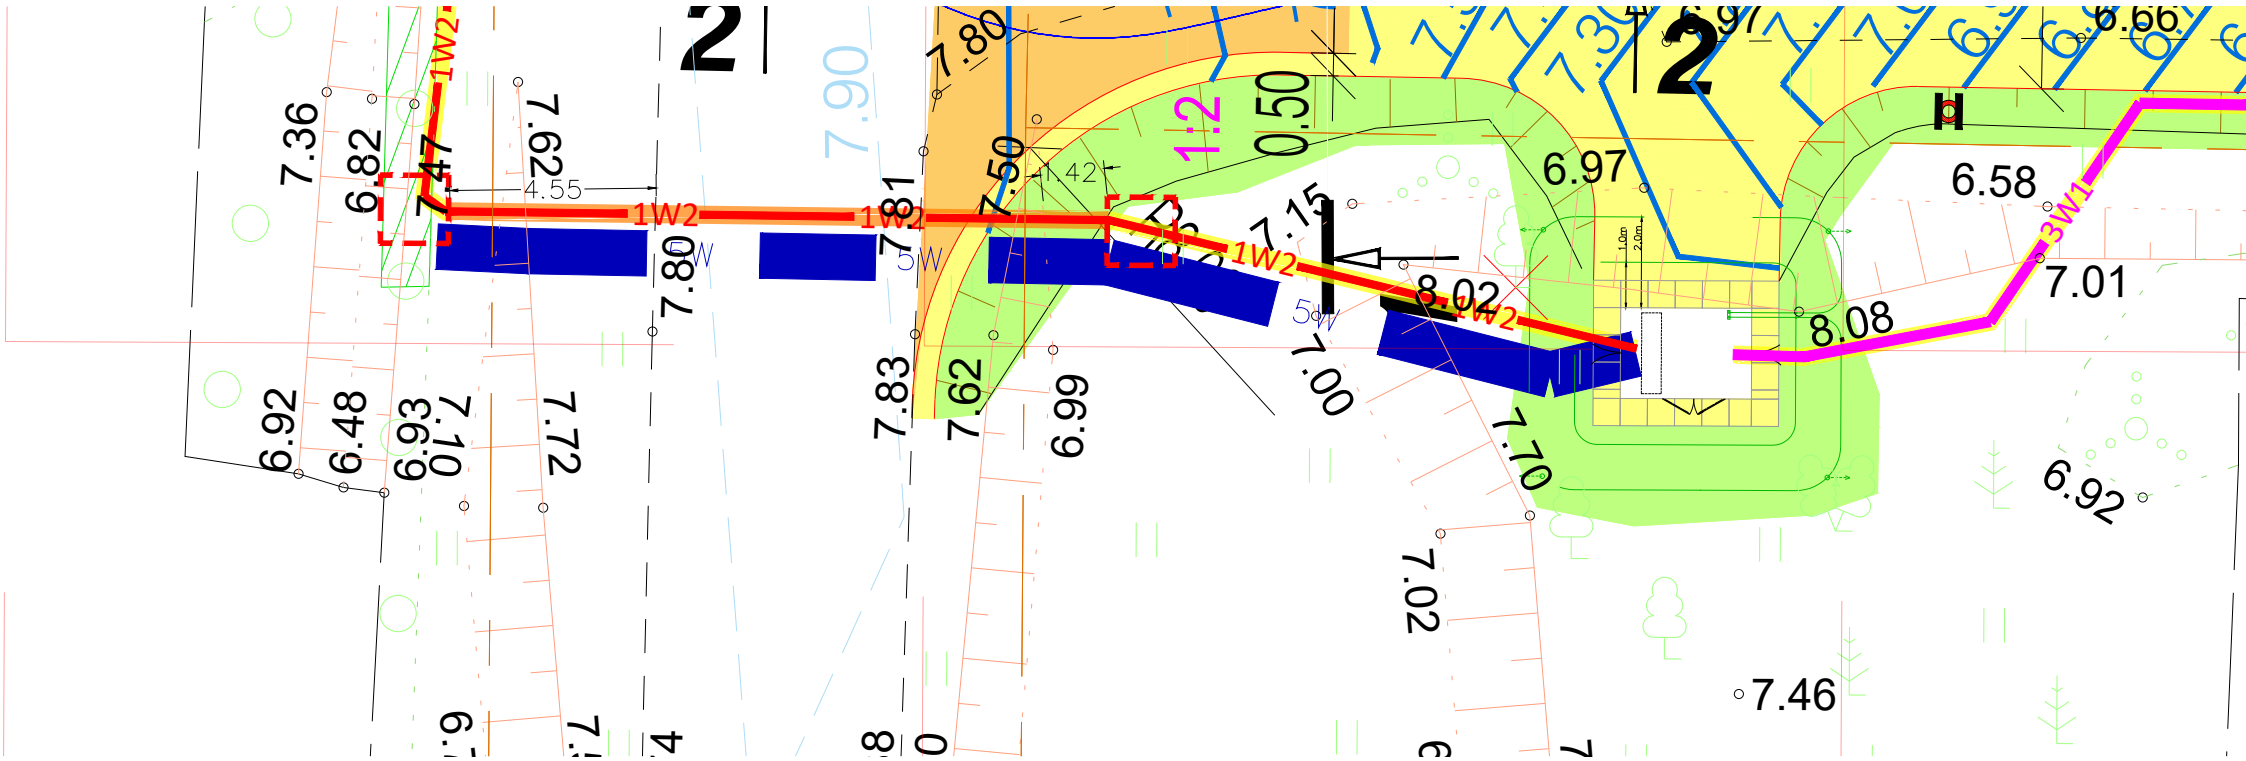

TINGMÄRGID	
	Puurimistoru
	Haljasala
	Sõidutee

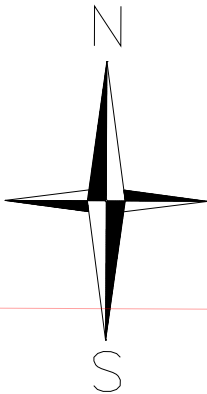


- MÄRKUSED:
1. Käesolev ristlõikejoonis on indikatiivne ega pruugi kajastada täpset paigaldussügavust.
 2. Maakaabelliini paigaldamisel võib tegelik sügavus olla suurem või väiksem kui joonisel näidatud, kui on tagatud nõutud gabariidid nii teiste kommunikatsioonide kui maapinna suhtes.
 3. Tööde alustamisel informeerida tehnovõrkude ja kinnistute valdajaid;

Projekti nimetus Nõmme-Tooma tee arenduse liitumine, Nõmme küla, Haapsalu, Lääne maakond			
Joonise nimetus Ristlõige nr:1			
Projekteerija Hepta Group Energy OÜ Teaduspargi 6/1 12618 TALLINN EESTI Tel. +372 5179698 info@hepta.ee		Tellija Elektrilevi OÜ Veskiposti 2 10138, TALLINN, EESTI Tel. +372 777 1545 elektrilevi@elektrilevi.ee	
Kontrollija Projekti juht Projekteerija	S. Kulp S. Kulp M. Banko	Staadium TP Kuupäev 29.08.2025	Möötkava - Projekti nr 13364P_JT3158 Joonise nr E207

TINGMÄRGID	
<div></div>	Puurimistoru
<div></div>	Haljasala
<div></div>	Sõidutee

Ristlõige Nr. 2

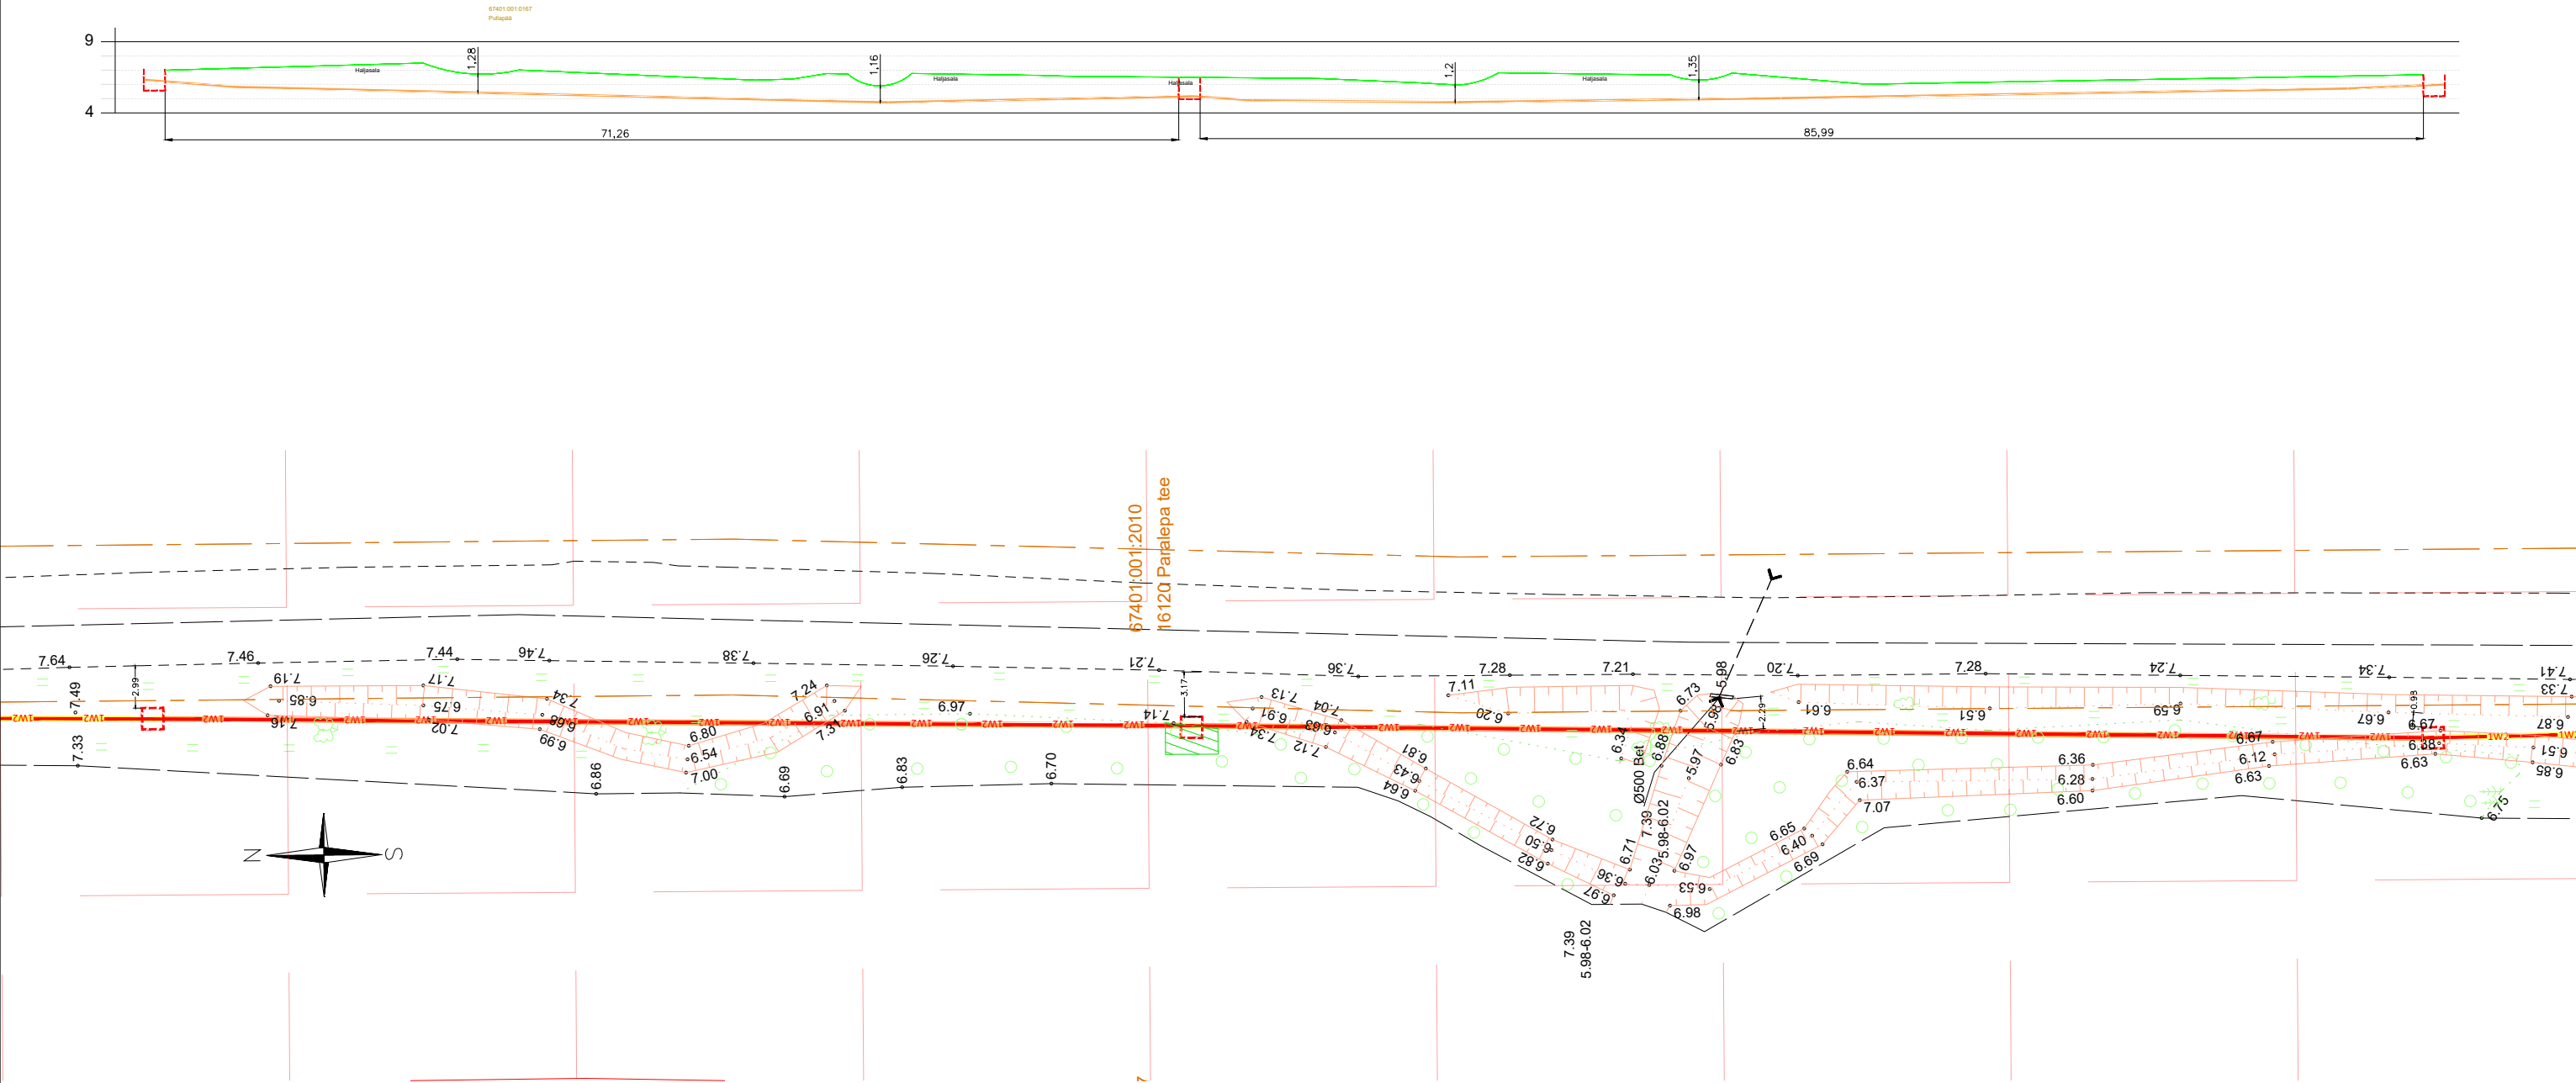

MÄRKUSED:

- Käesolev ristlõikejoonis on indikatiivne ega pruugi kajastada täpset paigaldussügavust.
- Maakaabelliini paigaldamisel võib tegelik sügavus olla suurem või väiksem kui joonisel näidatud, kui on tagatud nõutud gabariidid nii teiste kommunikatsioonide kui maapinna suhtes.
- Tööde alustamisel informeerida tehnovõrkude ja kinnistute valdajaid;


Projekti nimetus

Nõmme-Tooma tee arenduse liitumine, Nõmme küla, Haapsalu, Lääne maakond

Joonise nimetus


Ristlõige nr:2

Projekteerija



Hepta Group Energy OÜ
Teaduspargi 6/1
12618 TALLINN
EESTI
Tel. +372 5179698
info@hepta.ee

Tellija



Elektrilevi OÜ
Veskiposti 2
10138, TALLINN, EESTI
Tel. +372 777 1545
elektrilevi@elektrilevi.ee

Kontrollija

S. Kulp

Projekti juht

S. Kulp

Projekteerija

M. Banko

Staadium

TP

Mõõtkava

-

Projekti nr

13364P_JT3158

Joonise nr

E208

29.08.2025